

MODULARIO
F. (cat. S. T.) 315



MINISTERO DELLE FINANZE
DIREZIONE GENERALE DEL CATASTO E DEI SERVIZI TECNICI ERARIALI

Mod. B (Nuovo) - Edilizio Urbano

Lira
20

NUOVO CATASTO EDILIZIO URBANO


DECRETO LEGGE 3 APRILE 1939 N. 652

Planimetria dell'immobile situato nel Comune di RAVENNA

Viale CRO MENOTTI n. 93

Ditta [REDACTED]

Allegata alla dichiarazione presentata all'Ufficio Tecnico Erariale di RAVENNA

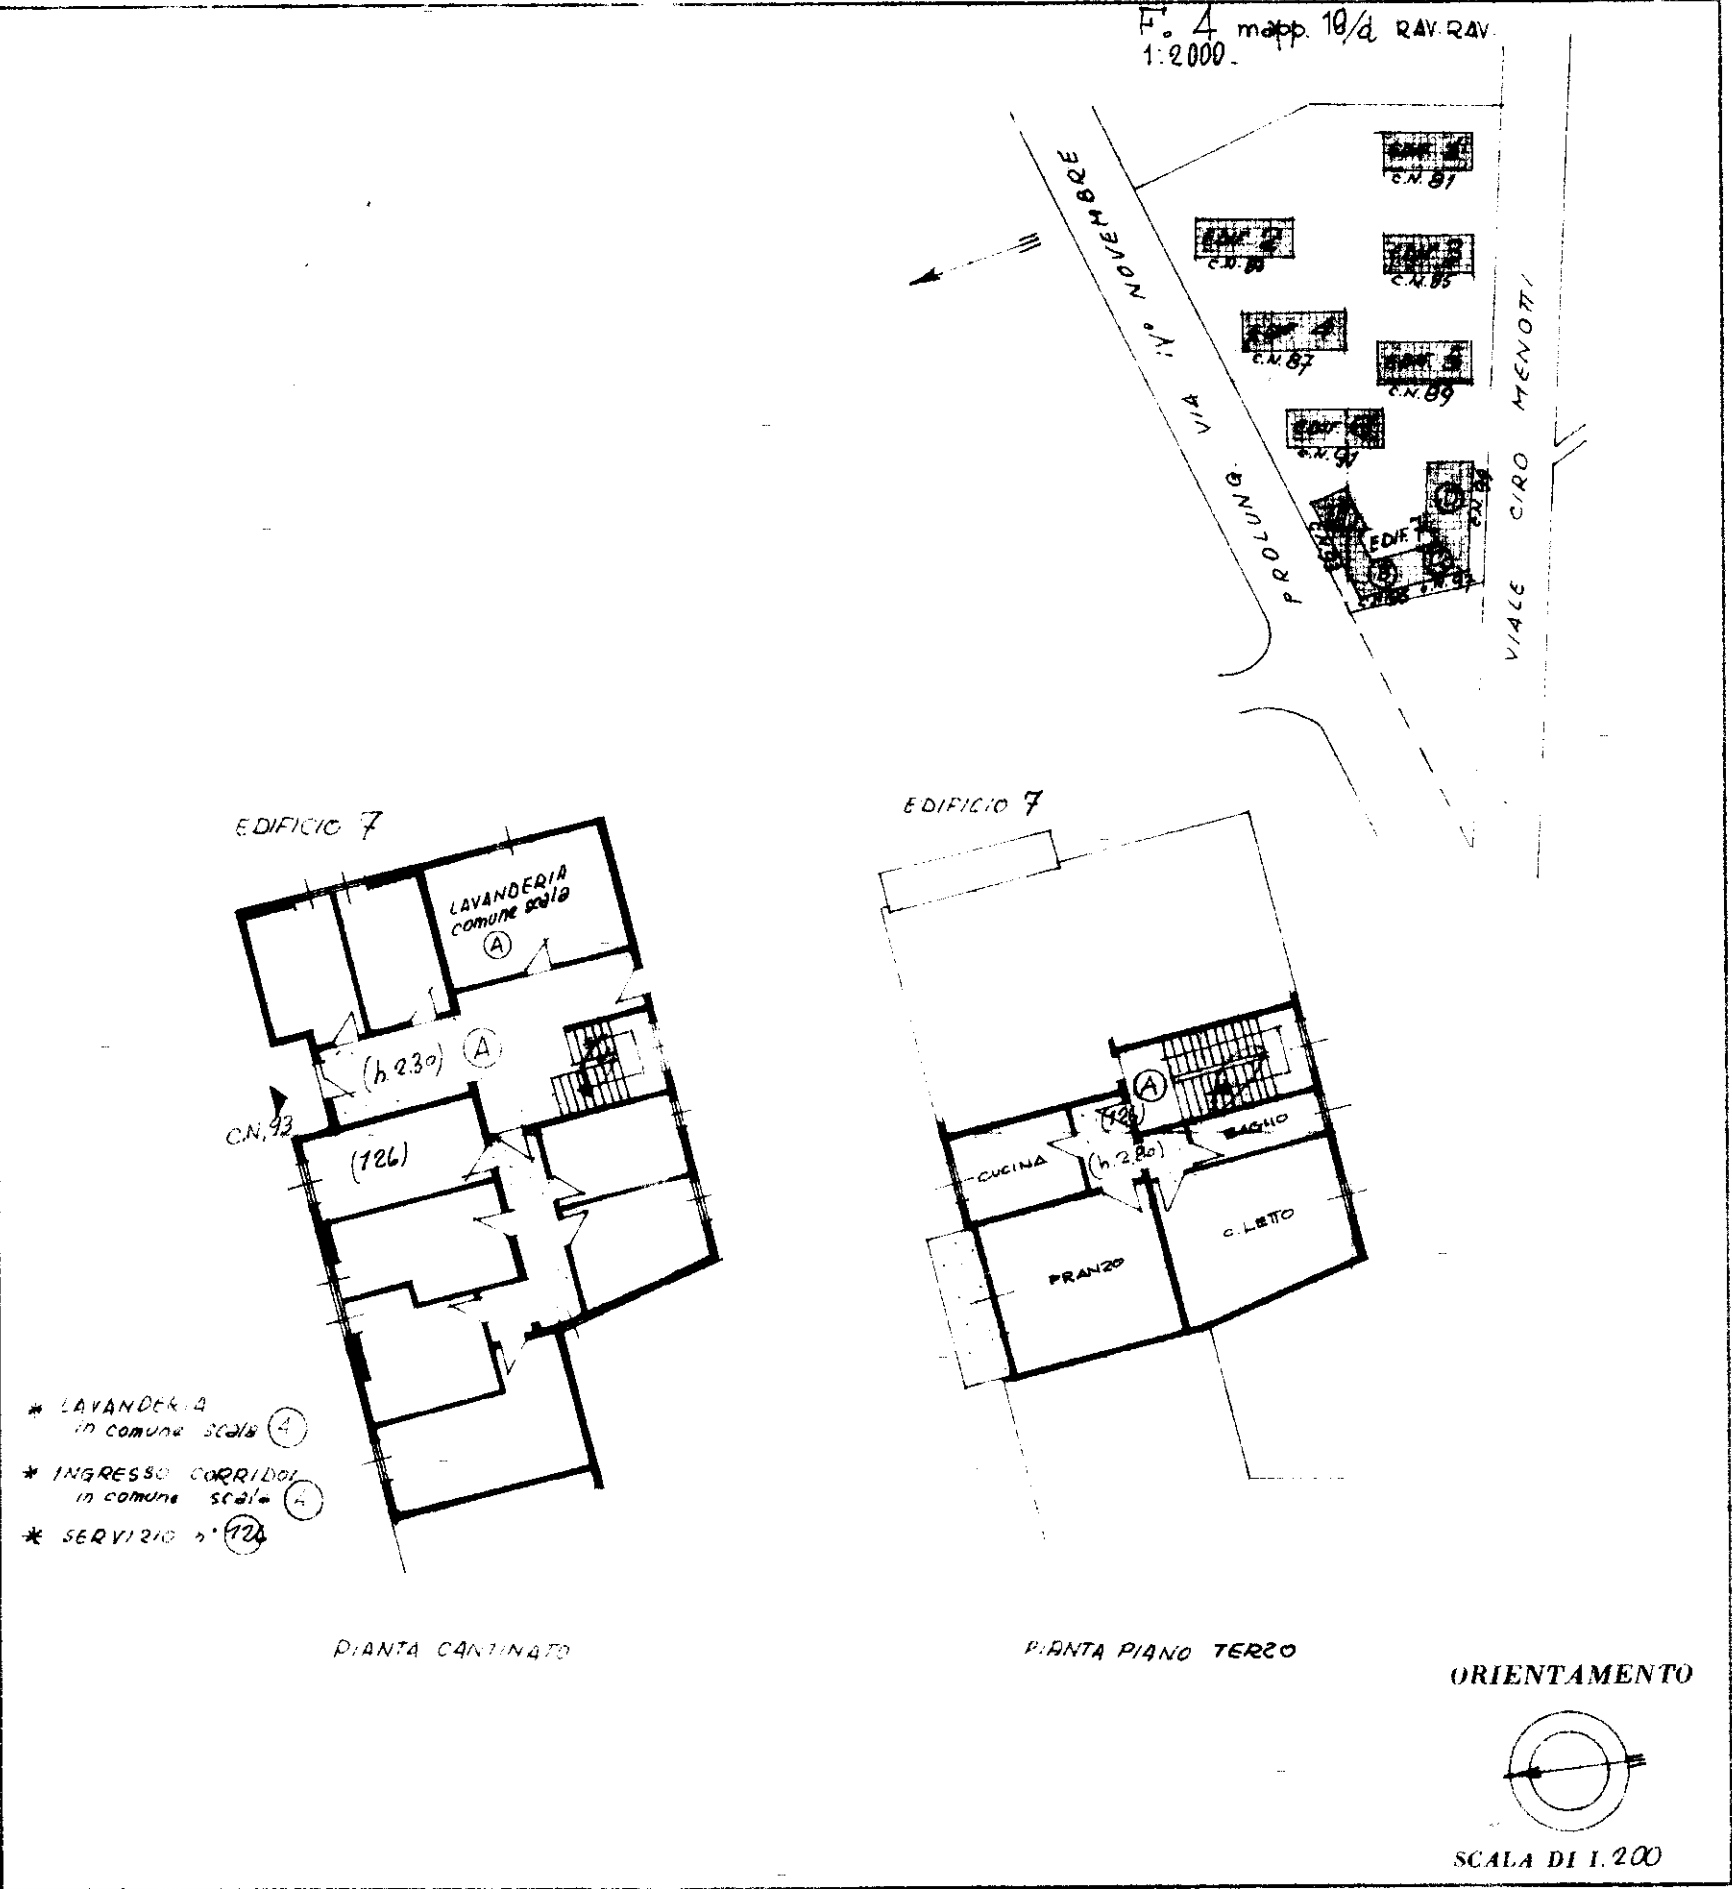

SPAZIO RISERVATO PER LE ANNOTAZIONI DELL'UFFICIO	
DATA	
PROT. N°	

Compilata dal
[Stampa] nome e cognome del tecnico
Iscritto
della Provincia di [Stampa]
Ingegnere Direttore
DATA
Firma