




N° 34100

E. 1200





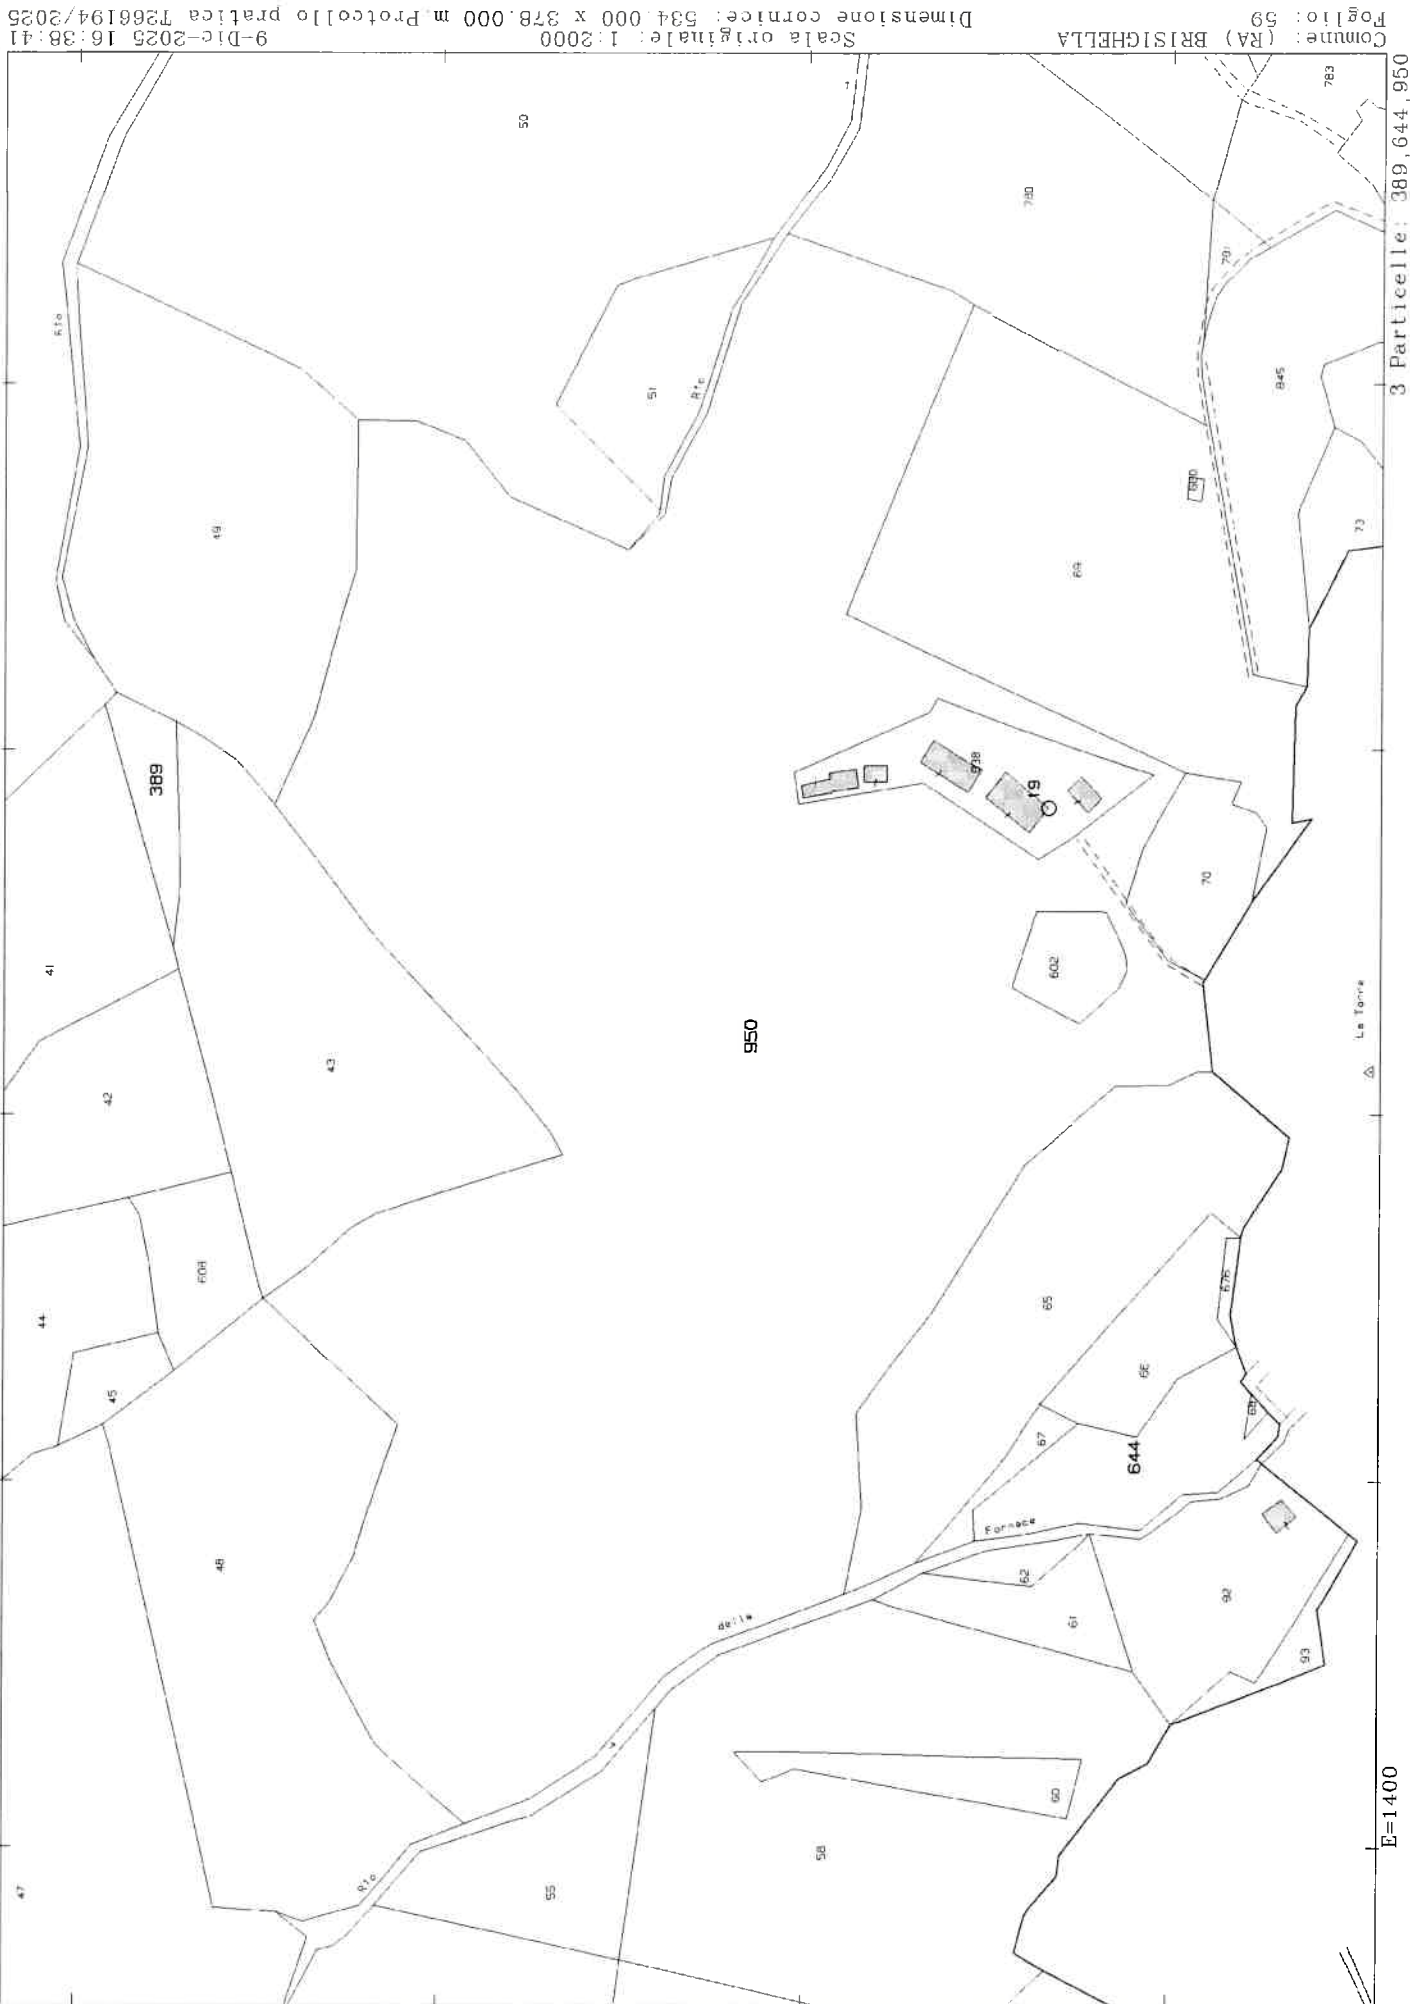

N=34200

E=1400

La Torre

3 Particelle: 389,644,950


Comune: (RA) BRISIGHELLA
Foglio: 59

Scala originale: 1:2000
Dimensione cornice: 534.000 x 378.000 m. Protocollo pratica T266194/2025
9-Dic-2025 16:38:41

ELABORATO PLANIMETRICO	
Compilato da: Celotti Daniele	
Iscritto all'albo: Geometri	
Prov. Ravenna	N. 1250

Agenzia del Territorio
CATASTO FABBRICATI
Ufficio Provinciale di
Ravenna

Comune di Brisighella		Protocollo n. RA0064164 del 24/07/2013	
Sezione:	Foglio: 59	Particella: 938	Tipo Mappale n. 140841 del 27/11/2012
Dimostrazione grafica dei subalterni			Scala 1 : 500

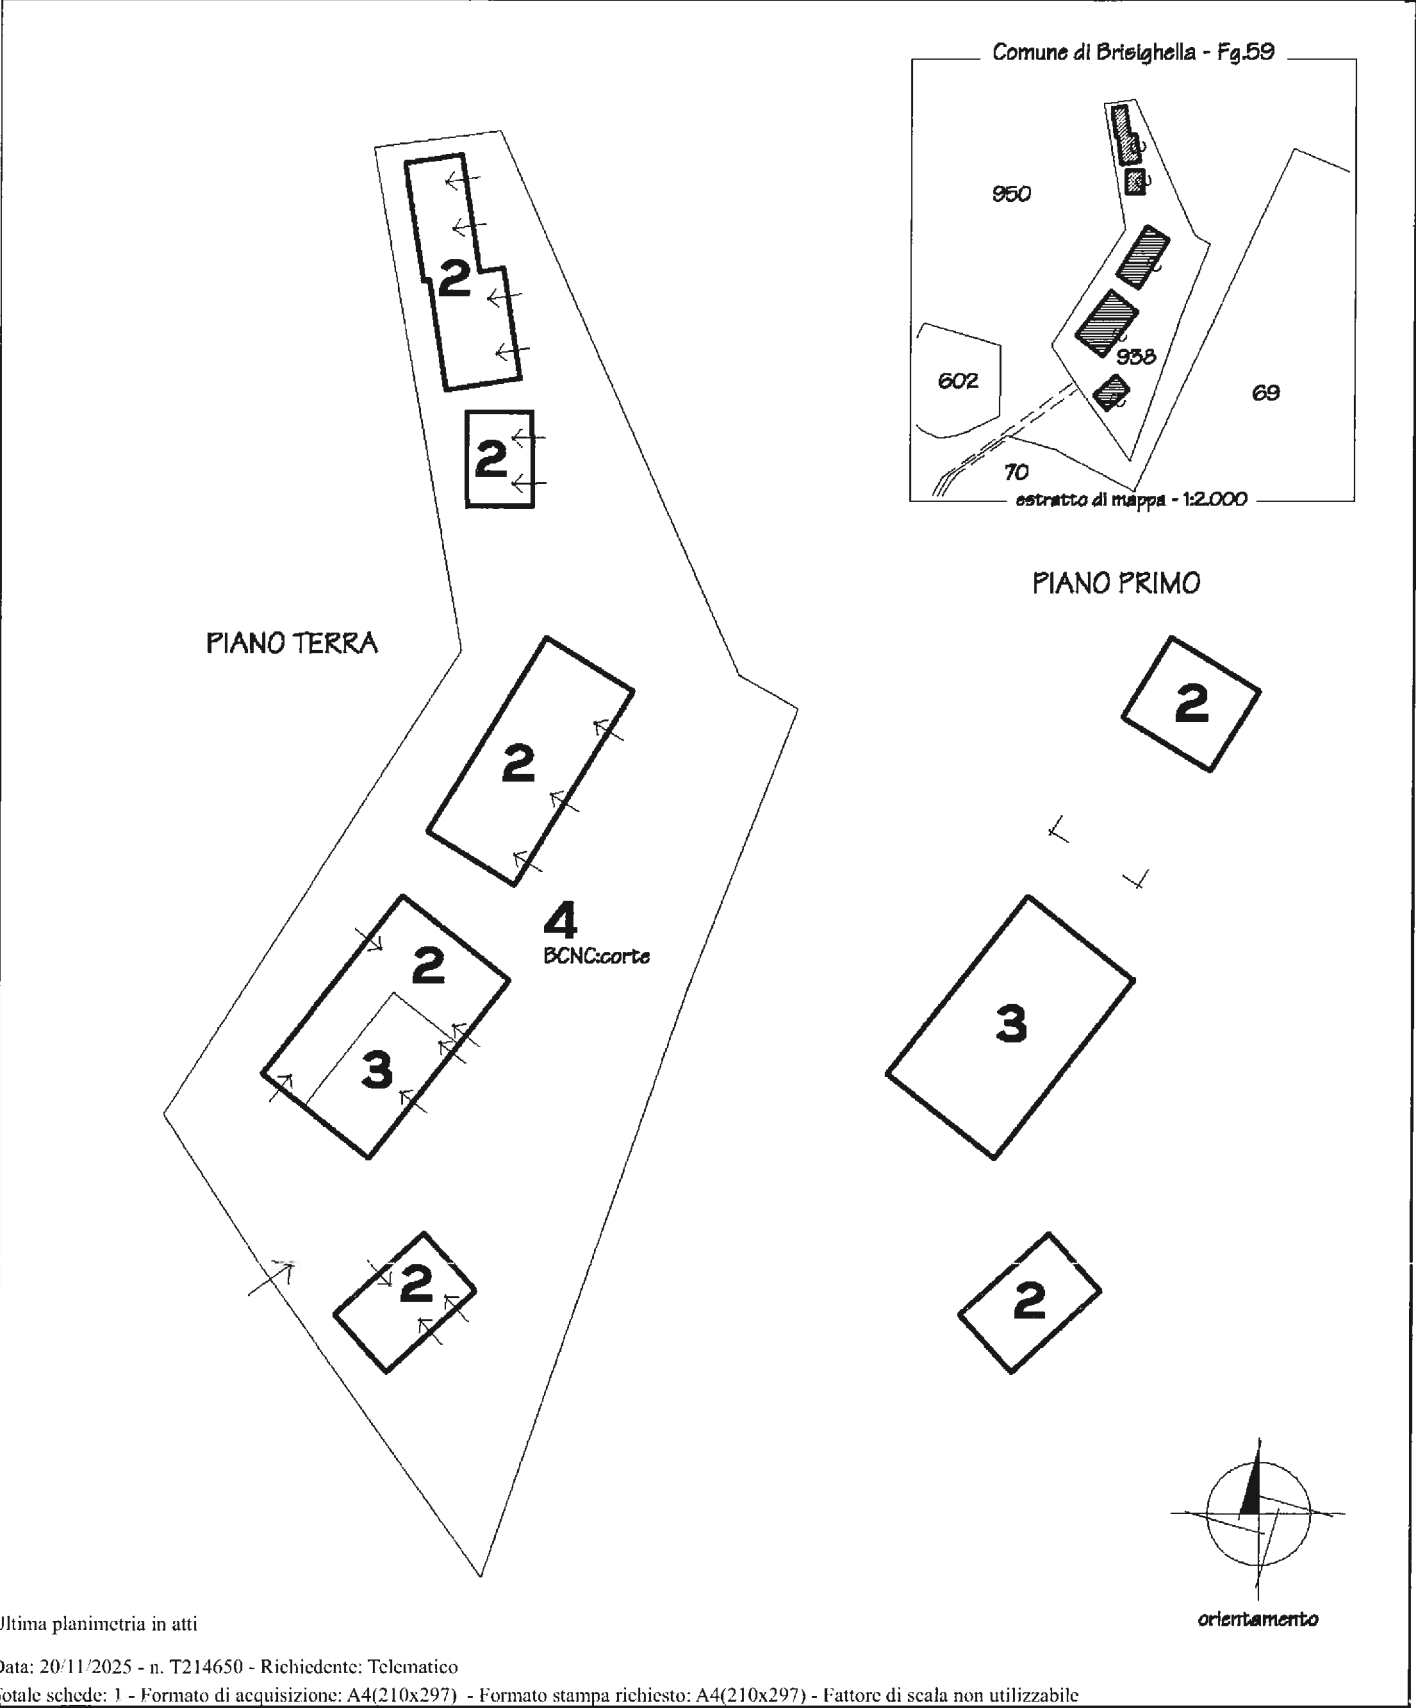

Ultima planimetria in atti

Data: 20/11/2025 - n. T214650 - Richiedente: Telematico

Totale schede: 1 - Formato di acquisizione: A4(210x297) - Formato stampa richiesto: A4(210x297) - Fattore di scala non utilizzabile

**Agenzia del Territorio
CATASTO FABBRICATI
Ufficio Provinciale di
Ravenna**

Dichiarazione protocollo n. RA0064164 del 24/07/2013

Planimetria di u.i.u. in Comune di Brisighella

Viale Giovanni Pascoli

civ. 12

Identificativi Catastali:

Sezione:

Foglio: 59

Particella: 938

Subalterno: 3

Compilata da:

Celotti Daniele

Iscritto all'albo:


Geometri

Prov. Ravenna


N. 1250

Scheda n. 1


Scala 1:200

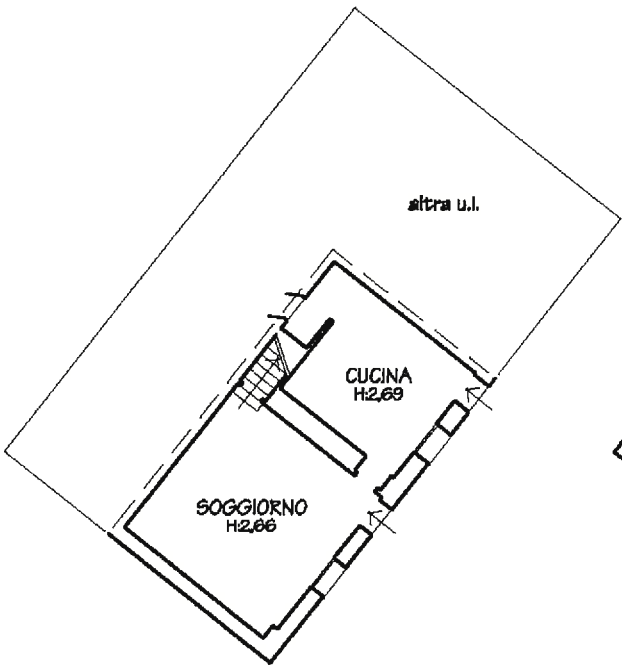

PIANO TERRA

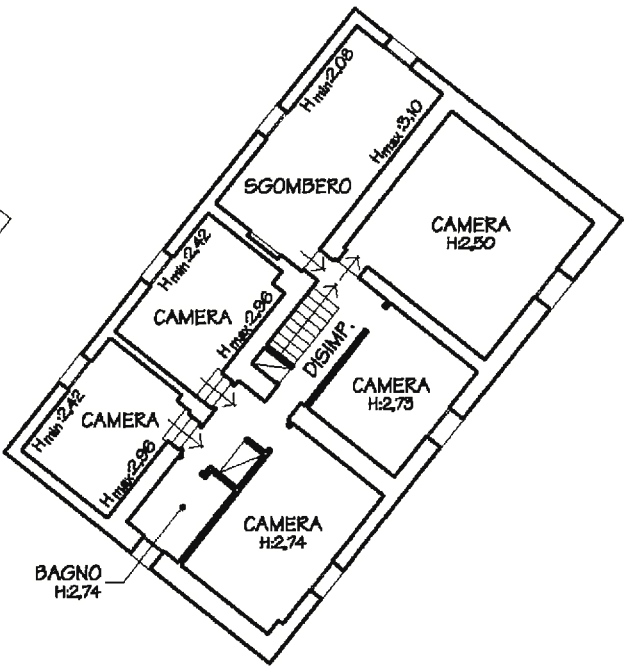

PIANO PRIMO

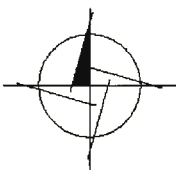


orientamento

Ultima planimetria in atti

Data: 21/10/2025 - n. T129103 - Richiedente: SLVRN180E70H199V

Totale schede: 1 - Formato di acquisizione: A4(210x297) - Formato stampa richiesto: A4(210x297)

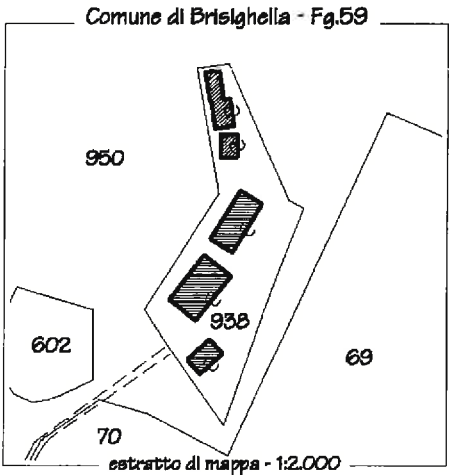

Agenzia del Territorio
CATASTO FABBRICATI
 Ufficio Provinciale di
 Ravenna

Dichiarazione protocollo n. RA0064164 del 24/07/2013

Planimetria di u.i.u. in Comune di Brisighella

Viale Giovanni Pascoli

civ. 12

Identificativi Catastali:

Sezione:

Foglio: 59

Particella: 938

Subalterno: 3

Compilata da:
 Celotti Daniele


Iscritto all'albo:
 Geometri

Prov. Ravenna

N. 1250


Scheda n. 1

Scala 1:200

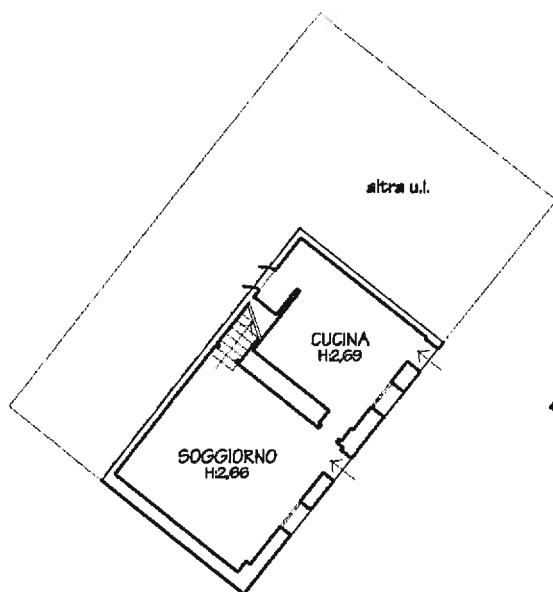


PIANO TERRA

SEL57.11MQ

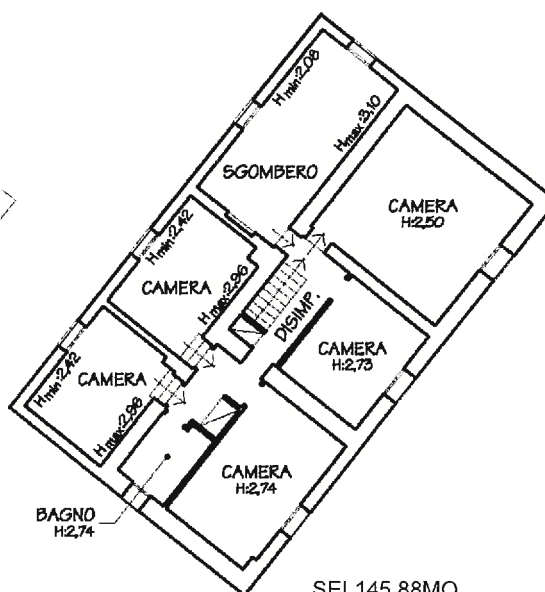

PIANO PRIMO

SEL145.88MQ

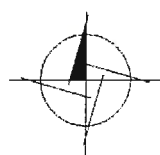


orientamento


Ultima planimetria in atti

Data: 21/10/2025 - n. T129103 - Richiedente: SLVRNI80E70H199V

Totale schede: 1 - Formato di acquisizione: A4(210x297) - Formato stampa richiesto: A4(210x297)

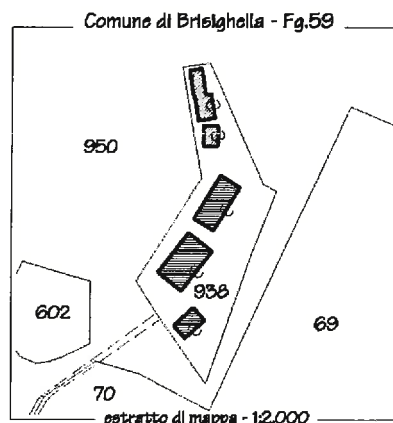

Catasto dei Fabbricati - Situazione al 21/10/2025 - Comune di BRISIGHELLA (B188) - < Foglio 59 - Particella 938 - Subalterno 3 - VIALE GIOVANNI PASCOLI n. 12 Piano T-1

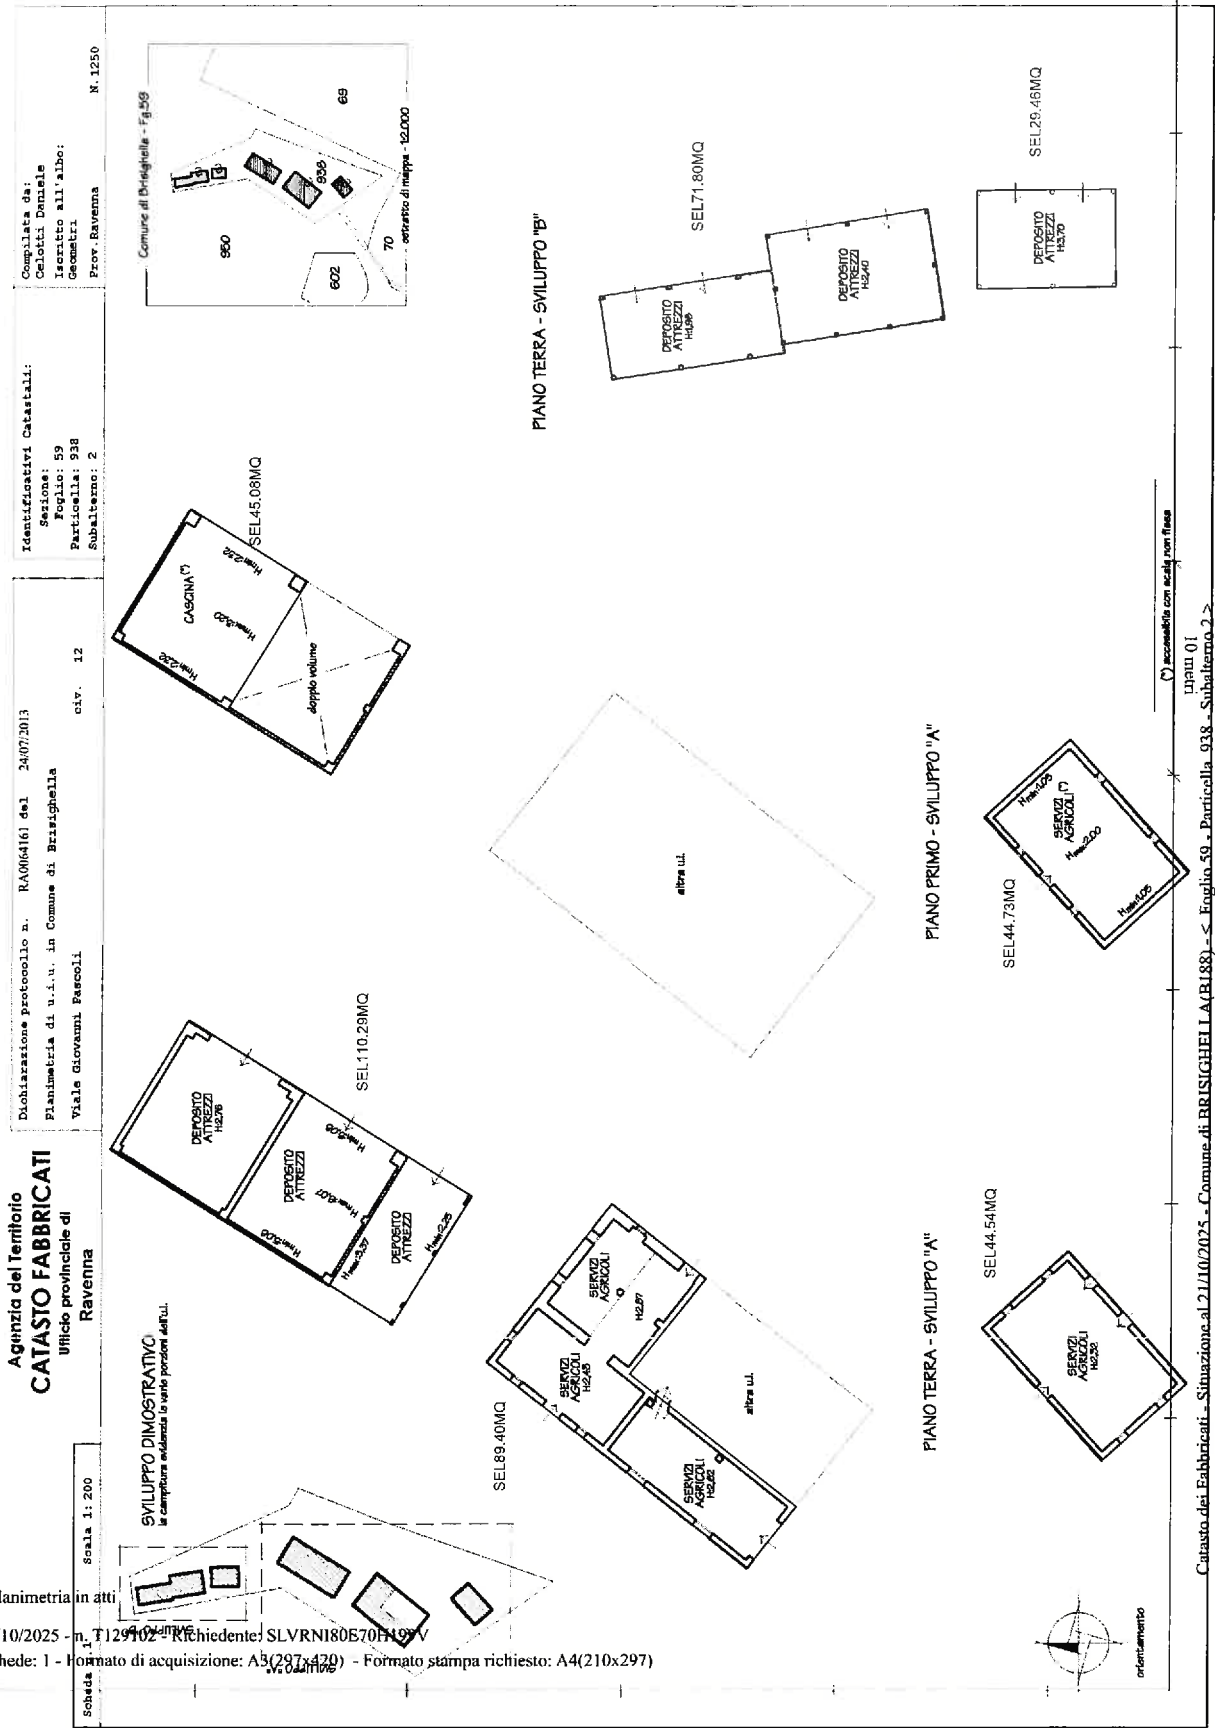

**Agenzia del Territorio
CATASTO FABBRICATI**
Ufficio provinciale di
Ravenna

Diabiazazione protocollo n. RA006461 del 24/07/2013
Pianimetria di u.i.u. in Comune di Brischella
Viale Giovanni Pascoli
9





Identificativo Catastale:
Sezione:
Foglio: 59
Particella: 938
Subalterno: 2

Compilata da:
Celotti Daniele
Iscritto all'albo:
Geometri
Prov. Ravenna

K. 1250




SVILUPPO DIMOSTRATIVO
la capillarità evidenzia le varie porzioni dell'U.L.

di acquisizione: A5(297x420) - Formato stampa richiostro: A4(210x297)

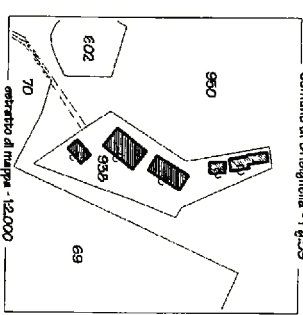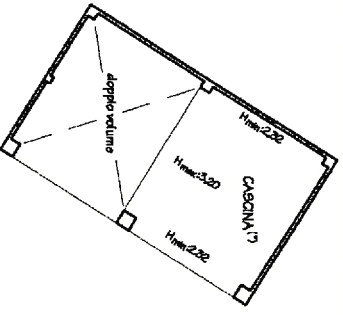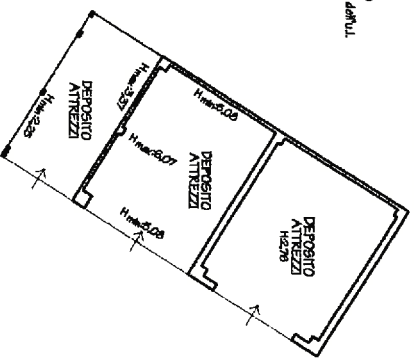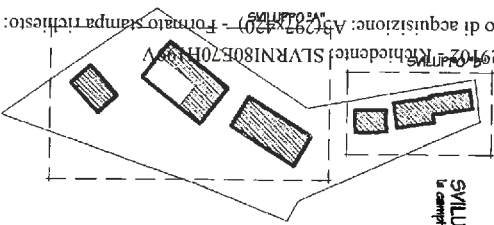



Comune di Bartolghella - Fg.59

PIANO TERRA - SVILUPPO "B"

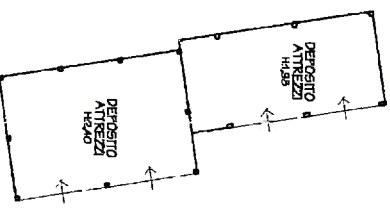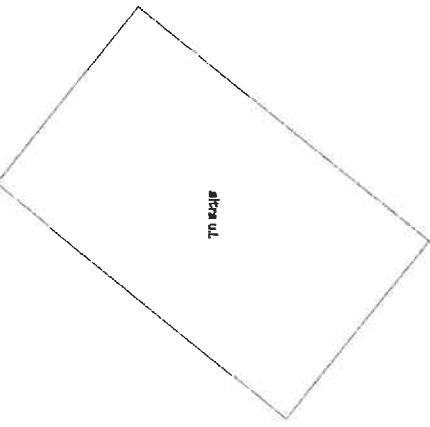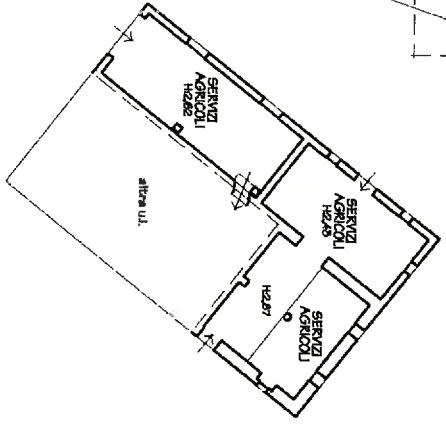

PIANO TERRA - SVILUPPO "A"

PIANO PRIMO - SVILUPPO "A"

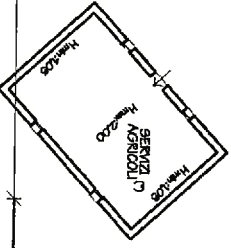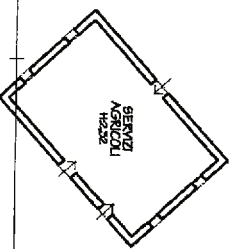

orientamento

(*) accessible con reading from frases

10111

Catasto dei Fabbricati - Situazione al 21/10/2025 - Comune di BRISIGHELLA (BI188) - < Foglio 59 - Particella 938 - Subalunno 22
VIALE GIOVANNI PASCOLI n. 13 - Brissighella (BI) - 12010 - T. 0151/220111