

**Agenzia delle Entrate
CATASTO FABBRICATI
Ufficio Provinciale di
Varese**

Dichiarazione protocollo n. VA0113851 del 22/09/2017

Planimetria di u.i.u. in Comune di Ferno

Via Fiume

civ. 10

Identificativi Catastali:

Sezione:

Foglio: 9

Particella: 2600

Subalterno: 8

Compilata da:

Limongi Giuseppe Junior

Iscritto all'albo:
Geometri

Prov. Varese

N. 3704


Scheda n. 1

Scala 1:200


ALLEGATO "A" AL N. 7145/6405 DI REP.

**PIANO SECONDO
SOTTOTETTO**


H media = 250

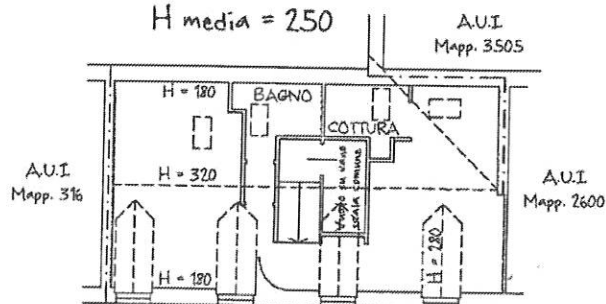

PIANO TERRA

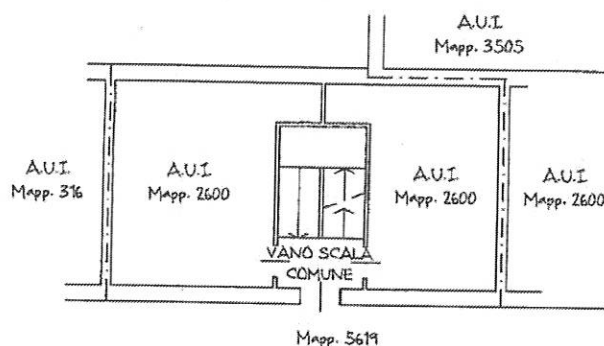

**PIANO PRIMO
SOTTOSTRADA**

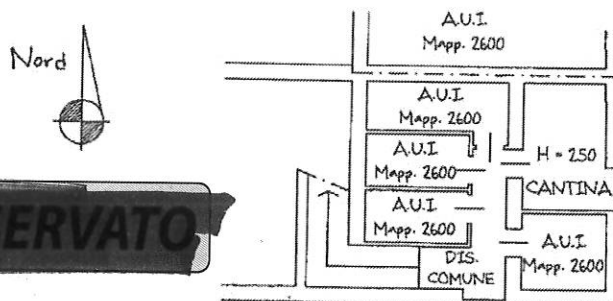

RISERVATO

RISERVATO



Ultima planimetria in atti

Data: 10/10/2017 - n. T318642 - Richiedente: TZRFVN73B18E514M

Totale schede: 1 - Formato di acquisizione: A4(210x297) - Formato stampa richiesto: A4(210x297)

Catasto dei Fabbricati - Situazione al 10/10/2017 - Comune di FERNO (D543) - < Foglio: 9 - Particella: 2600 - Subalterno: 8 >
VIA FIUME n. 10 piano: S1-2;