

Agenzia delle Entrate
CATASTO FABBRICATI
Ufficio Provinciale di
Milano

Dichiarazione protocollo n. MI0803280 del 05/12/2025

Comune di Magnago

Via Della Chiesa

civ. 7

Identificativi Catastali:

Sezione:

Foglio: 20

Particella: 397

Subalterno: 704

Compilata da:

Iscritto all'albo:


Prov. Monza E Brianza

N.


Planimetria

Scheda n. 1

Scala 1:200

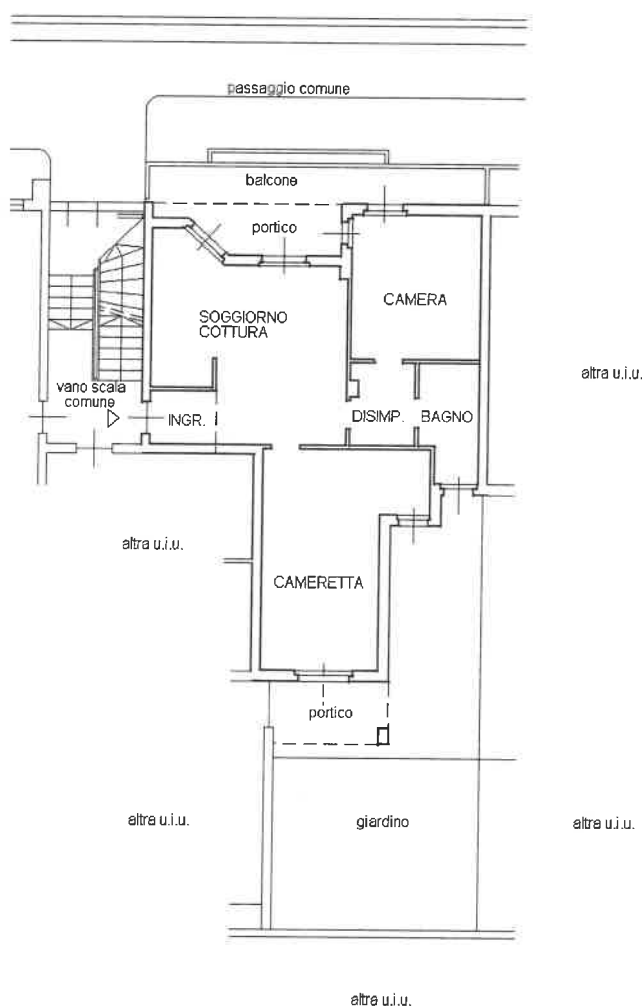

PIANO TERRA
H=2.70 m

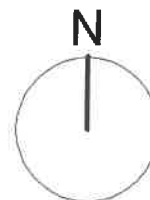

Ultima planimetria in atti


Data: 12/06/2026 - n. T127980 - Richiedente: PZZLSN92H06L682Z

Totale schede: 1 - Formato di acquisizione: A4(210x297) - Formato stampa richiesto: A4(210x297)


Catasto dei Fabbricati - Situazione al 12/06/2026 - Comune di MAGNAGO(E819) - < Foglio 20 - Particella 397 - Subalterno 704 >
VIA DELLA CHIESA n. 7 Piano T

Agenzia del Territorio CATASTO FABBRICATI Ufficio Provinciale di Milano	Dichiarazione protocollo n. MI0397534 del 03/05/2007		
	Planimetria di u.i.u. in Comune di Magnago		
	Via Della Chiesa	civ. SC	
Identificativi Catastali:		Compilata da:	
Sezione:		Tascritto all'albo:	
Foglio: 20			
Particella: 397			
Subalterno: 730		Prov. Milano	N.

Scheda n. 1 Scala 1:200

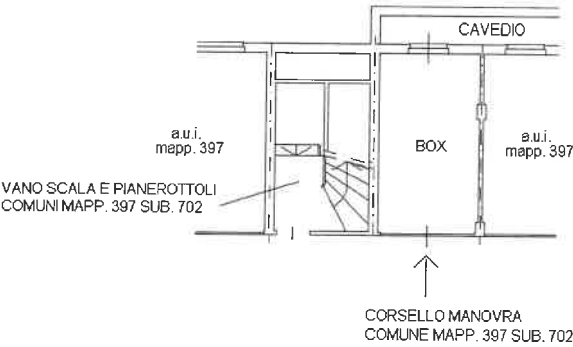

PIANO INTERRATO H 250

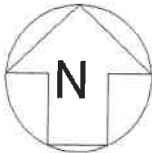

Ultima planimetria in atti

Data: 12/06/2026 - n. T127979 - Richiedente: PZZLSN92H06L682Z

Totale schede: 1 - Formato di acquisizione: A4(210x297) - Formato stampa richiesto: A4(210x297)

Catasto dei Fabbricati - Situazione al 12/06/2026 - Comune di MAGNAGO(E819) - < Foglio 20 - Particella 397 - Subalterno 730 >
VIA DELLA CHIESA n. SC Piano S1