

Agenzia del Territorio
CATASTO FABBRICATI
Ufficio provinciale di
Belluno

Dichiarazione protocollo n. BL0000405 del 03/01/2006
Planimetria di u.i.u. in Comune di Sedico
Piazza Dei Martiri

Scheda n. 1
Scala 1: 200


civ.

Identificativi Catastali:
Sezione: 50
Foglio: 447
Particella: 447
Subalterno: 14

Compilata da:
Moretti Giorgio
Iscritto all'albo:
Geometri
Prov. Belluno
N. 414


PIANO PRIMO

H = Variabile = 2,40+2,80

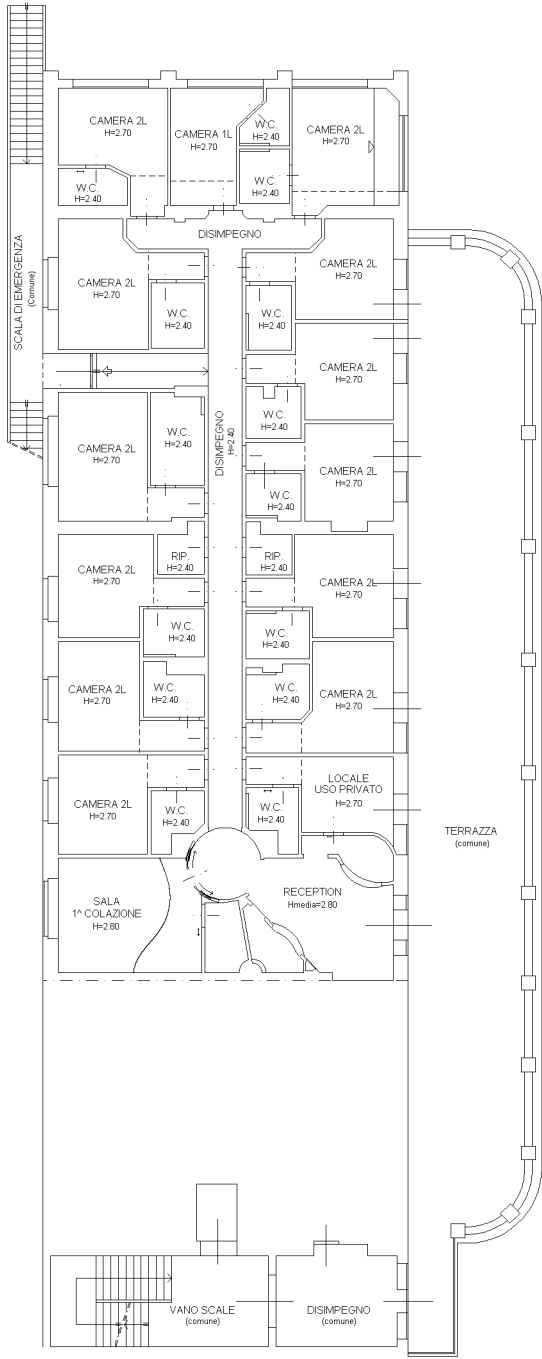

ESTRATTO DI MAPPA

Sedico - Fg. 50 - Scala 1:2000

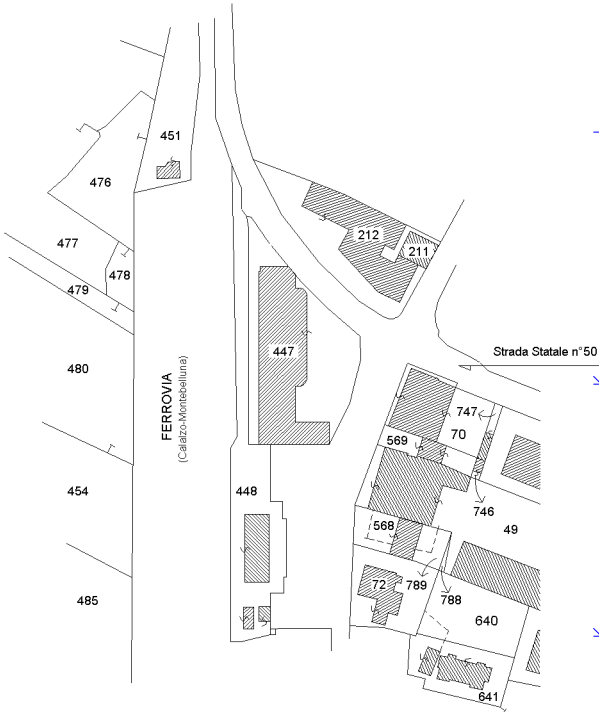

PIANO TERRA

H = Variabile = 3,25+3,53

