



FABBRICATO A

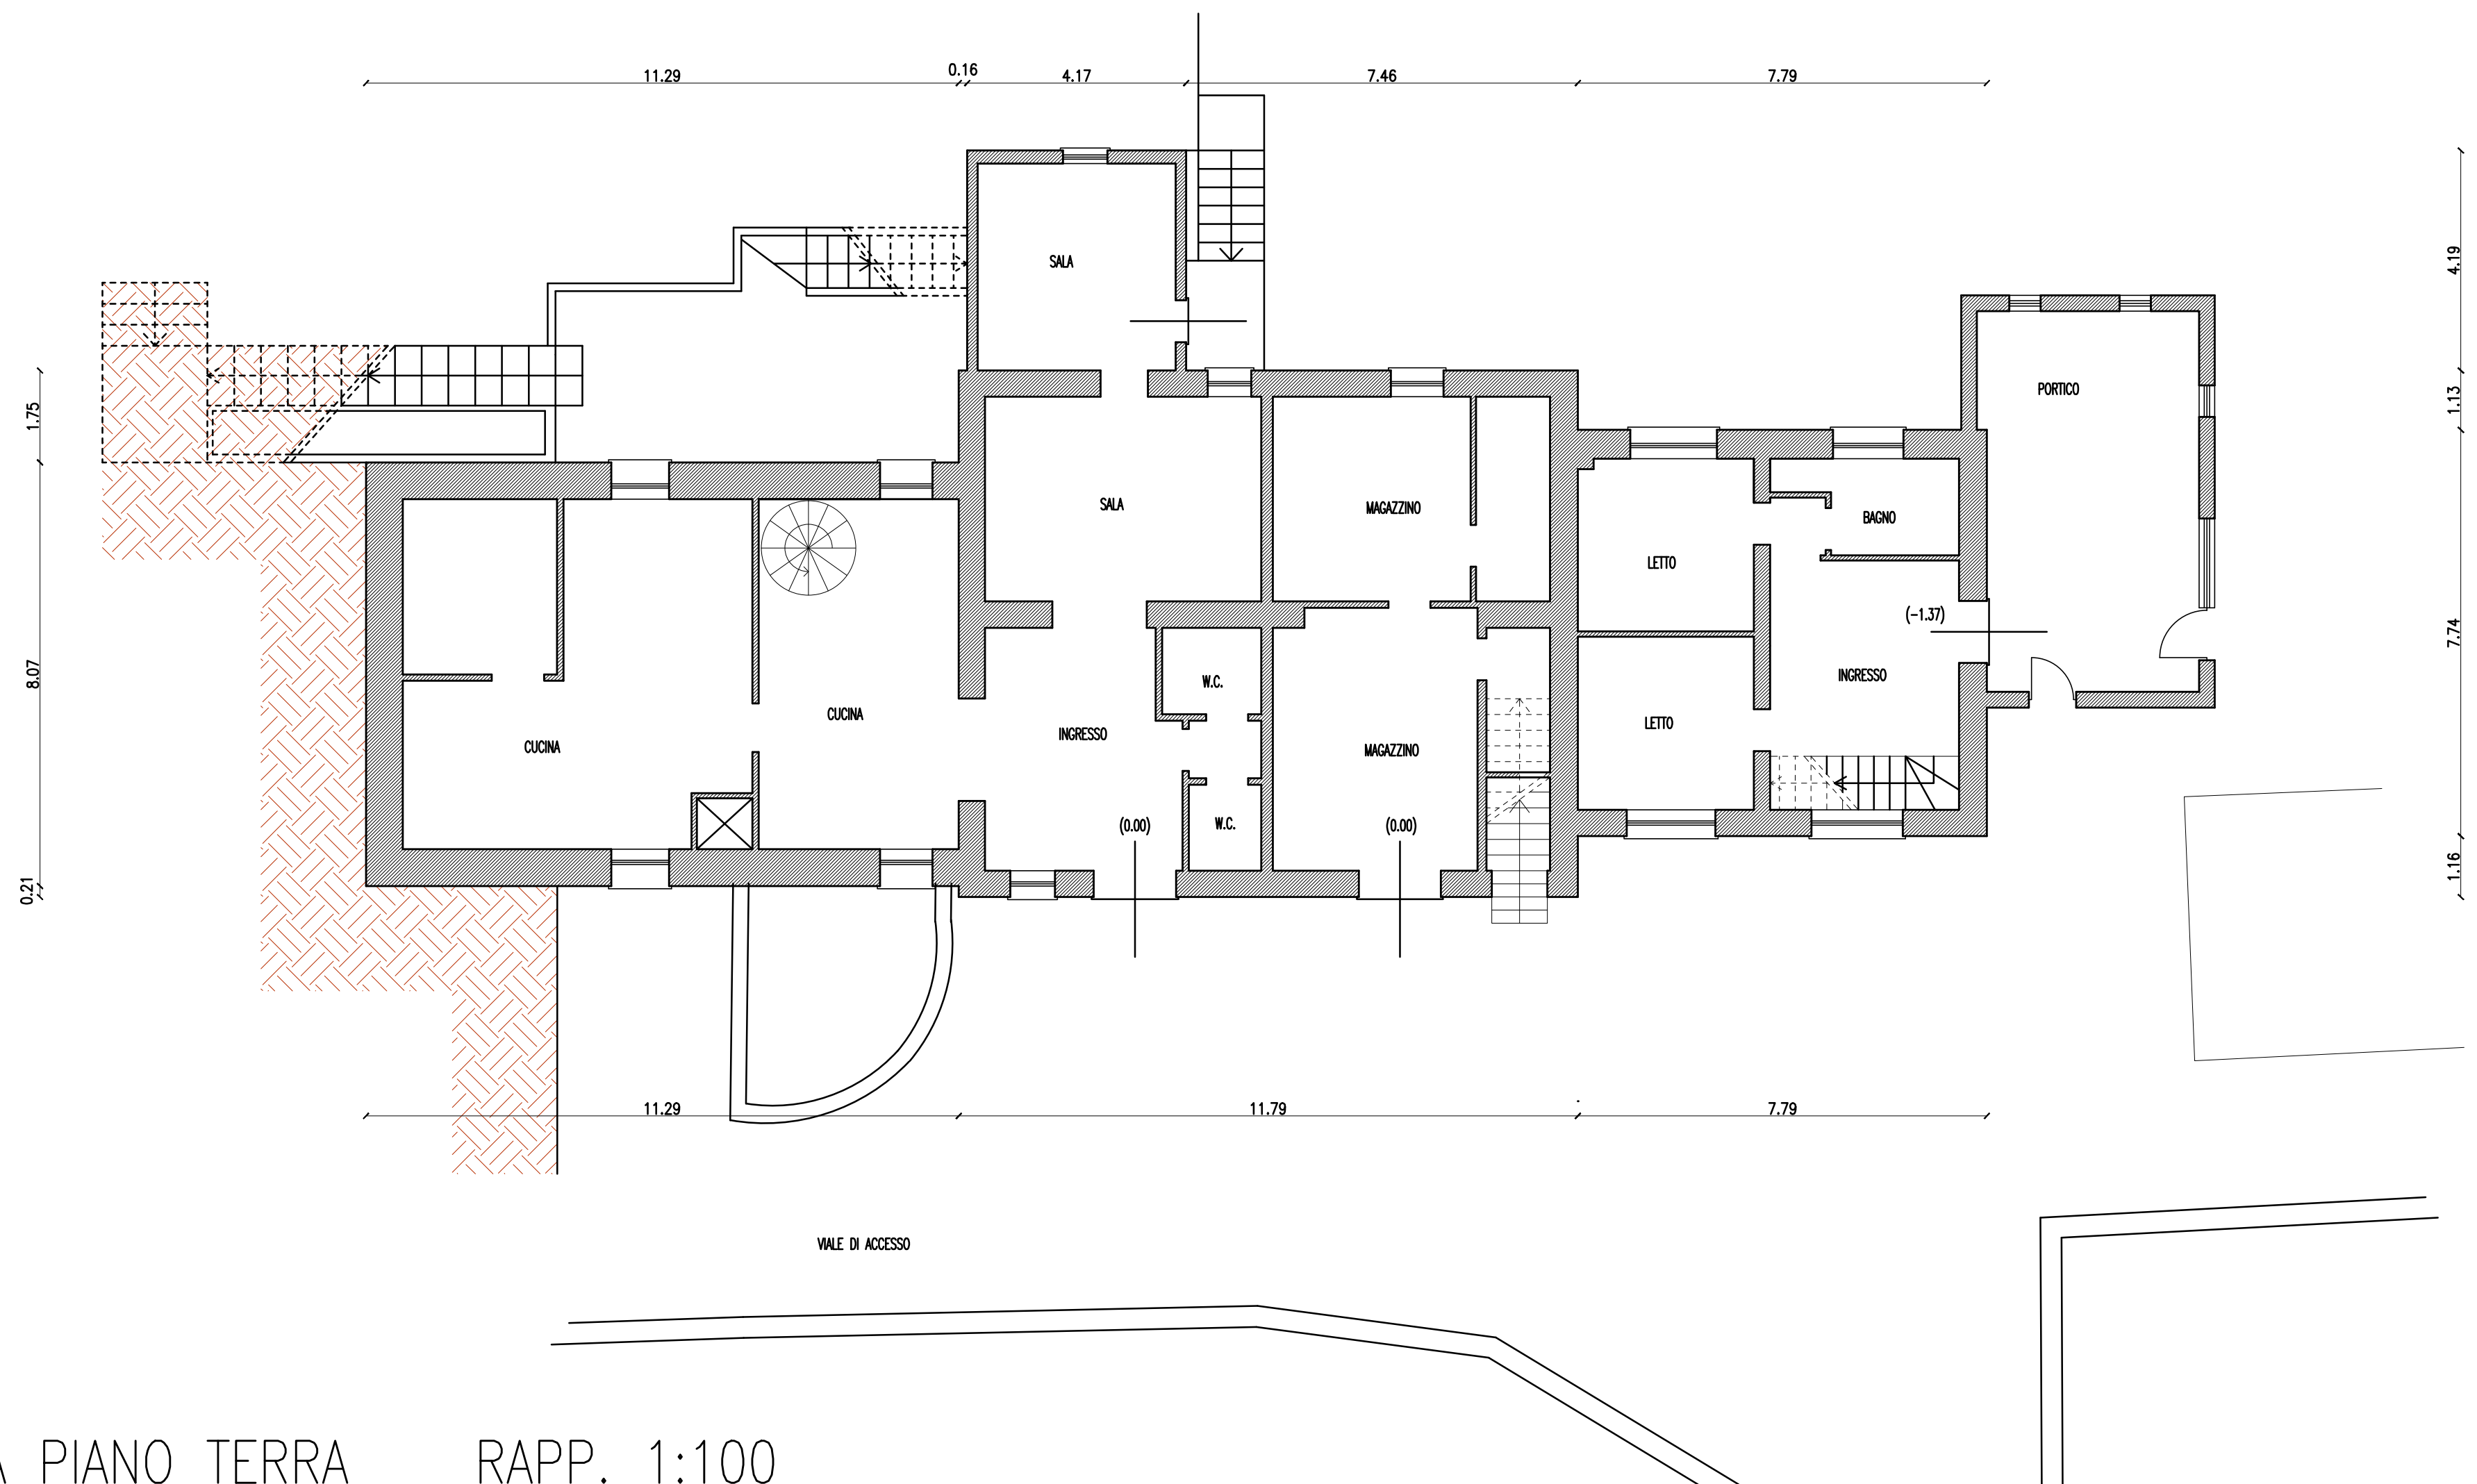


PIANTA PIANO TERRA RAPP. 1:100

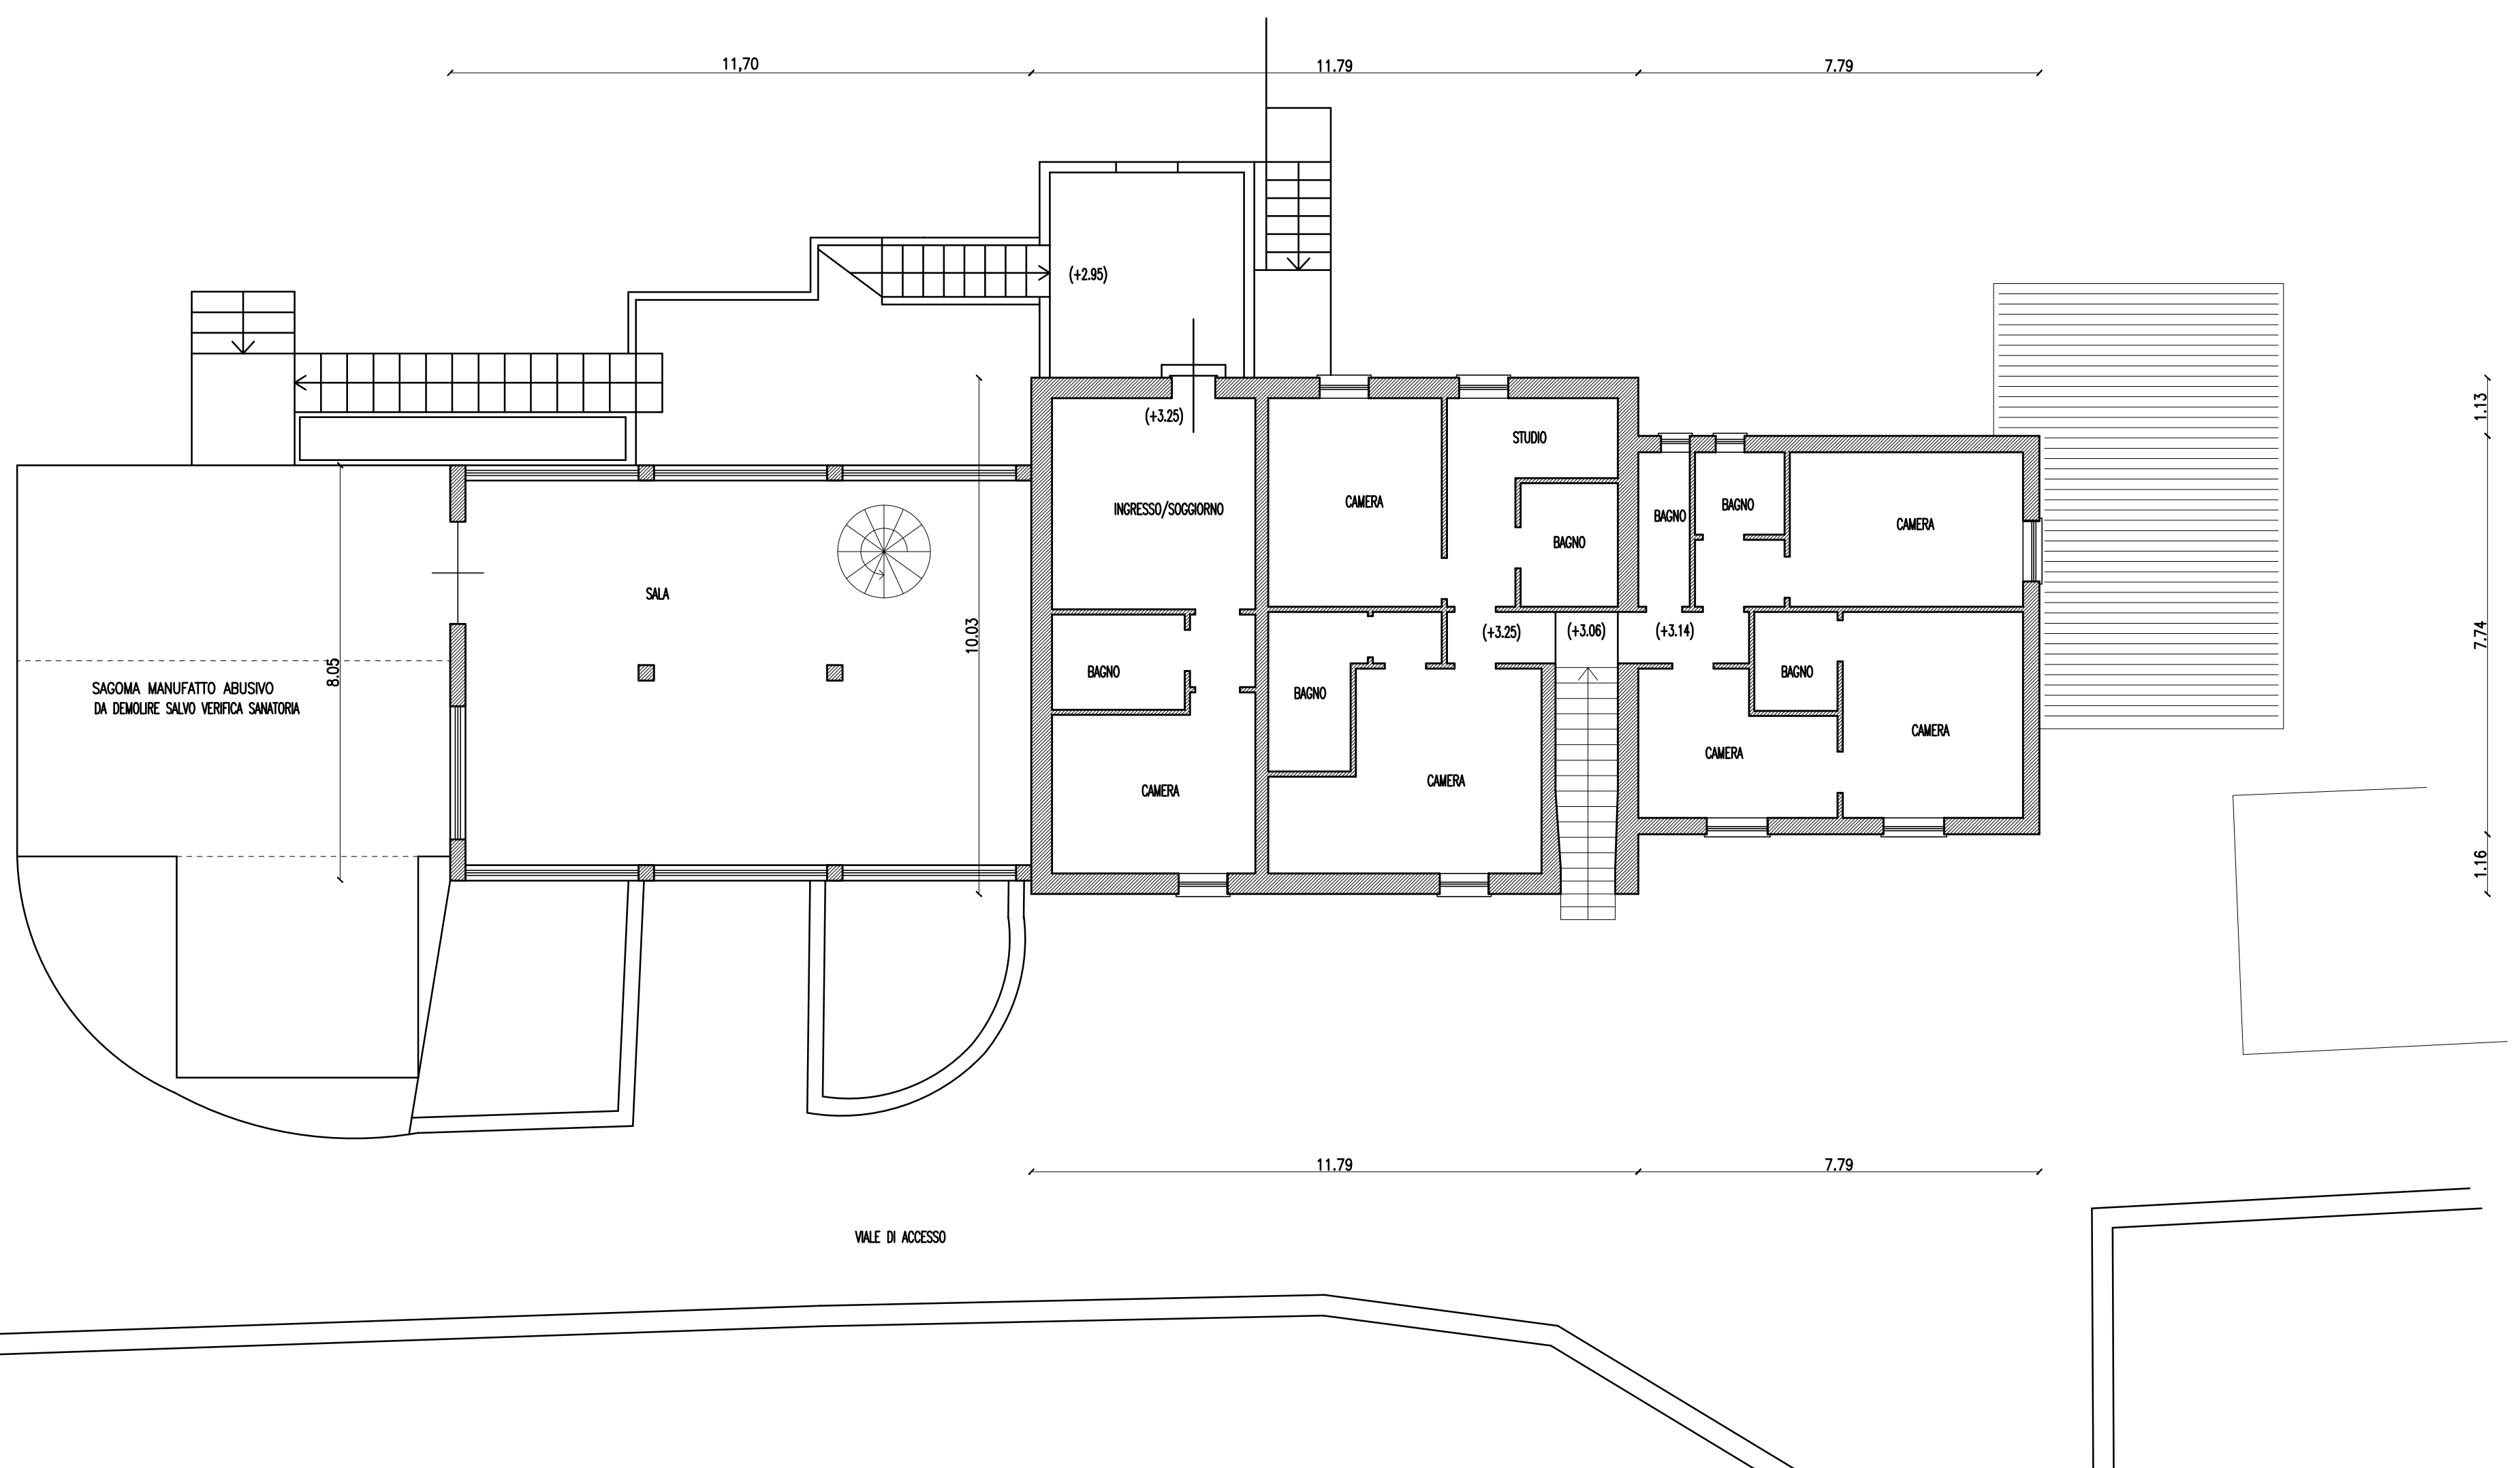


PIANTA PIANO PRIMO RAPP. 1:100

FABBRICATO B

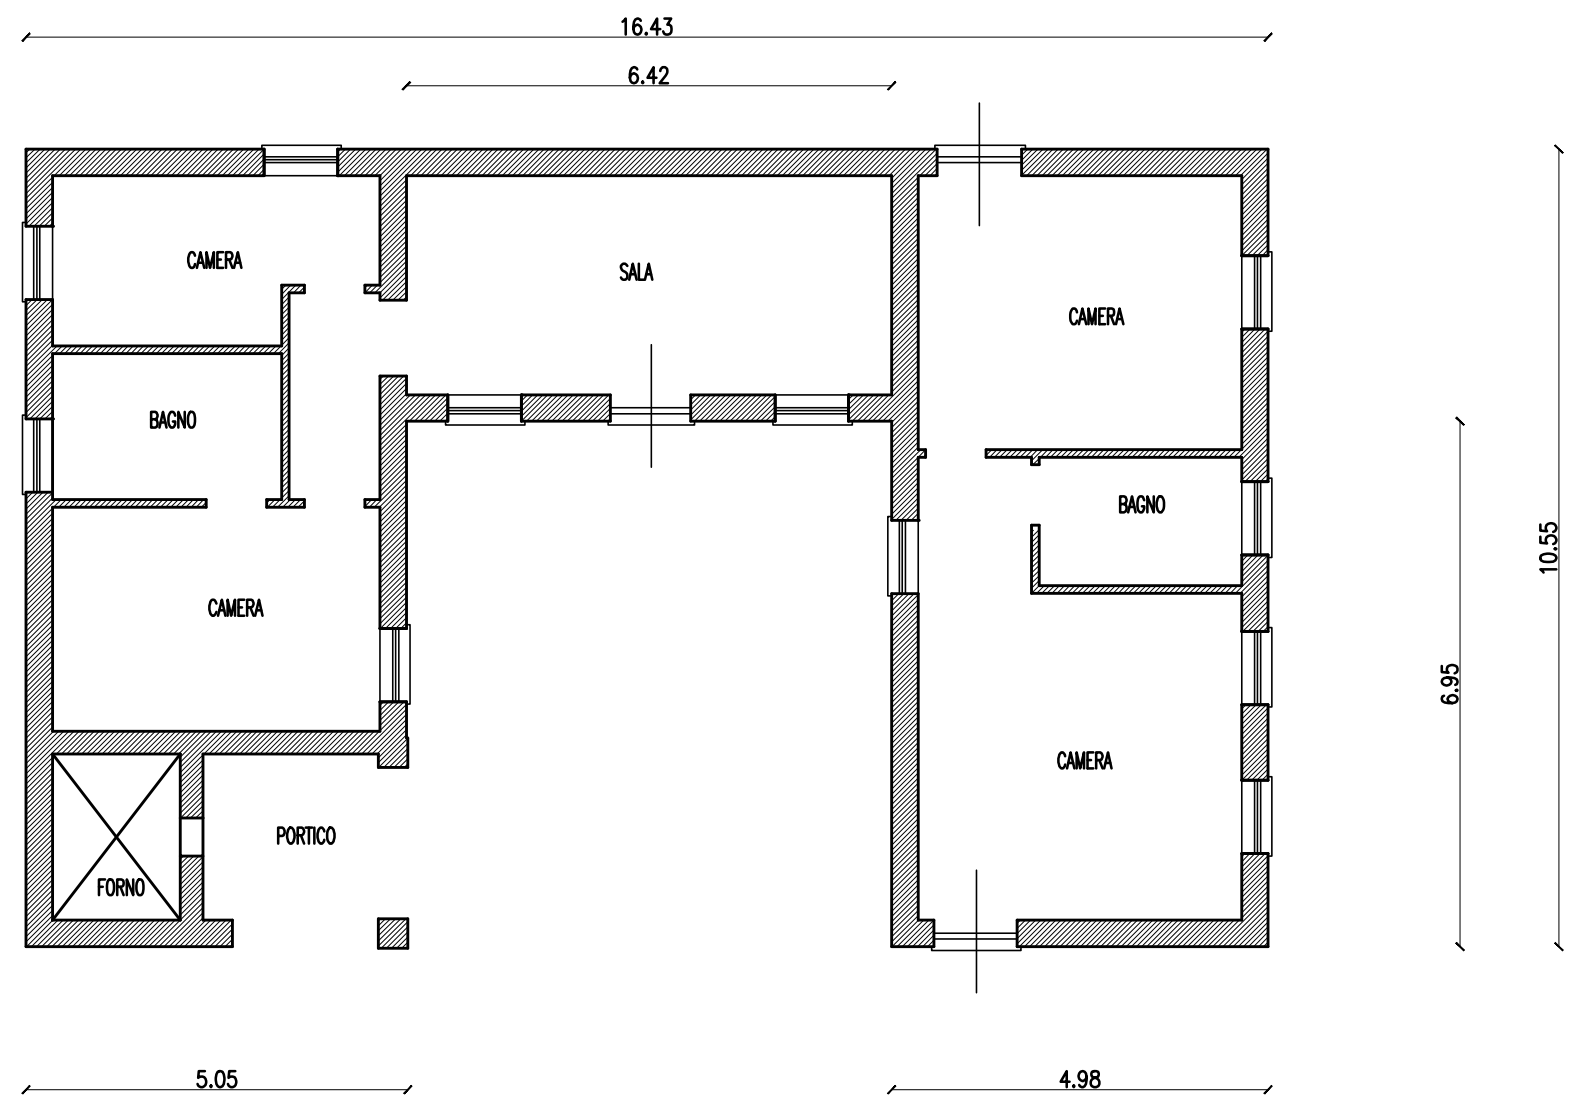


PIANTA PIANO TERRA      RAPP. 1:100


FABBRICATO D

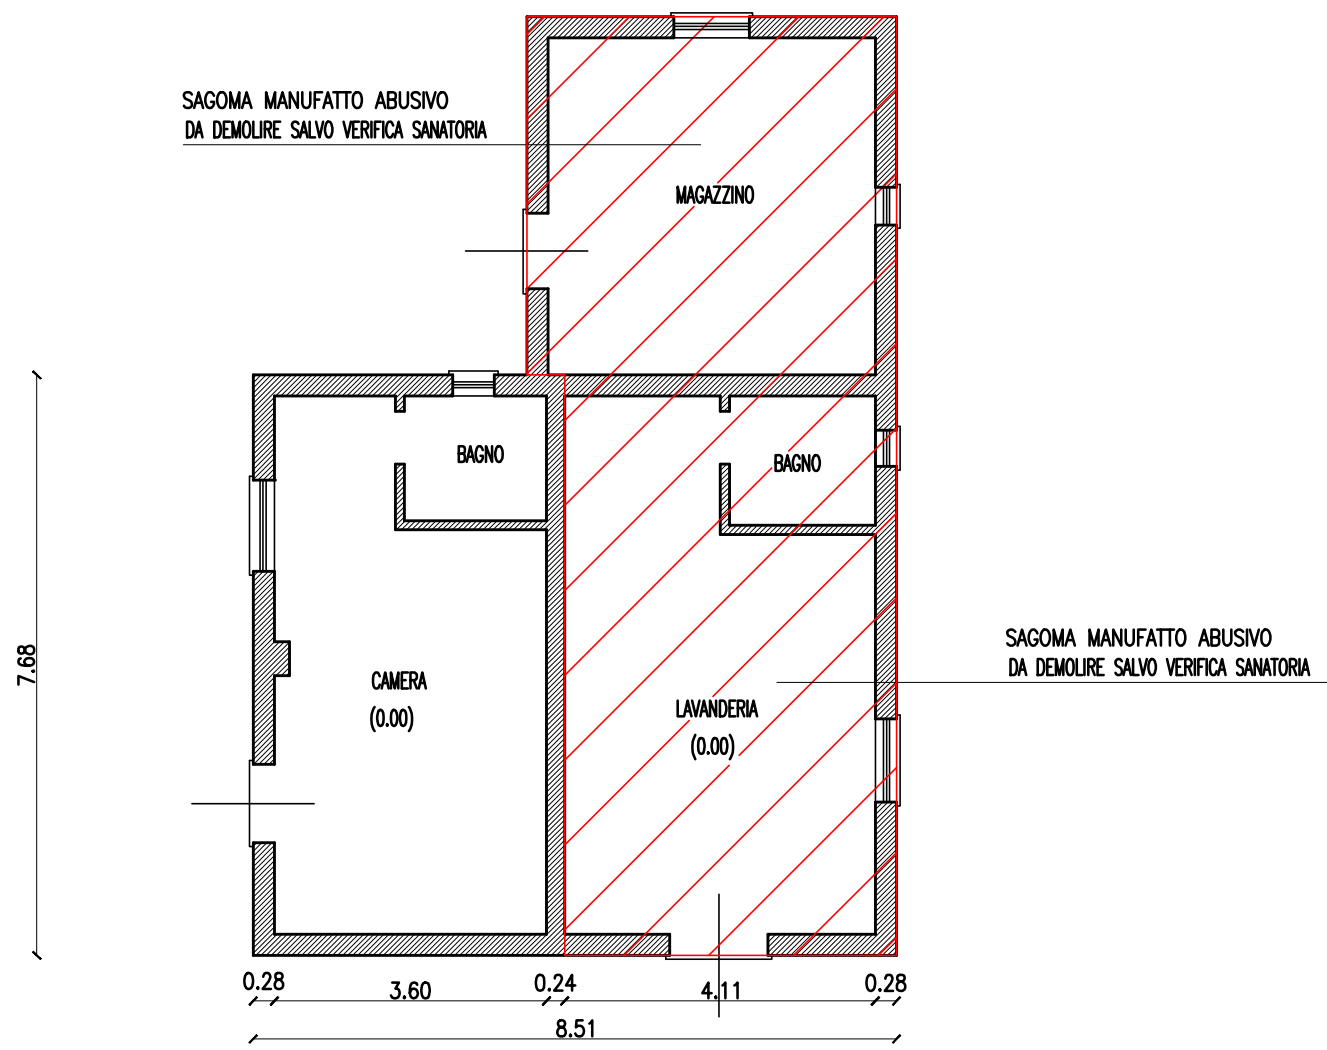

FABBRICATO CON PISCINA

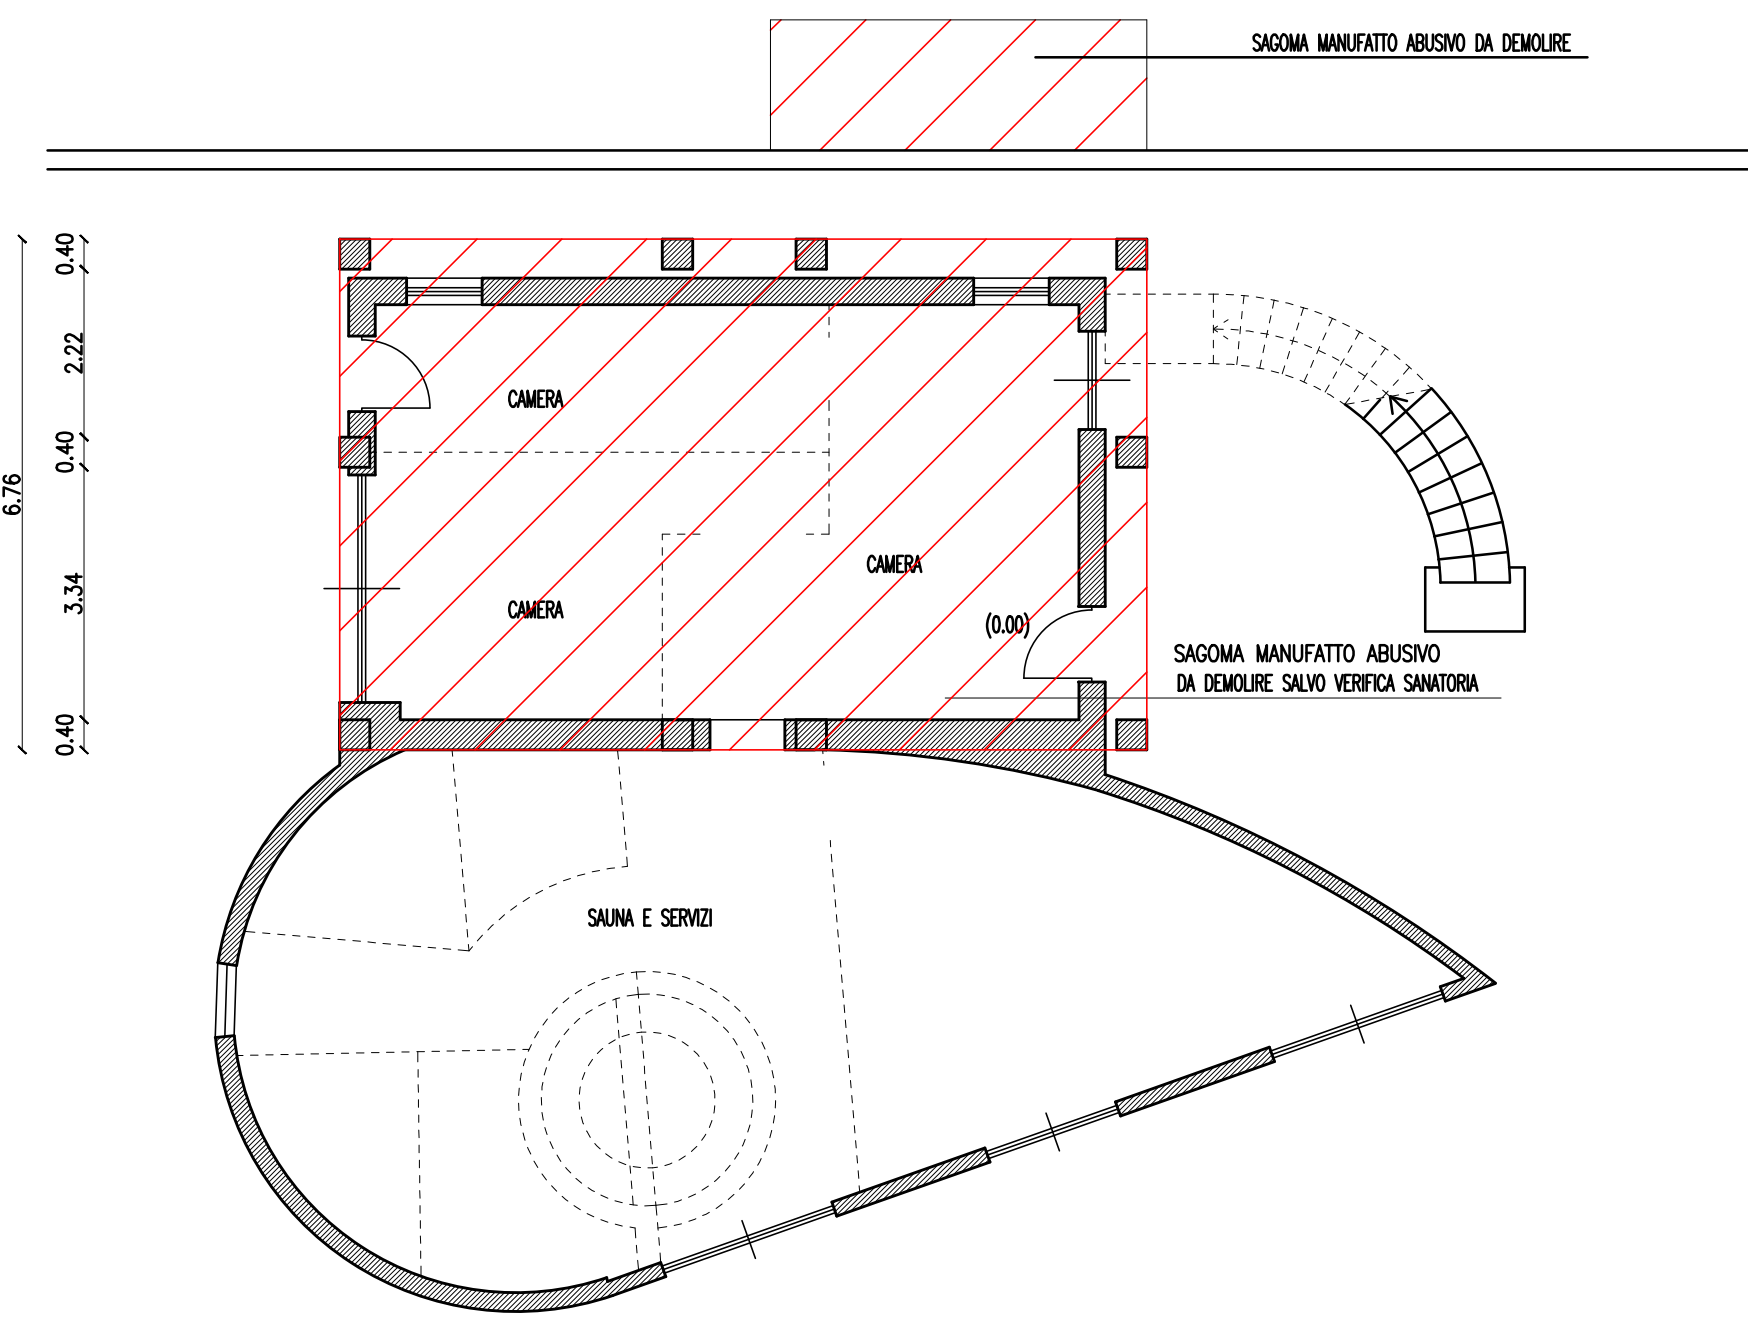

PIANTA PIANO PILOTIS      RAPP. 1:100

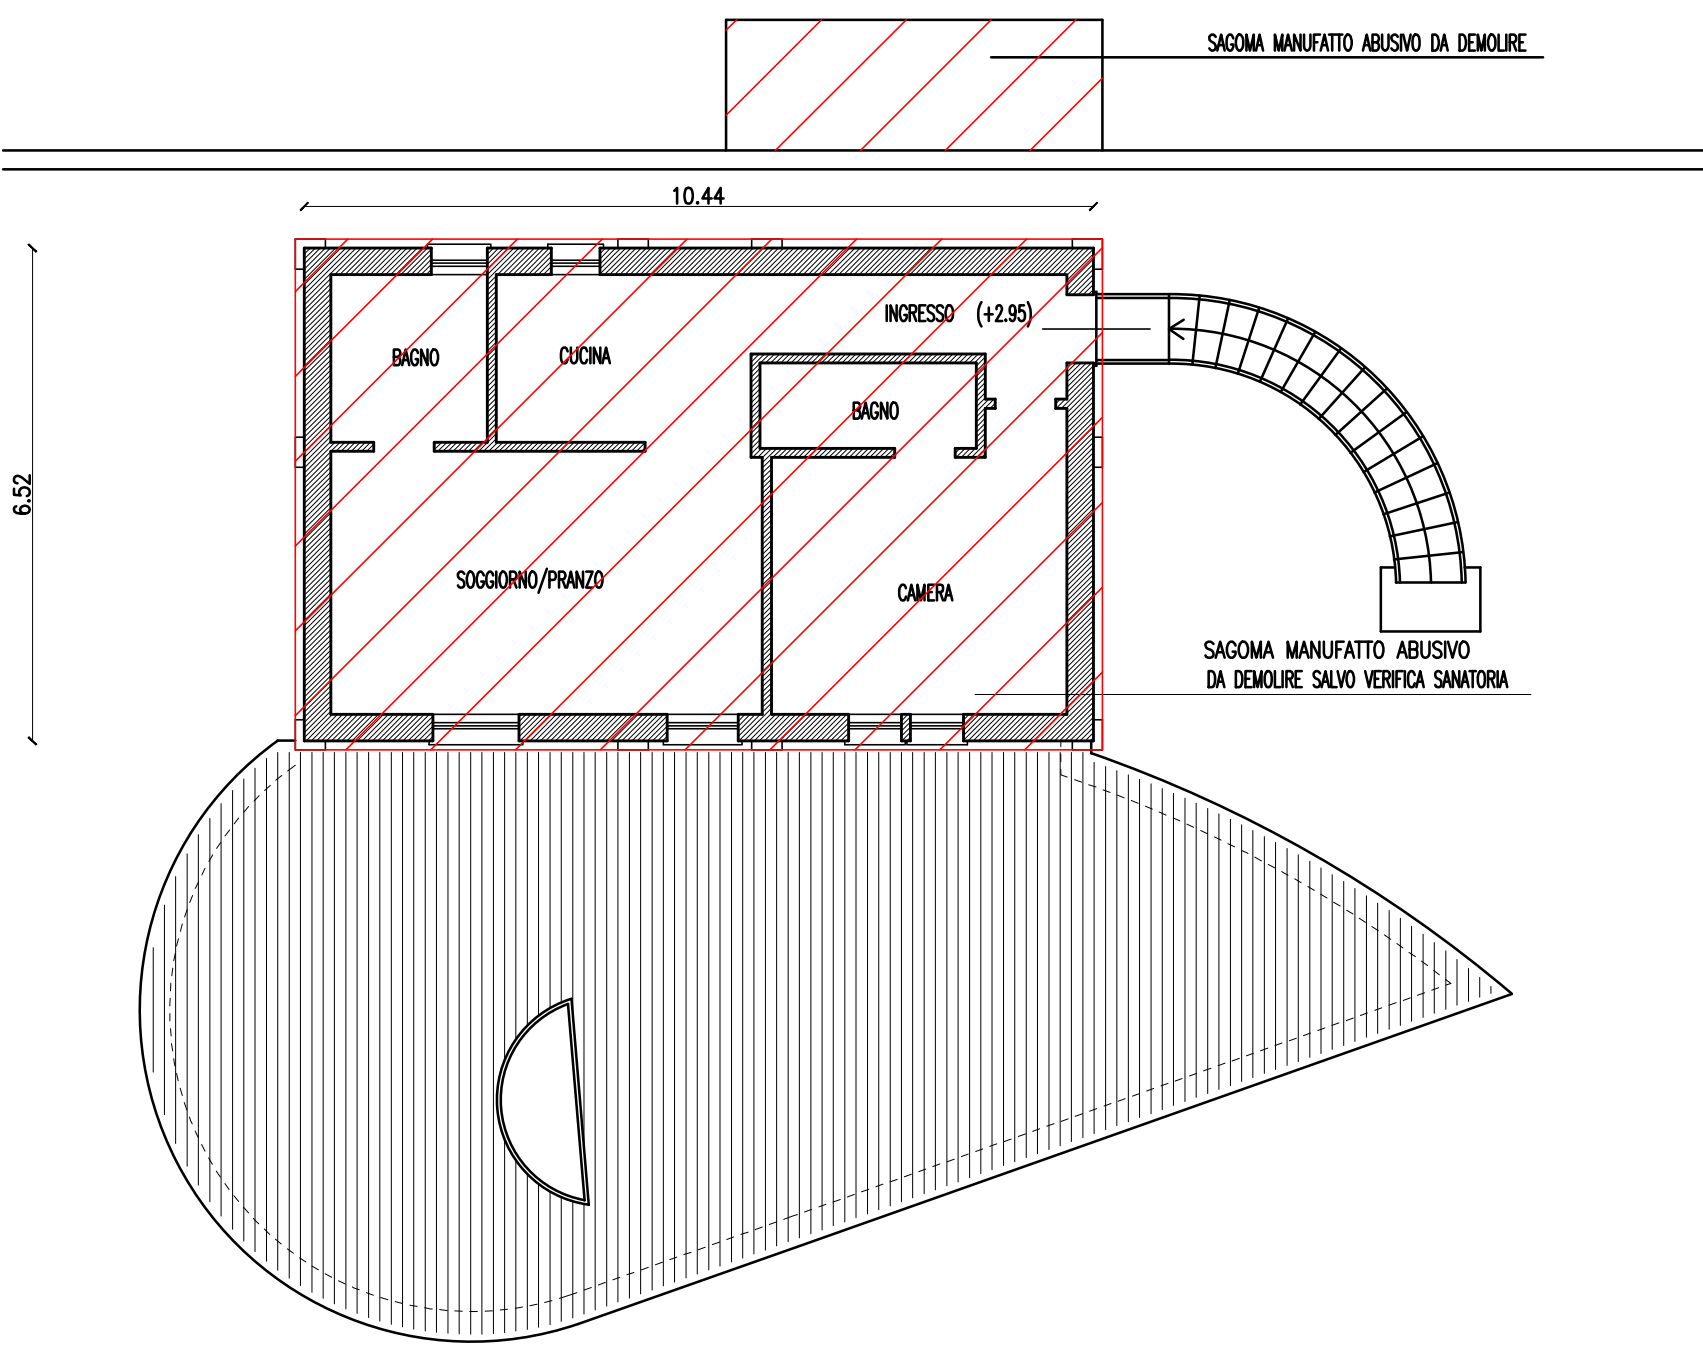

PIANTA PIANO PRIMO      RAPP. 1:100