
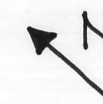


PRIMO PIANO

— STATO ATTUALE —

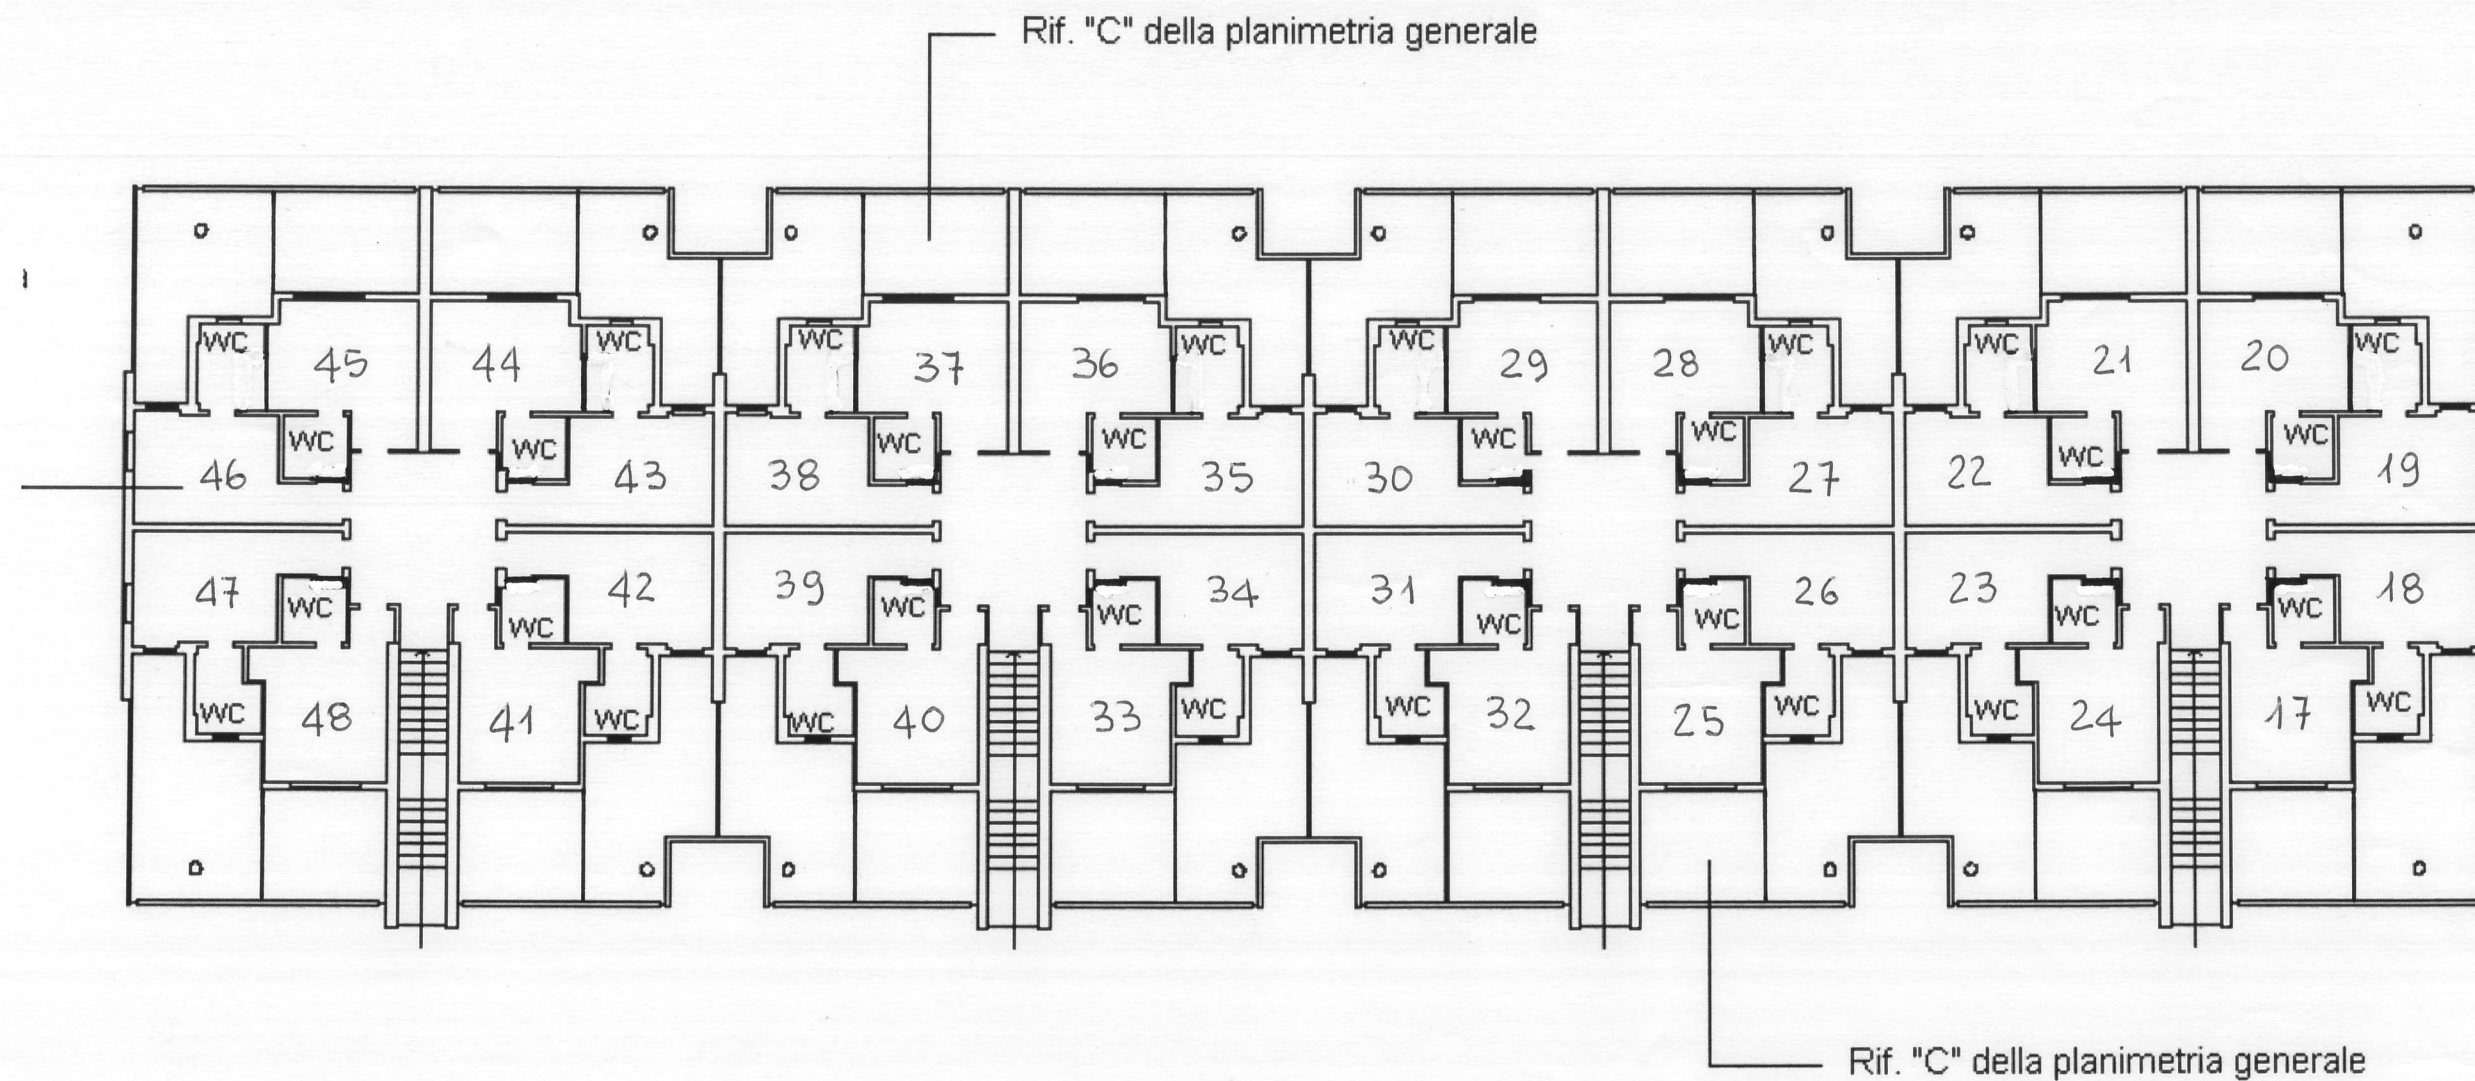

SCALA 1:200