

MODULARIO
F. - Cat. S. T. - 316MINISTERO DELLE FINANZE
DIREZIONE GENERALE DEL CATASTO E DEI SERVIZI TECNICI ERARIALI


Mod. B. (Nuovo Catasto Edilizio Urbano)

NUOVO CATASTO EDILIZIO URBANO

(R. DECRETO - LEGGE 13 APRILE 1939, n. 652)

Planimetria dell'immobile situato nel Comune di BORGOSIESIAVia S. ANNA N. 23Ditta [REDACTED] NT. BORGOSIESIA IL 12/01/53 E BUCCHINO LUISA NT. BIVONGI IL 02/10/57Allegato alla dichiarazione presentata all'Ufficio Tecnico Erariale di VERCELLI

Scheda N.

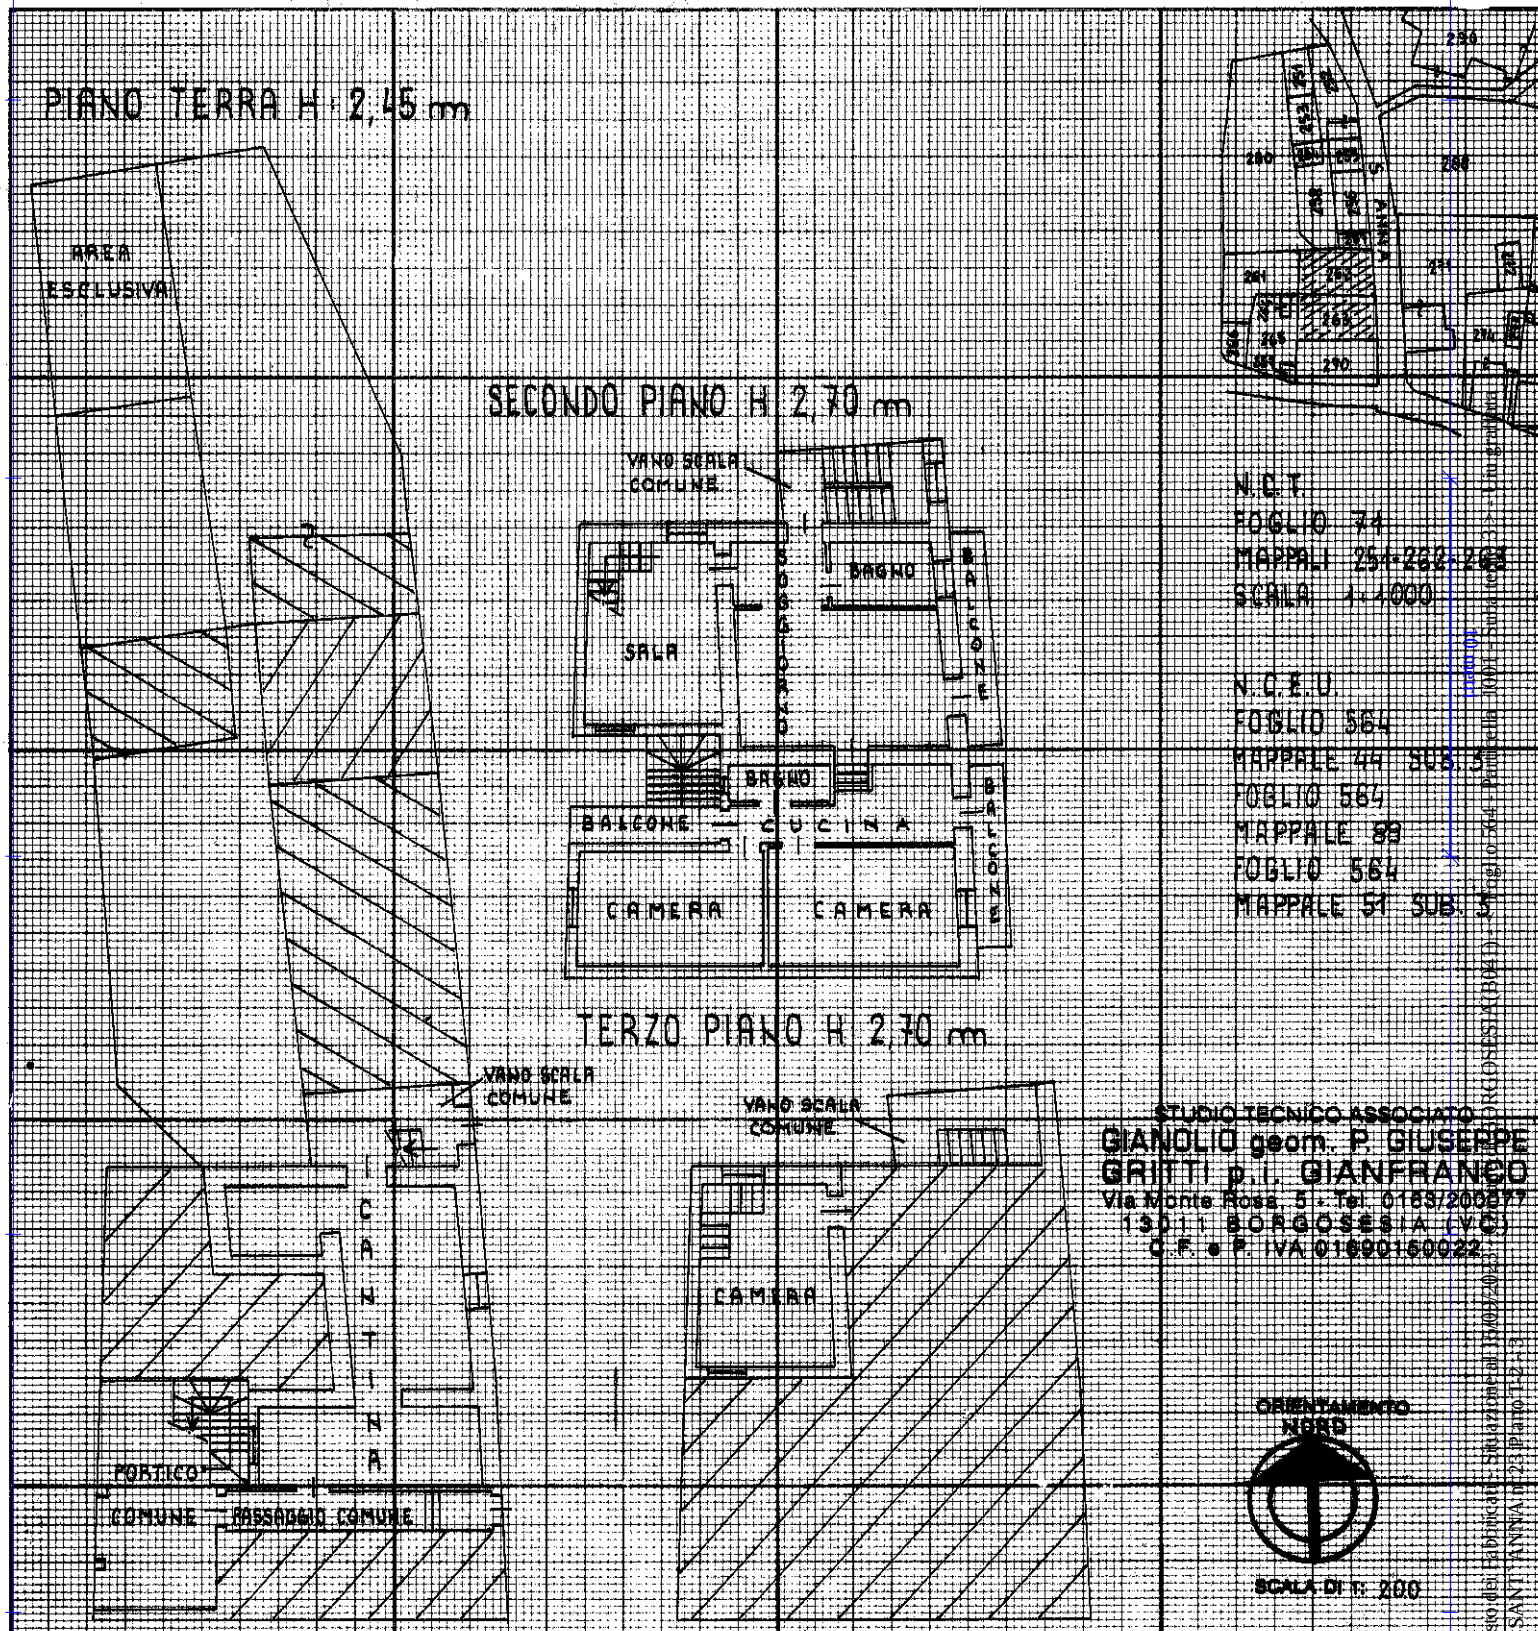

Spazio riservato per le annotazioni d'Ufficio

DATI DEL CATASTO TERRENI DOVE
È SORTA LA NUOVA COSTRUZIONE

DATA

Ultima planimetria in atti

Data presentazione: 14/12/2001 - Data: 15/09/2023 - n. T39743 - Richiedente: GNGSMN91P26B963N

Totale schede: 1 - Formato di acquisizione: A4(210x297)

PROT. N.

Numero della partita
Sezione o Comune censuario
Formato stampa richiesto: A4(210x297)
Foglio

Numero di mappa

Substerno

251-262-263

Compilata dal PERITO EDILITARIO
(Titolo, nome e cognome)

GIANFRANCO GRITTI

Iscritto all'Albo de i. PERITI

della Provincia di VERCELLI

Data 28-11-2001

PROV. VERCELLI