

Agenzia del Territorio
CATASTO FABBRICATI
Ufficio Provinciale di
Novara

Dichiarazione protocollo n. NO0266268 del 07/11/2003

Planimetria di u.i.u. in Comune di Cerano

Via Mascagni Pietro

civ. 1

Identificativi Catastali:

Sezione:

Foglio: 3

Particella: 167

Subalterno: 106

Compilata da:
Gallina Roberto



Iscritto all'albo:
Geometri

Prov. Novara

N. 1347

Scheda n. 1

Scala 1:200

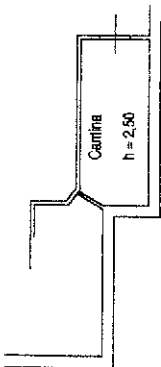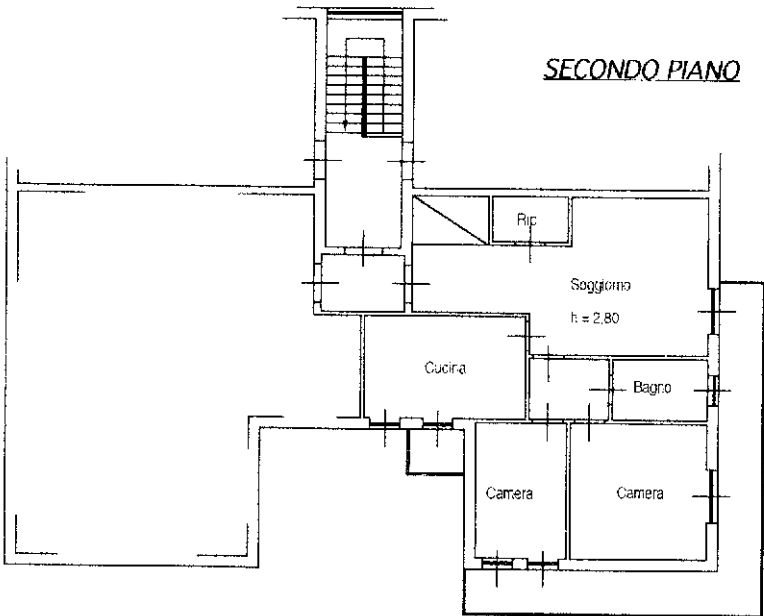

PIANO SEMINTERRATO

Ultima planimetria in atti

Data: 28/11/2025 - n. T28378 - Richiedente: LNRLRA78H53B019S

Totale schede: 1 - Formato di acquisizione: A4(210x297) - Formato stampa richiesto: A4(210x297)