

Dichiarazione protocollo n. 000389233 del 13/09/2002

Agenzia del Territorio
CATASTO FABBRICATI
Ufficio Provinciale di
Bari

Planimetria di u.i.u. in Comune di Bitritto

I Traversa Kennedy John Fitzgerald

civ. 11

Identificativi Catastali:

Sezione:

Foglio: 7

Particella: 797

Subalterno: 24

Compilata da:

Di Lalla Pasqualino

Iscritto all'albo:
Ingegneri


Prov. Bari

N. 2167

Scheda n. 1

Scala 1:100

PIANO INTERRATO
H: 3.15

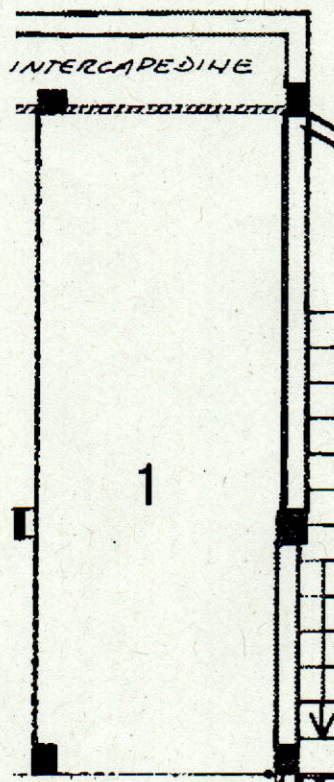

AREA DI MANOVRA