



PLANIMETRIA D'INSIEME

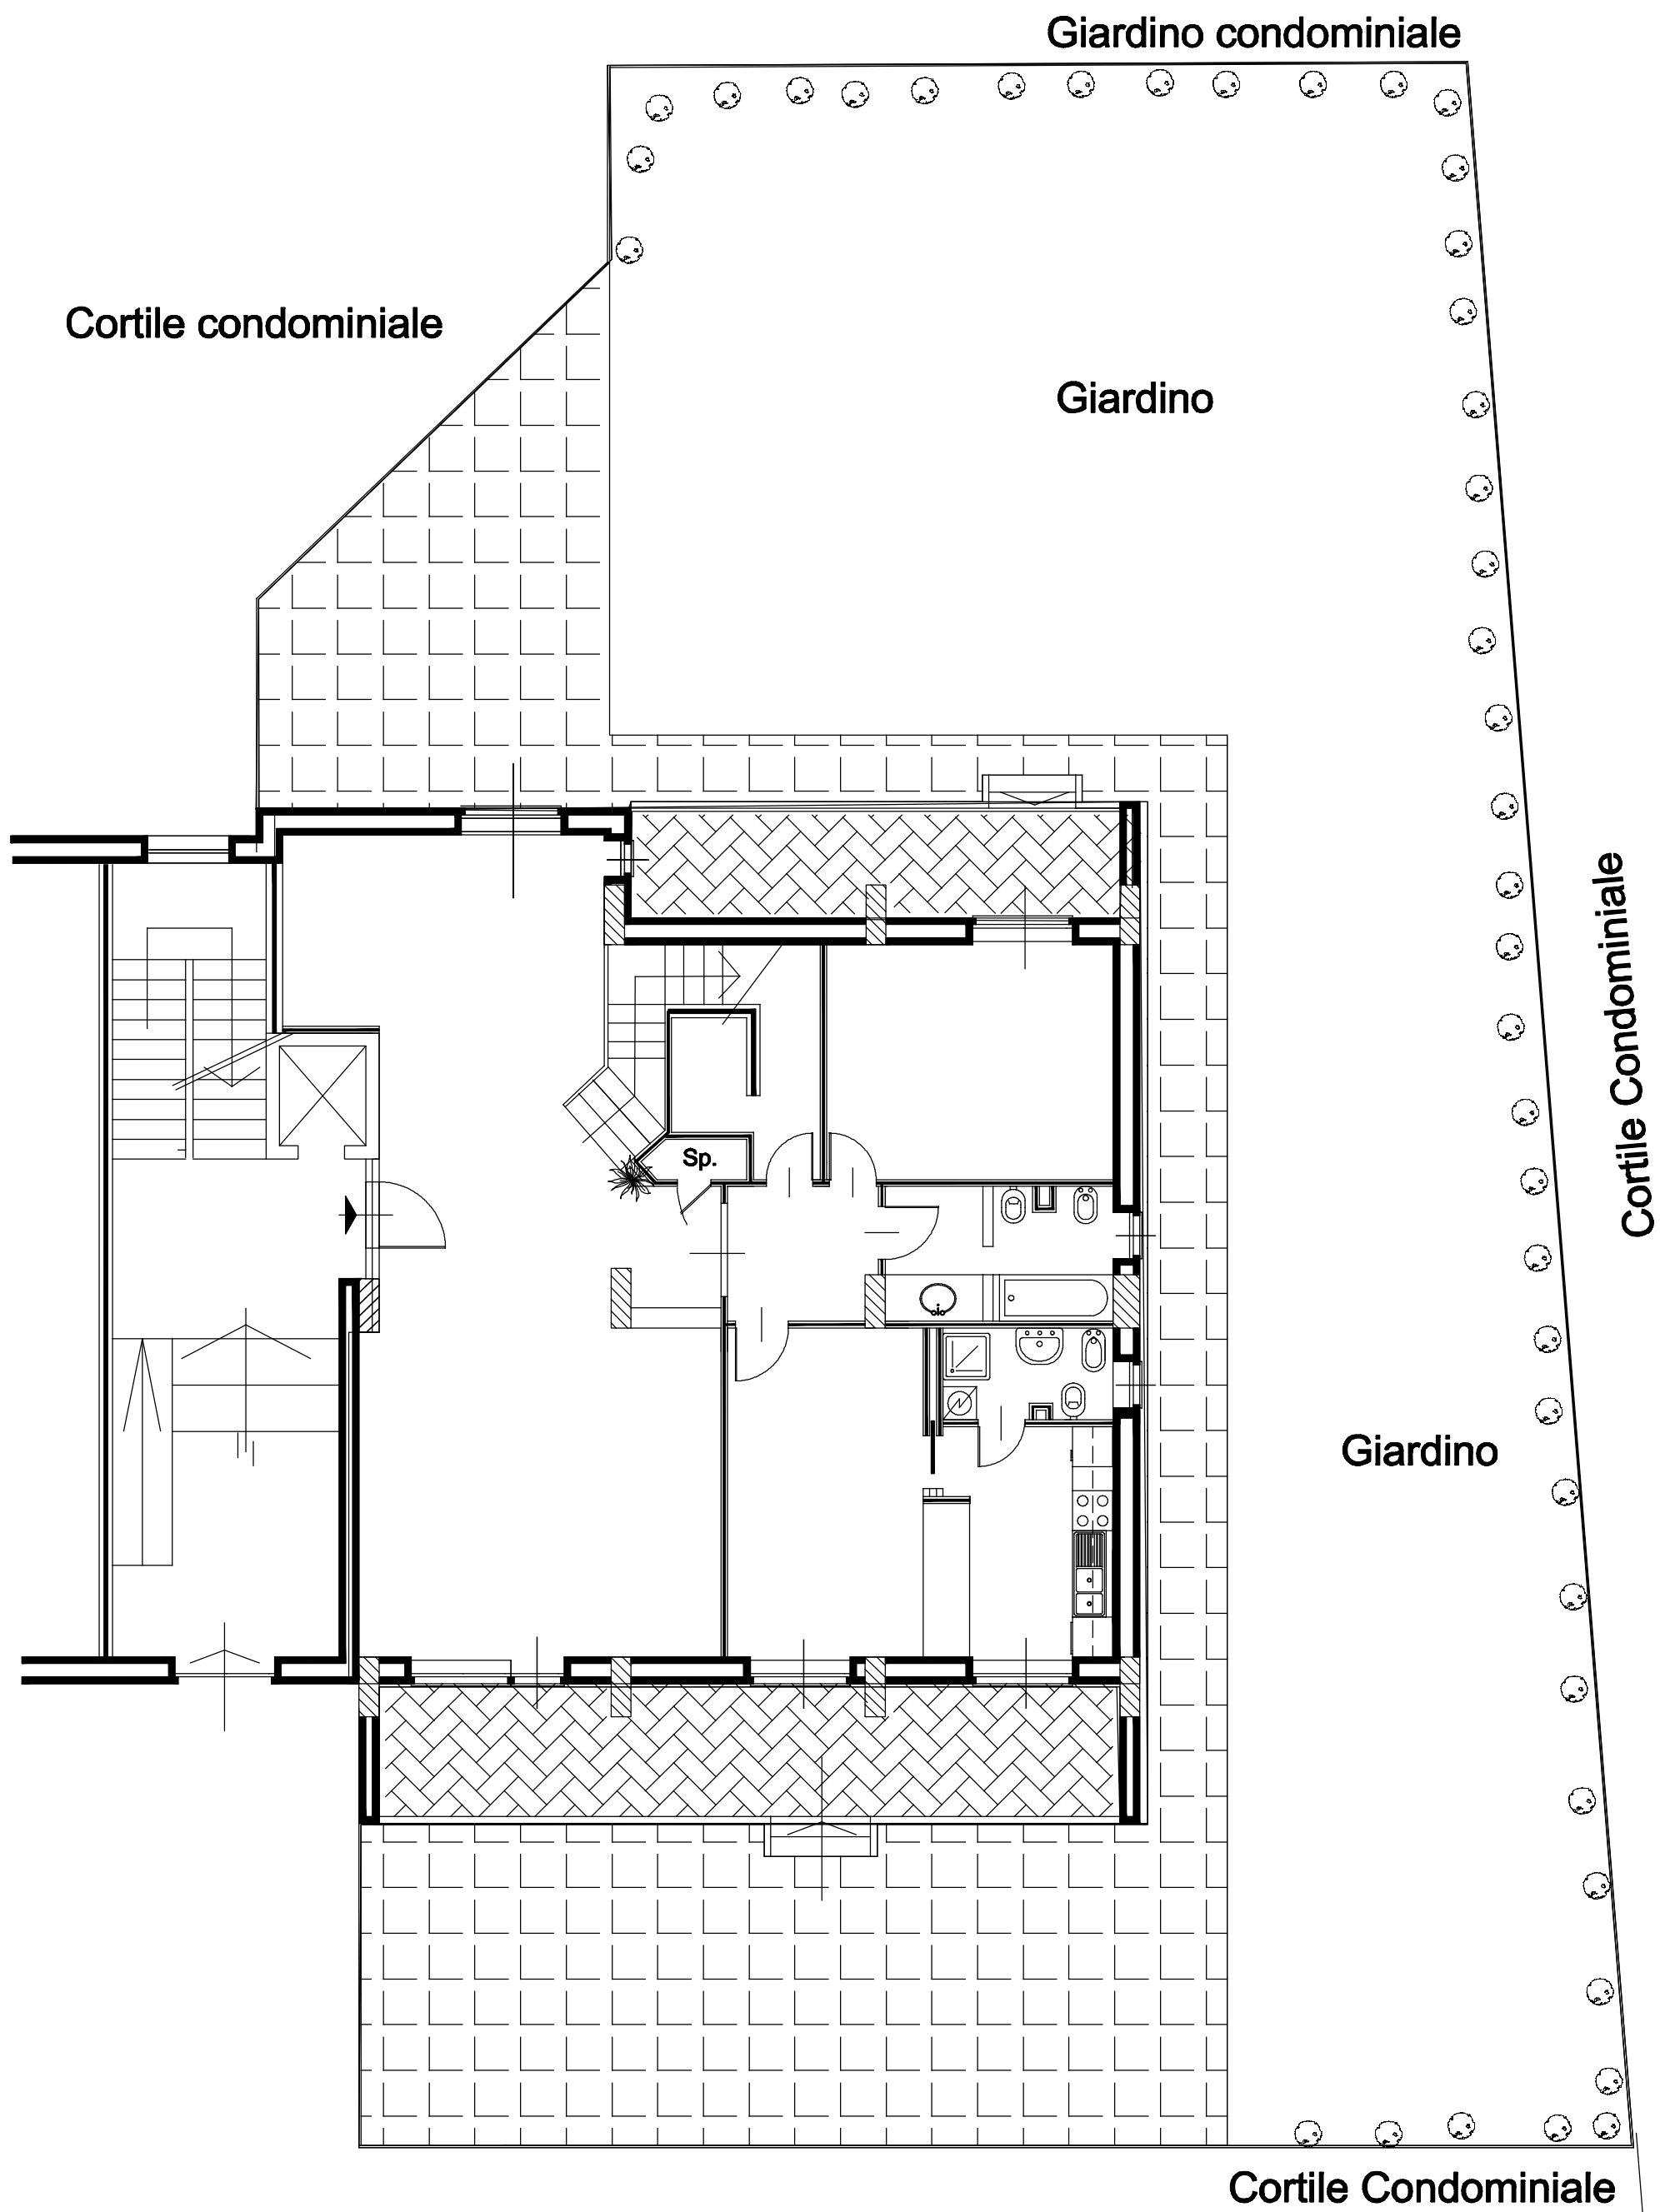

PIANTA PIANO RIALZATO

Slorda =146,00mq
Sterrazzi= 33,00mq

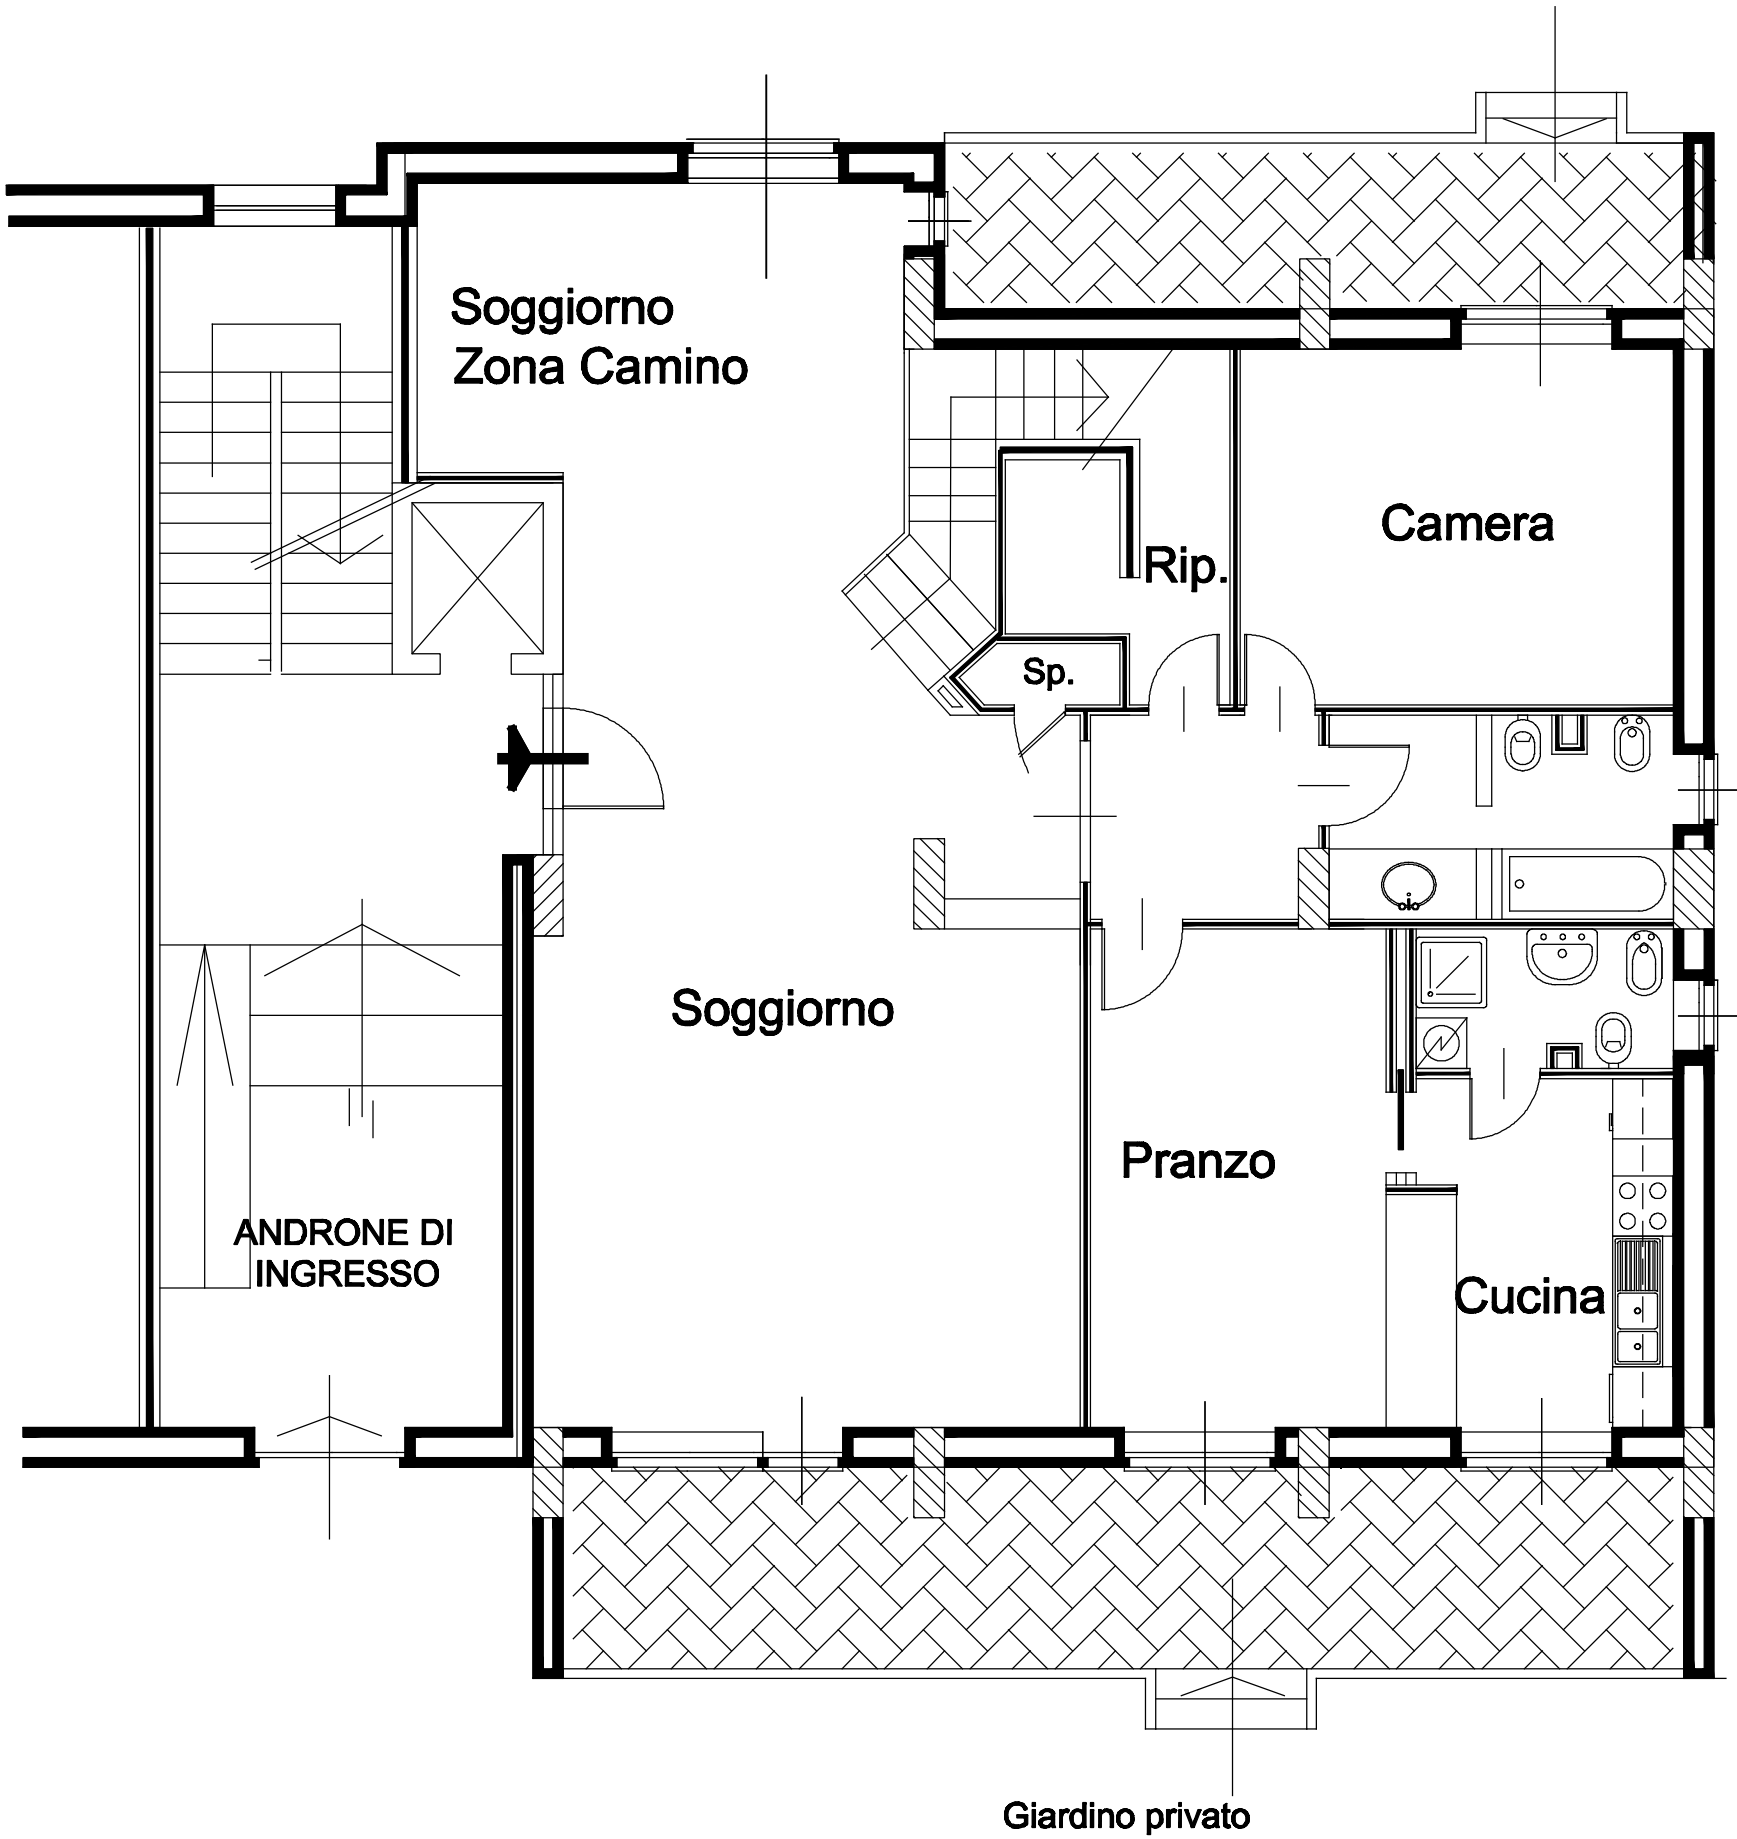

PIANTA PRIMO PIANO

Slorda = 99,62 mq
Sbalconi = 16,80 mq

