

Agenzia delle Entrate
CATASTO FABBRICATI
Ufficio Provinciale di
Matera

Dichiarazione protocollo n. MT0054721 del 09/06/2016

Planimetria di u.i.u. in Comune di Matera

Viale Carlo Levi

civ. 6/C

Identificativi Catastali:

Sezione:

Foglio: 101

Particella: 657

Subalterno: 71

Compilata da:
Montemurro Pietro

Iscritto all'albo:
Ingegneri


Prov. Matera

N. 1057

Scheda n. 1

Scala 1:100

PIANO SECONDO

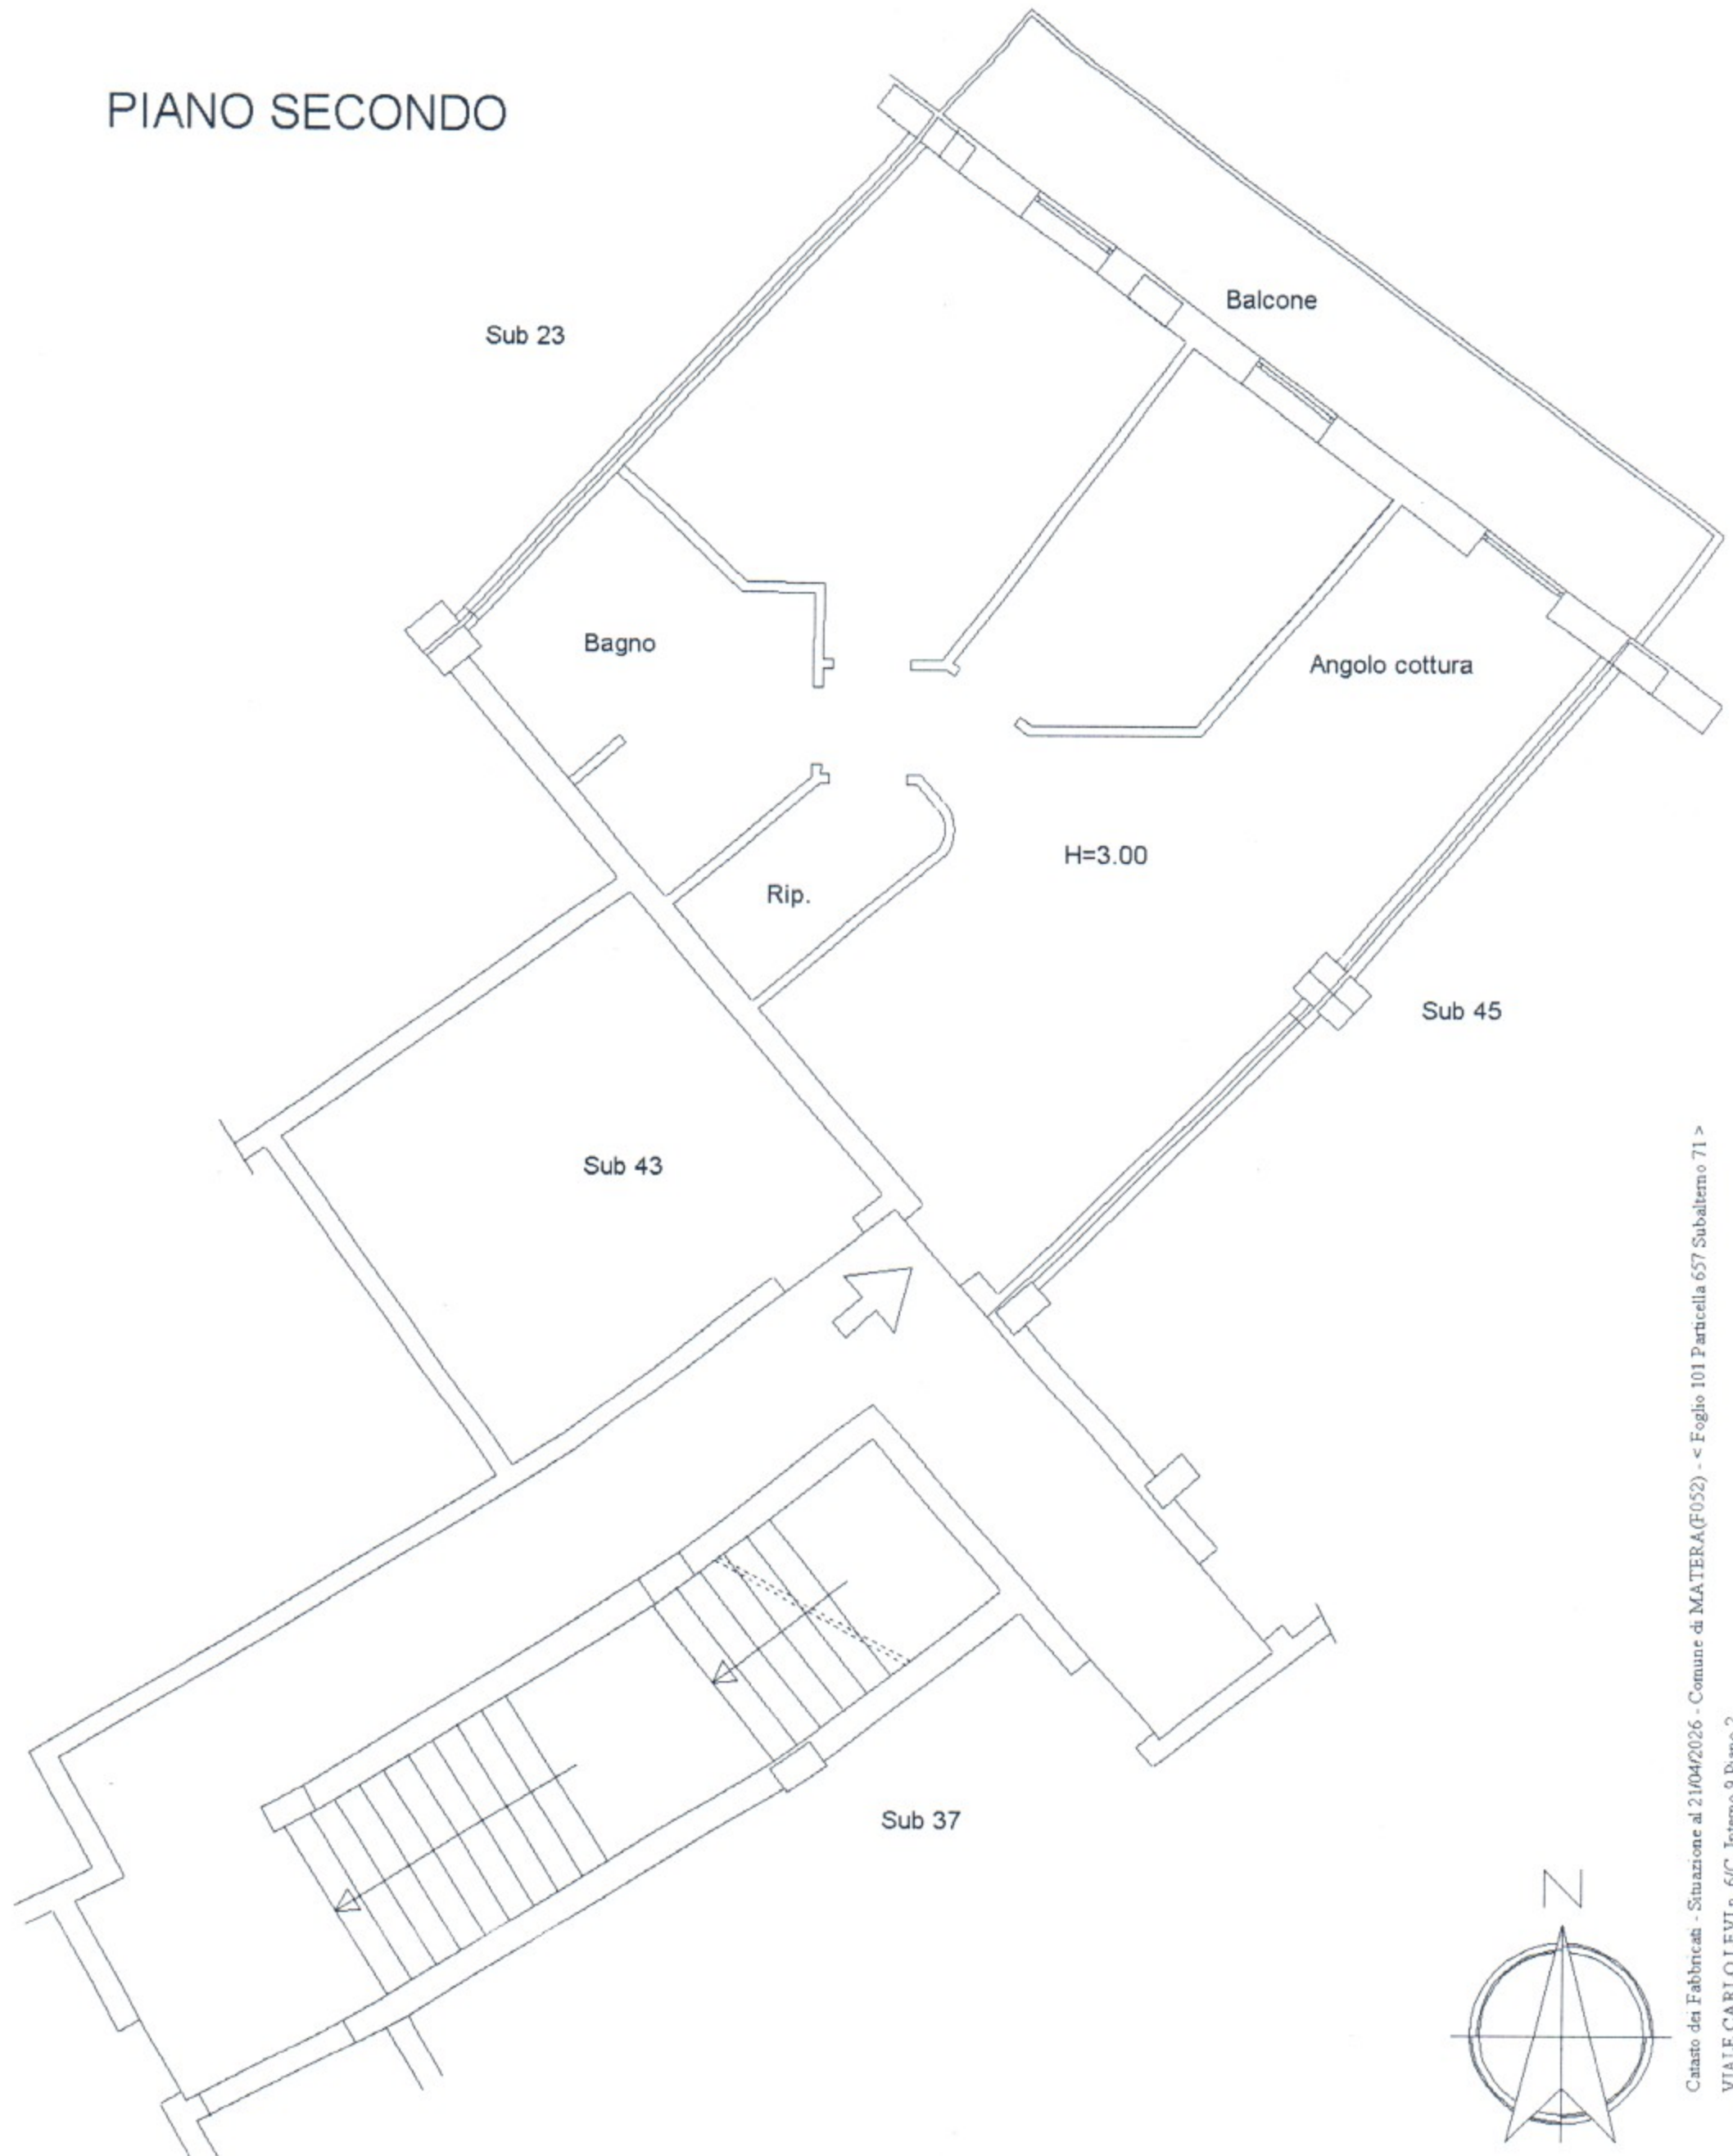

Catasto dei Fabbricati - Situazione al 21/04/2026 - Comune di MATERA (F052) - < Foglio 101 Particella 657 Subalterno 71 >
VIALE CARLO LEVI n. 6/C Interno 9 Piano 2