



Ufficio Provinciale di Siracusa - Territorio
Servizi Catastali

Data: 20/05/2014 - Ora: 22.31.32 Fine

Visura storica per immobile

Visura n.: T322700 Pag: 2

Situazione degli atti informatizzati dall'impianto meccanografico al 20/05/2014

Situazione dell'unità immobiliare che ha originato il precedente dal 18/04/2002

Situazione dell'unità immobiliare che ha originato il procedimento

N.	DATI IDENTIFICATIVI				DATI DI CLASSAMENTO				DATI DERIVANTI DA		
	Sezione	Foglio	Particella	Sub	Zona	Micro	Categoria	Classe	Consistenza	Rendita	
1	Urbana	32	2210	48	Cens.	1	A/2	2	4 vani	Euro 506,13	ULTIMAZIONE DI FABBRICATO URBANO del 18/04/2002 n. 11425.1/2002 in atti dal 18/04/2002 (protocollo n. 56711) ULTIMAZIONE DI FABBRICATO URBANO
Indirizzo	VIA UNIONE SOVIETICA n. 4 piano: 6 interno: 25;										
Annotazioni	classamento proposto e validato (D.M. 701/94)										

Situazione dell'unità immobiliare dal 17/12/2001

N.	DATI IDENTIFICATIVI				DATI DI CLASSAMENTO				DATI DERIVANTI DA		
	Sezione	Foglio	Particella	Sub	Zona	Micro	Categoria	Classe		Consistenza	Rendita
1	Urbana	32	2210	48	Cens.	Zona	in corso di costruz.				IN CORSO DI COSTRUZIONE del 17/12/2001 n. 1868 .1/2001 in atti dal 17/12/2001 (protocollo n. 173989) IN CORSO DI COSTRUZIONE
Indirizzo											
, VIA UNIONE SOVIETICA n. 4 piano: 6 interno: 25;											

Situazione degli intestati dal 17/12/2001

N.	DATI ANAGRAFICI				CODICE FISCALE		DIRITTI E ONERI REALI	
1	S.I.E.D. S.R.L.	con sede in SIRACUSA			00050910892		(1) Proprietà fino al 30/05/2002	
DATI DERIVANTI DA								
IN CORSO DI COSTRUZIONE del 17/12/2001 n. 1868.1/2001 in atti dal 17/12/2001 (protocollo n. 173989) Registrazione: IN CORSO DI COSTRUZIONE								

Unità immobiliari n. 1

Tributi erariali: Euro 0,90

Visura telematica



Ufficio Provinciale di Siracusa - Territorio
Servizi Catastali

Data: 20/05/2014 - Ora: 22.31.32 Fine

Visura n.: T322700 Pag: 2

Visura storica per immobile

Situazione degli atti informatizzati dall'impianto meccanografico al 20/05/2014

Situazione dell'unità immobiliare che ha originato il precedente dal 18/04/2002

N.	DATI IDENTIFICATIVI					DATI DI CLASSAMENTO				DATI DERIVANTI DA	
	Sezione	Foglio	Particella	Sub	Zona	Micro Zona	Categoria	Classe	Consistenza	Rendita	
1	Urbana	32	2210	48	1		A/2	2	4 vani	Euro 506,13	ULTIMAZIONE DI FABBRICATO URBANO del 18/04/2002 n. 11425 .1/2002 in atti dal 18/04/2002 (protocollo n. .56711) ULTIMAZIONE DI FABBRICATO URBANO
Indirizzo		VIA UNIONE SOVIETICA n. 4 piano: 6 interno: 25;									
Annotazioni		classamento proposto e validato (D.M. 701/94)									

Situazione dell'unità immobiliare dal 17/12/2001

N.	DATI IDENTIFICATIVI					DATI DI CLASSAMENTO				DATI DERIVANTI DA	
	Sezione	Foglio	Particella	Sub	Zona	Micro Zona	Categoria	Classe	Consistenza	Rendita	
1	Urbana	32	2210	48	Cens.	Zona	in corso di costruz .				IN CORSO DI COSTRUZIONE del 17/12/2001 n. 1868 .1/2001 in atti dal 17/12/2001 (protocollo n. 173989) IN CORSO DI COSTRUZIONE
Indirizzo											
, VIA UNIONE SOVIETICA n. 4 piano: 6 interno: 25;											

Situazione degli intestati dal 17/12/2001

N.	DATI ANAGRAFICI				CODICE FISCALE		DIRITTI E ONERI REALI	
	S.I.E.D.	S.R.L.	con sede in	SIRACUSA	00050910892		(1) Proprietà	fino al 30/05/2002
DATI DERIVANTI DA								
IN CORSO DI COSTRUZIONE del 17/12/2001 n. 1868, 1/2001 in atti dal 17/12/2001 (protocollo n. 173989) Registrazione: IN CORSO DI COSTRUZIONE								

Unità immobiliari n. 1


Tributi erariali: Euro 0,90

Visura telematica




Ultima planimetria in atti

Data: 03/05/2014 - n. T35523 - Richiedente: NFNFNC65M09G267J
Totale schede: 1 - Formato di acquisizione: A4(210x297) - Formato stampa richiesto: A4(210x297)

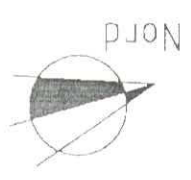

PIANO 6° INT. 25

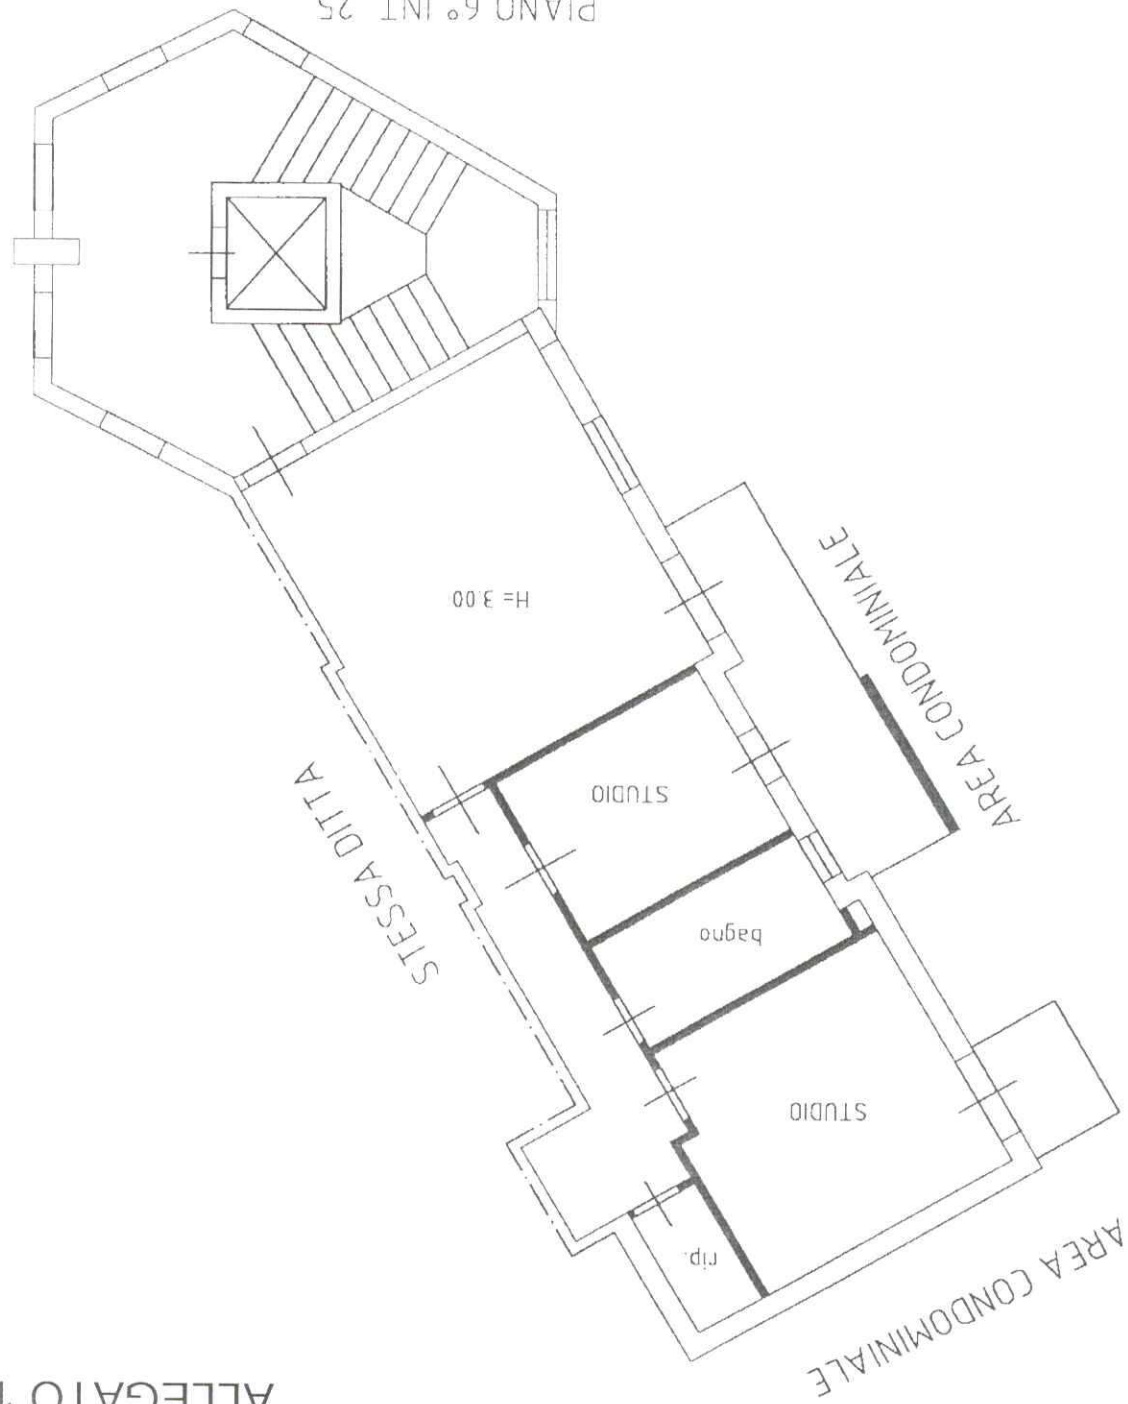

ALLEGATO 1c

AGENZIA DEL TERRITORIO
CATASTO FABBRICATI
Ufficio Provinciale di
Siracusa

Scheda n. 1
Scala 1: 100

Dichiarazione protocollo n. 000077727 del 30/05/2002

Planimetria di u.i.u. in Comune di Siracusa

Via Unione Sovietica

Identificativi Catastali:

Compilata da:
Garofalo Maurizio
Inserito all'albo:
Ingegneri

Prov. Siracusa
N. 839

10 metri



Ufficio Provinciale di Siracusa - Territorio
Servizi Catastali

Data: 20/05/2014 - Ora: 22.26.51 Segue

Visura n.: T322590 Pag: 1

Visura storica per immobile

Situazione degli atti informatizzati dall'impianto meccanografico al 20/05/2014

Dati della richiesta Comune di SIRACUSA (Codice: 1754)

Provincia di SIRACUSA

Catasto Fabbricati Foglio: 32 Particella: 2314 Sub.: 18

INTESTATO

(1) Proprietà per 1000/1000

Unità immobiliare dal 18/01/1996

N. DATI IDENTIFICATIVI

DATI DI CLASSAMENTO

DATI DERIVANTI DA

Sezione	Foglio	Particella	Sub	Zona	Micro	Categoria	Classe	Consistenza	Rendita
Urbana	32	2314	18	1	Cens. Zona	A/3	3	6 vani	Euro 557,77

ISTRUMENTO (ATTO PUBBLICO) del 18/01/1996 n. 1458
L. 1.080.000 .1/1996 in atti dal 19/09/1996

Indirizzo VIA TEMISTOCLE piano: 4;

Utilità comuni: Foglio: 32 Particella: 2314 Sub.: 1

Notifica Partita 1037894 Mod.58

Annotazioni var al class automatico

Situazione dell'unità immobiliare dal 18/08/1992

N. DATI IDENTIFICATIVI

DATI DI CLASSAMENTO

DATI DERIVANTI DA

Sezione	Foglio	Particella	Sub	Zona	Micro	Categoria	Classe	Consistenza	Rendita
Urbana	32	2314	18	1	Cens. Zona	A/3	3	6 vani	L. 1.080.000

COSTITUZIONE del 18/08/1992 n. 10302 2/1992 in atti dal
02/02/1994

Indirizzo VIA TEMISTOCLE piano: 4;

Utilità comuni: Foglio: 32 Particella: 2314 Sub.: 1

Notifica Partita 43228 Mod.58

Annotazioni var al class automatico

Situazione degli intestati dal 18/01/1996

N. DATI ANAGRAFICI

DIRITTI E ONERI REALI

(1) Proprietà per 1000/1000

DATI DERIVANTI DA

ISTRUMENTO (ATTO PUBBLICO) del 18/01/1996 Voltura n. 1458 .1/1996 in atti dal 19/09/1996 Repertorio n.: 15031 Rogante: NOT. DE LUCA Sede: SIRACUSA Registrazione: COMPRAVENDITA

* Codice Fiscale Validato in Anagrafe Tributaria



Ufficio Provinciale di Siracusa - Territorio
Servizi Catastali

Data: 20/05/2014 - Ora: 22.26.51 Fine
Visura n.: T322590 Pag: 2

Visura storica per immobile

Situazione degli atti informatizzati dall'impianto meccanografico al 20/05/2014

Situazione degli intestati dal 18/08/1992

N.	DATI ANAGRAFICI	CODICE FISCALE	DIRITTI E ONERI REALI
1	BIEMME COSTRUZIONI S.R.L.	00704000892	(1) Proprietà' fino al 18/01/1996
DATI DERIVANTI DA COSTITUZIONE del 18/08/1992 n. 10302.2/1992 in atti dal 02/02/1994 Registrazione:			

Unità immobiliari n. 1

Tributi erariali: Euro 0,90

Visura telematica

Vis tel (0 90 euro)

30-Mag-2014 15:59
Prot. n. 1191312/2014

Scala originale: 1:2000
Dimensione cornice: 331.000 x 378.000 metri

Comune: SIRACUSA
Foglio: 32 Alt. A

1 Particella: 2127

E-52900



MODULARIO
F. rig. rend. 407



MINISTERO DELLE FINANZE
DIREZIONE GENERALE DEL CATASTO E DEI SS.TT.EE.
CATASTO EDILIZIO URBANO (RDL 13-4-1939, n. 652)

Silvana
via *Gemistade*

Planimetria di u.i.u. in Comune di *Silvana* CIV.


LIRE
250

MOD. BN (CEU)

1510680



*Pianta piano
quarto*

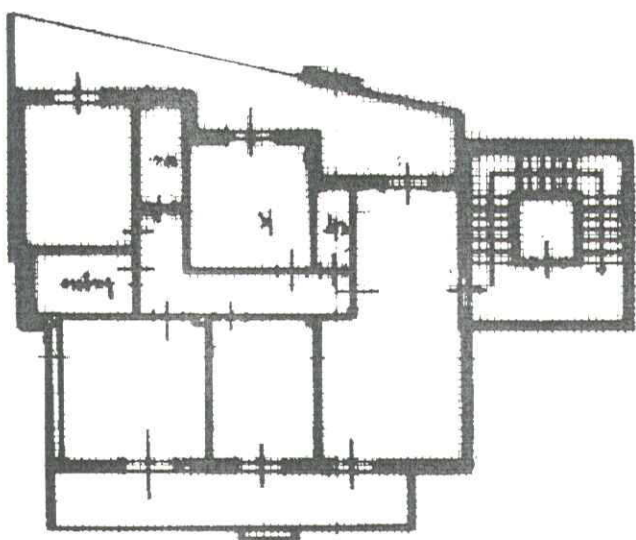

10 metri



RISERVATO ALL'UFFICIO

Comune di SIRACUSA (754) - < Foglio: 37 - Particella: 2314 - Subalterno: 18 >
VIA TEMISTOCLE piano: 4;

Dichiarazione di N.C.
☒ Denuncia di variazione
☐ Nuova planimetria in atti
Data presentazione: 18/08/1992 - Data: 03/05/2014 - n. T35520 - Richiedente: NFNFNC65M09G267J
F. 32/11
n. 2314 sub. 18

Compilata dal *N. 6 F. 60*
(T.O. cognome e nome)
della provincia di *Siracusa*
data *9/04/82*
Firma *Luigi Nicolò*
n. *554*
Foglio *37*
Particella *2314*
Subalterno *18*
Richiedente: NFNFNC65M09G267J
Foglio stampato: A4 (210x297)

Totale s.d.m. di acquisto: *1.330*

Visura storica per immobile

Situazione degli atti informatizzati dall'impianto meccanografico al 20/05/2014

Dati della richiesta	Comune di SIRACUSA (Codice: 1754)
Catasto Fabbricati	Provincia di SIRACUSA
	Foglio: 32 Particella: 2314 Sub.: 7

INTESTATO

Unità immobiliare dal 18/01/1996

(1) Proprieta' per 1000/1000

N.	DATI IDENTIFICATIVI						DATI DI CLASSAMENTO			DATI DERIVANTI DA	
	Sezione	Foglio	Particella	Sub	Zona	Micro	Categoria	Classe	Consistenza	Rendita	
1	Urbana	32	2314	7	1		C/6	4	30 m²	Euro 181,28 L. 351.000	ISTRUMENTO (ATTO PUBBLICO) del 18/01/1996 n. 1458 .l/1996 in atti dal 19/09/1996
Indirizzo											
VIA TEMISTOCLE piano: T;											
Utilità comuni:											
Foglio: 32 Particella: 2314 Sub.: 1											
Notifica											
-											
Partita											
1037894											
Mod.58											
-											

Situazione dell'unità immobiliare dal 18/08/1992

N.	DATI IDENTIFICATIVI					DATI DI CLASSAMENTO				DATI DERIVANTI DA	
	Sezione	Foglio	Particella	Sub	Zona	Micro	Categoria	Classe	Consistenza	Rendita	
1	Urbana	32	2314	7	1	Cens. Zona	C/6	4	30 m²	L. 351.000	COSTITUZIONE del 18/08/1992 n. 10302 2/1992 in atti dal 02/02/1994
Indirizzo	, VIA TEMISTOCLE piano: T;										
Utilità comuni:	Foglio: 32 Particella: 2314 Sub.: 1										
Notifica	-							Partita	43228	Mod.58	-

Situazione degli intestati dal 18/01/1996

N.	DATI ANAGRAFICI	CODICE FISCALE	DIRITTI E ONERI REALI
DATI DERIVANTI DA	ISTRUMENTO (ATTO PUBBLICO) del 18/01/1996 Volture n. 1458 1/1996 in atti dal 19/09/1996 Repertorio n. 13031 rogante: NOT. DE LUCA Sede: SIRACUSA Registrazione: COMPRAVENDITA		(1) Proprieta' per 1000/1000

* Codice Fiscale Validato in Anagrafe Tributaria



Ufficio Provinciale di Siracusa - Territorio
Servizi Catastali

Visura storica per immobile

Data: 20/05/2014 - Ora: 22.28.10 Fine

Visura n.: T322624 Pag: 2

Situazione degli atti informatizzati dall'impianto meccanografico al 20/05/2014

Situazione degli intestati dal 18/08/1992

N.	DATI ANAGRAFICI	CODICE FISCALE	DIRITTI E ONERI REALI
1	BIEMME COSTRUZIONI S.R.L.	00704000892	(1) Proprieta' fino al 18/01/1996
DATI DERIVANTI DA COSTITUZIONE del 18/08/1992 n. 10302.2/1992 in atti dal 02/02/1994 Registrazione:			

Unità immobiliari n. 1

Tributi erariali: Euro 0,90

Visura telematica

MOD. BN (CEU)
LIRE
250

MINISTERO DELLE FINANZE
DIREZIONE GENERALE DEL CATASTO E DEI SS.TT.EE.
CATASTO EDILIZIO URBANO (RDL 13-4-1939, n. 652)



MODULARIO
F. rig. rand. 487

Planimetria di u.l.u. in Comune di Siracusa via Benimade

Pianta piano terra

1510691

10 metri

ORIENTAMENTO

SCALA DI 1:1000

RISERVATO ALL'UFFICIO

Catasto del Fabbricato - Situazione al 03/05/2014 - Comune di SIRACUSA (1754) - < Foglio: 32 - Particella: 2314 - Subalterno: 7 >
VATENTISTOCLE piano: 1

Ultima planimetria in atti
Dichiarazione di N.C.
☒ Denuncia di variazione

Data presentazione: 18/08/1992 - Data: 03/05/2014 - n. T35521 - Richiedente: NFNFNC65M09G267J
F. sig. rand. 487

Compilata dal Geom. Nicolo' Pizzuto

(Titolo, cognome e nome)

data 1-1-92
della provincia di Siracusa
Firma Geom. Nicolo' Pizzuto
n. 551
Formato stampa richiesto: A4(210x297)



Ufficio Provinciale di Siracusa - Territorio
Servizi Catastali

Visura storica per immobile

Situazione degli atti informatizzati dall'impianto meccanografico al 20/05/2014

Data: 20/05/2014 - Ora: 22.29.53

Segue

Visura n.: T322654 Pag: 1

Dati della richiesta

Comune di SIRACUSA (Codice: 1754)

Provincia di SIRACUSA

Catasto Fabbricati

Foglio: 32 Particella: 2314 Sub.: 27

INTESTATO

(1) Proprieta' per 1000/1000

Unità immobiliare dal 18/01/1996


N.	DATI IDENTIFICATIVI				DATI DI CLASSAMENTO			Rendita	DATI DERIVANTI DA
	Sezione	Foglio	Particella	Sub	Zona	Cens.	Classe		
1	Urbana	32	2314	27	1	1	C/2	5	48 m ²
Indirizzo									
Utilità comuni:									
Notifica									
VIA TEMISTOCLE piano: 5;									
Foglio: 32 Particella: 2314 Sub.: 1									
Partita									
Mod.58									
Euro 233,03									
L. 451.200									
ISTRUMENTO (ATTO PUBBLICO) del 18/01/1996 n. 1458									
, 1/1996 in atti dal 19/09/1996									

Situazione dell'unità immobiliare dal 18/08/1992

N.	DATI IDENTIFICATIVI				DATI DI CLASSAMENTO			Rendita	DATI DERIVANTI DA
	Sezione	Foglio	Particella	Sub	Zona	Cens.	Classe		
1	Urbana	32	2314	27	1	1	C/2	5	48 m ²
Indirizzo									
, VIA TEMISTOCLE piano: 5;									
Foglio: 32 Particella: 2314 Sub.: 1									
Partita									
Mod.58									
L. 451.200									
COSTITUZIONE del 18/08/1992 n. 10302 , 2/1992 in atti dal									
02/02/1994									

Situazione degli intestati dal 18/01/1996

N		DATI ANAGRAFICI		CODICE FISCALE		DIRITTI E ONERI REALI	
						(1) Proprieta' per 1000/1000	
DATI DERIVANTI DA		ISTRUMENTO (ATTO PUBBLICO) del 18/01/1996 Voltura n. 1458 , 1/1996 in atti dal 19/09/1996 Reperitorio II ...					
		COMPRAVENDITA					
		NOT . DE LUCA Sede: SIRACUSA Registrazione:					
		(1) Proprieta' per 1000/1000					

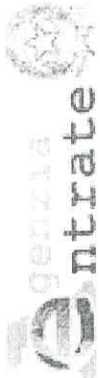

Ufficio Provinciale di Siracusa - Territorio
Servizi Catastali

Visura storica per immobile

Situazione degli atti informatizzati dall'impianto meccanografico al 20/05/2014

Data: 20/05/2014 - Ora: 22.29.53 Fine

Visura n.: T322654 Pag: 2

Situazione degli intestati dal 18/08/1992

N.	DATI ANAGRAFICI	CODICE FISCALE	DIRITTI E ONERI REALI
1	BIEMME COSTRUZIONI S.R.L.	00704000892	(1) Proprieta' fino al 18/01/1996
DATI DERIVANTI DA COSTITUZIONE del 18/08/1992 n. 10302.2/1992 in atti dal 02/02/1994 Registrazione:			

Unità immobiliari n. 1

Tributi erariali: Euro 0,90

Visura telematica




1510671

Pianta quinto piano



10 metri

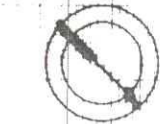

ORIENTAMENTO

SCALA DI 1:200

RISERVATO ALL'UFFICIO

Ultima planimetria in atti
Dichiarazione di N.C.
☒ Denuncia di variazione
☐
Data presentazione: 18/08/1992 - Data: 03/05/2014 - n. T35522 - Richiedente: NFNFNC65M09G267J
della provincia di *Siracusa* n. 551
Firma *Scimitale*
data 1-7-1992

Catasto dei Fabbricati - Situazione al 03/05/2014 - Comune di SIRACUSA (1754) - < Foglio: 32 - Particella: 2314 - Subalterno: 27 >
VIA TEMISTOCLE n. 53
Data: 18/08/1992 - Data: 03/05/2014 - n. T35522 - Richiedente: NFNFNC65M09G267J



Ufficio Provinciale di Siracusa - Territorio
Servizi Catastali

Visura storica per immobile

Data: 20/05/2014 - Ora: 22.34.43 Segue

Visura n.: T322765 Pag: 1

Situazione degli atti informatizzati dall'impianto meccanografico al 20/05/2014

Dati della richiesta Comune di SIRACUSA (Codice: I754)

Provincia di SIRACUSA

Catasto Fabbricati Foglio: 33 Particella: 2888 Sub.: 10

INTESTATI

(1) Proprietà per 500/1000
(1) Proprietà per 500/1000

Unità immobiliare dal 21/11/2013

N.	DATI IDENTIFICATIVI				DATI DI CLASSAMENTO				DATI DERIVANTI DA	
	Sezione	Foglio	Particella	Sub	Zona	Micro	Categoria	Classe		Consistenza
1	Urbana	33	2888	10	1		A/3	3	7 vani	Euro 650,74
Variazione del 21/11/2013 n. 35327.1/2013 in atti dal 21/11/2013 (protocollo n. SR0122097) BONIFICA IDENTIFICATIVO CATASTALE										
(INTERNO) 10 n. 41, VIA LUIGI VANVITELLI n. 41 piano: 2; di studio: costituita dalla soppressione della particella ceu sez fgl 33 pla 161 sub 10 per allineamento mappe										
Indirizzo										
Annotazioni										

Situazione degli intestati dal 21/11/2013

N.	DATI ANAGRAFICI	CODICE FISCALE	DIRITTI E ONERI REALI
			(1) Proprieta' per 500/1000
			(1) Proprieta' per 500/1000
DATI DERIVANTI DA			
Situazione dell'unità immobiliare che ha originato il precedente dal 01/01/1992			
(INTERNO) 10 n. 41, VIA LUIGI VANVITELLI n. 41 piano: 2; di studio: costituita dalla soppressione della particella ceu sez fgl 33 pla 161 sub 10 per allineamento mappe			
Variazione del 01/01/1992 (protocollo n. SR0122097) Registrazione: BONIFICA IDENTIFICATIVO CATASTALE			

N.	DATI IDENTIFICATIVI				DATI DI CLASSAMENTO				DATI DERIVANTI DA	
	Sezione	Foglio	Particella	Sub	Zona	Micro	Categoria	Classe	Consistenza	Rendita
1	Urbana	33	161	10	1		A/3	3	7 vani	Euro 650,74
(INTERNO) 10 n. 41, VIA LUIGI VANVITELLI n. 41 piano; 2;										
Partita 22431										
Mod.58										
Variazione del 01/01/1992 VARIAZIONE DEL QUADRO TARIFFARIO										
L. 1.260.000										

Visura storica per immobile

Situazione degli atti informatizzati dall'impianto meccanografico al 20/05/2014

Data: 20/05/2014 - Ora: 22.34.44 Fine

Visura n.: T322765 Pag: 2

Situazione dell'unità immobiliare dall'impianto meccanografico

N.	DATI IDENTIFICATIVI				DATI DI CLASSAMENTO					DATI DERIVANTI DA			
	Sezione	Foglio	Particella	Sub	Zona	Micro	Categoria	Classe	Consistenza		Rendita		
1	Urbana	33	161	10	Cens.	1		A/3	3	7 vani	L. 2.520	Impianto meccanografico del 30/06/1987	
Indirizzo , (INTERNO) 10 n. 41, VIA LUIGI VANVITELLI n. 41 piano: 2;													
Notifica -													
										Partita	22431	Mod.58	-

Situazione degli intestati dall'impianto meccanografico

N.	DATI ANAGRAFICI	CODICE FISCALE	DIRITTI E ONERI REALI
1	LA ROSA Vincenzo nato a NOTO il 30/07/1938	LRSVCN38L30F943C*	(1) Proprieta' per 500/1000 fino al 21/11/2013
2	VALVO Clelia nata a NOTO il 14/02/1937	VLVCLL37B54F943J*	(1) Proprieta' per 500/1000 fino al 21/11/2013
DATI DERIVANTI DA			
Impianto meccanografico del 30/06/1987			

Unità immobiliari n. 1

Tributi erariali: Euro 0,90

Visura telematica



Ultima planimetria in atti

Arch. 0 n. 0399095

PIANO SECONDO

h = 5.00

CONCETTO AL VIALE NEGATTINO
(ORA VIA VANVITELLI)

STRADELLA CONDOMINIALE

1561268

ORIENTAMENTO

SCALA DI 1.200

COMPILATA dal
Geometra
[Firma: ...]
[Tributo, oneri e compenso del lavoro]

Concetto Ditta
Stella Ditta

COGITILE
COMUNE

SALE
CUCINA
LAV.

8
10

9

STELLA DITTA

SPAZIO RISERVATO PER LE ANNOTAZIONI D'UFFICIO

DATA
PROT. N°

DATA
8-7-1975
Firma: [Firma]

della Provincia di
Iscritto all'Albo dei Geometri
Cognome

Plantimetria dell'immobile situato nel Comune di
SIRACUSA
Vig. RONCO I° AL VIALE ZECCHINON 41 / lotto
Ditta GEOM. ROSARIO PARASILITI nato a Sortino il 24.7.1904
(ora VIA VANVITELLI)
SIRACUSA

NUOVO CATASTO EDILIZIO URBANO

DIREZIONE GENERALE DEL CATASTO E DEI SERVIZI TECNICI ERARIALI



MINISTERO DELLE FINANZE

MOD. B (Nuovo Editore Urbano)

Live 20

MODULARIO
F. - Cat. S. T. - 315

Visura storica per immobile

Situazione degli atti informatizzati dall'impianto meccanografico al 20/05/2014

Data: 20/05/2014 - Ora: 22.35.44 Segue

Visura n.: T322793 Pag: 1

Dati della richiesta	Comune di SIRACUSA (Codice: 1754)		
	Provincia di SIRACUSA		
Catasto Fabbricati	Foglio: 33 Particella: 2888 Sub.: 31		
INTESTATI			

(1) Proprietà per 500/1000
(1) Proprietà per 500/1000

Unità immobiliare dal 21/11/2013

N.	DATI IDENTIFICATIVI			DATI DI CLASSAMENTO				DATI DERIVANTI DA			
	Sezione	Foglio	Particella	Sub	Zona	Micro	Categoria		Classe	Consistenza	Rendita
1	Urbana	33	2888	31	1	Cens.	Zona	C/6	3	16 m ²	Euro 82.63
Variazione del 21/11/2013 n. 35345.1/2013 in atti dal 21/11/2013 (protocollo n. SR0122097) BONIFICA IDENTIFICATIVO CATASTALE											
(INTERNO) 6 n. 39, VIA LUIGI VANVITELLI n. 39 piano: T; di stadio: costituita dalla soppressione della particella ceu sez fig. 33 pla 1426 sub 6 per allineamento mappe											
Indirizzo											
Annotazioni											

Situazione degli intestati dal 21/11/2013

N.	DATI ANAGRAFICI			CODICE FISCALE			DIRITTI E ONERI REALI	
2	Urbana 33 1426 6			33 1426 6			(1) Proprieta' per 500/1000	
	Urbana 33 1426 6			33 1426 6			(1) Proprieta' per 500/1000	
DATI DERIVANTI DA								
Situazione dell'unita' immobiliare che ha originato il precedente dal 01/01/1992								
Urbana 33 1426 6 35345.1/2013 in atti dal 21/11/2013 (protocollo n. SR0122097) Registrazione: BONIFICA IDENTIFICATIVO CATASTALE								

N.	DATI IDENTIFICATIVI				DATI DI CLASSAMENTO				DATI DERIVANTI DA	
	Sezione	Foglio	Particella	Sub	Zona	Micro	Categoria	Classe	Consistenza	Rendita
1	Urbana	33	1426	6	1	Cens.	C/6	3	16 m²	Euro 82,63 L. 160.000
(INTERNO) 6 n. 39, VIA LUIGI VANVITELLI n. 39 piano: T.										
Indirizzo										
Notifica	-					Partita		22431	Mod.58	
VARIAZIONE del 01/01/1992 VARIAZIONE DEL QUADRO TARIFFARIO										



Ufficio Provinciale di Siracusa - Territorio
Servizi Catastali

Visura storica per immobile

Situazione degli atti informatizzati dall'impianto meccanografico al 20/05/2014

Data: 20/05/2014 - Ora: 22.35.44 Fine

Visura n.: T322793 Pag: 2

Situazione dell'unità immobiliare dall'impianto meccanografico

Situazione dell'unità immobiliare dall'impianto meccanografico												
N.	DATI IDENTIFICATIVI				DATI DI CLASSAMENTO				DATI DERIVANTI DA			
	Sezione	Foglio	Particella	Sub	Zona	Micro	Categoria	Classe				Consistenza
1	Urbana	33	1426	6	Cens. 1		C/6	3	16 m²	L. 252	Impianto meccanografico del 30/06/1987	
Indirizzo _____, (INTERNO) 6 n. 39, VIA LUIGI VANVITELLI n. 39 piano: T;												
Notifica _____												
										Partita	22431	Mod.58
												-

Situazione degli intestati dall'impianto meccanografico

N.	DATI ANAGRAFICI		CODICE FISCALE	DIRITTI E ONERI REALI
	Cognome e Nome	Indirizzo		
				(1) Proprieta' per 500/1000 fino al 21/11/2013
				(1) Proprieta' per 500/1000 fino al 21/11/2013
DATI DERIVANTI DA				
Impianto meccanografico del 30/06/1987				

Unità immobiliari n. 1

Tributi erariali: Euro 0,90

Visura telematica

Ultima planimetria in atti

Data presentazione: 16/10/1970 - Data: 03/05/2014 - n. T35951 - Richiedente: NFNFNC65M09G267J
Totale schede: 1 - Formato di acquisizione: A3(297x420) - Formato stampa richiesto: A4(210x297)

SPAZIO RISERVATO PER LE ANNOTAZIONI D'UFFICIO	
DATA PROT. N°	
Firma: <i>Luigi Vanvitelli</i> DATA della Provincia di <i>Catania</i> Iscritto all'Albo dei <i>Geometri</i> (Firma, nome e cognome del tecnico) Completata dal <i>Geom. Concetto Scavia</i>	

SCALA DI 1:200

ORIENTAMENTO

1561269

PORTICO E STRADELLA CONDOMINIALE

CATAUDELLA e PERUJO

STESSA DITTA

STESSA DITTA

h. 3.90

Piano Terreno

Scheda 0 n. 0399060

Allegata alla dichiarazione presentata all'Ufficio Tecnico Erariale di
Ditta *Geom. Rosario PARASITTI nato a Sortino il 24-7-1904*
SIRACUSA
Via Ronco I al viale *Scavia* n. 39
con VIA VANVITELLI

Ministero delle Finanze
DIREZIONE GENERALE DEL CATASTO E DEI SERVIZI TECNICI ERARIALI
NUOVO CATASTO EDILIZIO URBANO
Mod. B (Nuovo Catasto Edilizio Urbano)
Lire 20



MODULARIO
F. 104 S. T. 114



Ufficio Provinciale di Siracusa - Territorio
Servizi Catastali

Visura storica per immobile

Situazione degli atti informatizzati dall'impianto meccanografico al 20/05/2014

Data: 20/05/2014 - Ora: 22.36.29 Segue
Visura n.: T322809 Pag: 1

Dati della richiesta Comune di SIRACUSA (Codice: I754)

Provincia di SIRACUSA

Catasto Fabbricati Foglio: 33 Particella: 160 Sub.: 8

INTESTATI

(1) Proprieta' per 1/2
(1) Proprieta' per 1/2

Unità immobiliare dal 01/01/1992

N.	DATI IDENTIFICATIVI				DATI DI CLASSAMENTO			Rendita	DATI DERIVANTI DA
	Sezione	Foglio	Particella	Sub	Micro	Categoria	Classe	Consistenza	
1	Urbana	33	160	8	1	C/6	3	22 m ²	
Indirizzo				VIA LUIGI VANVITELLI n. 49H piano: T;					
Notifica				Partita 19050					
				Mod.58					
				Euro 113.62					
				L. 220.000					
				VARIAZIONE del 01/01/1992 VARIAZIONE DEL QUADRO					
				TARIFFARIO					


Situazione dell'unità immobiliare dall'impianto meccanografico

N.	DATI IDENTIFICATIVI				DATI DI CLASSAMENTO			Rendita	DATI DERIVANTI DA
	Sezione	Foglio	Particella	Sub	Micro	Categoria	Classe	Consistenza	
1	Urbana	33	160	8	1	C/6	3	22 m ²	
Indirizzo				VIA LUIGI VANVITELLI n. 49H piano: T;					
Notifica				Partita 19050					
				Mod.58					
				L. 347					
				Impianto meccanografico del 30/06/1987					

Situazione degli intestati relativa ad atto del 19/11/1982 (antecedente all'impianto meccanografico)

N.	DATI IDENTIFICATIVI				DATI DI CLASSAMENTO			Rendita	DATI DERIVANTI DA
	Sezione	Foglio	Particella	Sub	Micro	Categoria	Classe	Consistenza	
1	Urbana	33	160	8	1	C/6	3	22 m ²	
Indirizzo				VIA LUIGI VANVITELLI n. 49H piano: T;					
Notifica				Partita 19050					
				Mod.58					
				L. 347					
				Impianto meccanografico del 30/06/1987					

* Codice Fiscale Validato in Anagrafe Tributaria

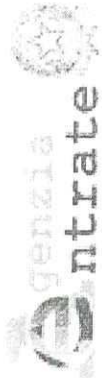

Ufficio Provinciale di Siracusa - Territorio
Servizi Catastali

Visura storica per immobile

Data: 20/05/2014 - Ora: 22.36.29 Fine
Visura n.: T322809 Pag: 2

Situazione degli atti informatizzati dall'impianto meccanografico al 20/05/2014

Situazione degli intestati dall'impianto meccanografico

N.	DATI ANAGRAFICI	CODICE FISCALE	DIRITTI E ONERI REALI
1	CARBONARO Giovanni nato a ACI BONACCORSI il 11/01/1941	CRBGNN41A11A025L*	fino al 19/11/1982
DATI DERIVANTI DA			
	Impianto meccanografico del 30/06/1987		

Unità immobiliari n. 1

Tributi erariali: Euro 0,90

Visura telematica



Mod. B (Nuovo) - Edizione: Edizione: Edizione

Lire 50


NUOVO CATASTO EDILIZIO URBANO

DIREZIONE GENERALE DEL CATASTO E DEI SERVIZI TECNICI ERARIALI



MODULARIO 497

Planimetria dell'immobile situata nel Comune di Siracusa
Ditta Carbonaro Giovanni nato ad Ae. Bonaccorsi, 17/11/1941
Allegata alla dichiarazione presentata all'Ufficio Tecnico Erariale di Siracusa

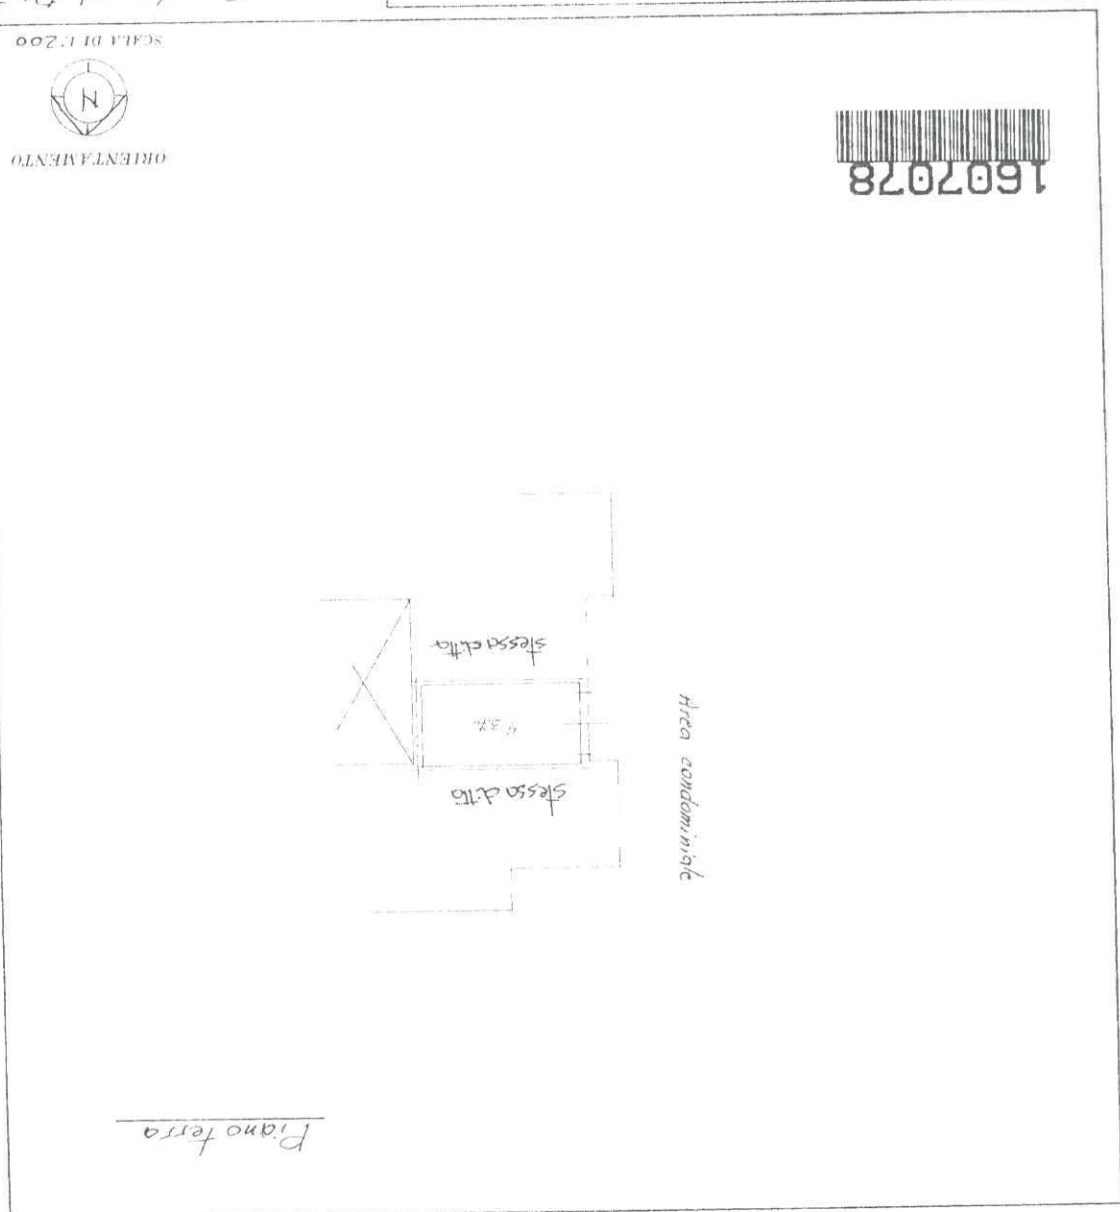

SPAZIO RISERVATO PER LE ANNOTAZIONI D'UFFICIO	
DATA	PROV. N°
8/2/1982	521
Isritto all'Ubo di Siracusa	Isritto all'Ubo di Siracusa
8/2/1982	8/2/1982
Completata dal Geom. Leonardo Filione	Completata dal Geom. Leonardo Filione

Catasto dei Fabbricati - Situazione al 03/05/2014 - Comune di SIRACUSA (1754) - < Foglio: 33 - Particella: 160 - Subalterno: 8 >
VIA LUIGI VANVITELLI n. 49H piano: T;

Ultima planimetria in atti

Visura storica per immobile

Situazione degli atti informatizzati dall'impianto meccanografico al 20/05/2014

Dati della richiesta	Comune di NOTO (Codice: F943)
Catasto Terreni	Provincia di SIRACUSA
	Foglio: 186 Particella: 149

INTESTATI

Situazione dell'Immobile dall'impianto meccanografico

DATI IDENTIFICATIVI				DATI CLASSAMENTO		DATI DERIVANTI DA	
Foglio	Particella	Sub	Porz	Qualità Classe	Superficie(m²)	Deduz	Reddito
1	186	149	-	PASCOLO	2		
					ha are ca		
					20	10	
					Dominicale		
					Euro 3,11		
					L. 6.030		
					Agrario		
					Euro 1,04		
					L. 2.010		
					Impianto meccanografico del 02/01/1975		
Notifica					Partita	43804	

L'intestazione alla data della richiesta deriva dai seguenti atti:

Situazione degli intestati dall'impianto meccanografico

DATI ANAGRAFICI		CODICE FISCALE	DIRETTI E ONERI REALI
N. 1	DEMANIO DELL'LO STATO		(4) Diritto del concedente
3	Impianto meccanografico del 02/01/1975		
DATI DERIVANTI DA			

Unità immobiliari n. 1

Tributi erariali: Euro 0.90

Visura telematica



Ufficio Provinciale di Siracusa - Territorio
Servizi Catastali

Visura storica per immobile

Situazione degli atti informatizzati dall'impianto meccanografico al 20/05/2014

Data: 20/05/2014 - Ora: 22.38.40 Segue
Visura n.: T322861 Pag. 1

Dati della richiesta	Comune di NOTO (Codice: F943)		
	Provincia di SIRACUSA		
Catasto Fabbricati	Foglio: 186 Particella: 149 Sub.: 3		
INTESTATI			

2				(1) Proprietà per 500/1000
				(1) Proprietà per 500/1000

Unità immobiliare dal 13/08/2002

N.	DATI IDENTIFICATIVI			DATI DI CLASSAMENTO					DATI DERIVANTI DA		
	Sezione	Foglio	Particella	Sub	Zona	Micro	Categoria	Classe	Consistenza	Rendita	
I	Urbana	186	149	3	Cens.	Zona	A/7	2	5,5 vani	Euro 468,68	VARIAZIONE del 13/08/2002 VARIAZIONE DEL QUADRO TARIFFARIO
Indirizzo	CONTRADA CASTAGNA piano: 1;										
Notifica	720/1997	Partita 10491									
Annotazioni	in corso di notifica										Mod.58

Situazione dell'unità immobiliare dal 01/01/1992

N.	DATI IDENTIFICATIVI				DATI DI CLASSAMENTO				DATI DERIVANTI DA		
	Sezione	Foglio	Particella	Sub	Zona	Micro	Categoria	Classe	Consistenza	Rendita	
1	Urbana	186	149	3	Cens.	Zona	A/7	2	5,5 vani	Euro 667,52 L. 1.292.500	VARIAZIONE del 01/01/1992 VARIAZIONE DEL QUADRO TARIFFARIO
Indirizzo	CONTRADA CASTAGNA piano: 1;										
Notifica	720/1997										
Annotazioni	in corso di notifica										Mod.58

Visura storica per immobile

Visura n.: T322861 Pag: 2

Situazione degli atti informatizzati dall'impianto meccanografico al 20/05/2014

Data: 20/05/2014 - Ora: 22.38.40 Fine

Situazione dell'unità immobiliare relativa ad atto del 17/12/1985 (antecedente all' impianto meccanografico)

DATI IDENTIFICATIVI				DATI DI CLASSAMENTO					DATI DERIVANTI DA		
N.	Sezione	Foglio	Particella	Sub	Zona	Micro	Categoria	Classe	Consistenza	Rendita	
1	Urbana	186	149	3	Cens.		A/7	2	5,5 vani	L. 1.226	CLASSAMENTO del 17/12/1985 n. 6596 .1/1985 in atti dal 10/09/1996 DA IN CORSO DI DEFINIZIONE A DEFINITE
Indirizzo				, CONTRADA CASTAGNA piano: 1;							
Notifica				720/1997							
Annotazioni				in corso di notifica				Partita	10491	Mod.58	-

Situazione dell'unità immobiliare dall'impianto meccanografico

N.	DATI IDENTIFICATIVI				DATI DI CLASSAMENTO					DATI DERIVANTI DA	
	Sezione	Foglio	Particella	Sub	Zona	Micro	Categoria	Classe	Consistenza	Rendita	
1	Urbana	186	149	3	Cens.	Zona					
Impianto meccanografico del 30/06/1987											
Indirizzo											
, CONTRADA CASTAGNA piano: 1;											
Notifica											
-											
Partita 10491											
Mod.58											
-											

Situazione degli intestati dall'impianto meccanografico

DATI IDENTIFICATIVI				DATI ANAGRAFICI				DATI DERIVANTI DA	
N.	1	1	1						
2									
Impianto meccanografico del 30/06/1987									
DIRITTI E ONERI REALI									
(1) Proprieta' per 500/1000									
(1) Proprieta' per 500/1000									

Unità immobiliari n. 1

Tributi erariali: Euro 0,90

Visura telematica

Visura storica per immobile

Situazione degli atti informatizzati dall'impianto meccanografico al 20/05/2014

Data: 20/05/2014 - Ora: 22.37.57 Segue
Visura n.: T322841 Pag: 1

Dati della richiesta Comune di NOTO (Codice: F943)

Provincia di SIRACUSA

Catasto Fabbricati Foglio: 186 Particella: 149 Sub.: 2

INTESTATI


(1) Proprietà per 500/1000
(1) Proprietà per 500/1000

Unità immobiliare dal 13/08/2002

N.	DATI IDENTIFICATIVI				DATI DI CLASSAMENTO			Rendita	DATI DERIVANTI DA
	Sezione	Foglio	Particella	Sub	Micro	Categoria	Classe	Consistenza	
1	Urbana	186	149	2	Cens. Zona	C/6	3	35 m²	Euro 131,95
Indirizzo									
720/1997									
Annotazioni									
CONTRADA CASTAGNA piano: T;									
in corso di notifica									
Partita 10491									
Mod.58									
VARIAZIONE del 13/08/2002 VARIAZIONE DEL QUADRO									
TARIFFARIO									

Situazione dell'unità immobiliare dal 01/01/1992

N.	DATI IDENTIFICATIVI				DATI DI CLASSAMENTO			Rendita	DATI DERIVANTI DA
	Sezione	Foglio	Particella	Sub	Micro	Categoria	Classe	Consistenza	
1	Urbana	186	149	2	Cens. Zona	C/6	3	35 m²	Euro 155,45
Indirizzo									
720/1997									
Annotazioni									
CONTRADA CASTAGNA piano: T;									
in corso di notifica									
Partita 10491									
Mod.58									
VARIAZIONE del 01/01/1992 VARIAZIONE DEL QUADRO									
TARIFFARIO									

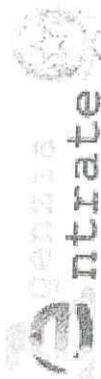

Ufficio Provinciale di Siracusa - Territorio
Servizi Catastali

Data: 20/05/2014 - Ora: 22.37.57 Fine
Visura n.: T322841 Pag: 2

Visura storica per immobile

Situazione degli atti informatizzati dall'impianto meccanografico al 20/05/2014

Situazione dell'unità immobiliare relativa ad atto del 17/12/1985 (antecedente all'impianto meccanografico)

N.	DATI IDENTIFICATIVI				DATI DI CLASSAMENTO			DATI DERIVANTI DA
	Sezione	Foglio	Particella	Sub	Micro	Categoria	Classe Consistenza	
1	Urbana	186	149	2	Cens. Zona	C/6	3 35 m ²	Rendita L. 420
CLASSAMENTO del 17/12/1985 n. 6596 .1/1985 in atti dal 10/09/1996 DA IN CORSO DI DEFINIZIONE A DEFINITE								
Indirizzo 720/1997 , CONTRADA CASTAGNA piano: T;								
Annotazioni in corso di notifica Partita 10491 Mod.58 -								

Situazione dell'unità immobiliare dall'impianto meccanografico

N.	DATI IDENTIFICATIVI				DATI DI CLASSAMENTO			DATI DERIVANTI DA
	Sezione	Foglio	Particella	Sub	Micro	Categoria	Classe Consistenza	
1	Urbana	186	149	2	Cens. Zona			Rendita
Impianto meccanografico del 30/06/1987								
Indirizzo - , CONTRADA CASTAGNA piano: T;								
Notifica Partita 10491 Mod.58 -								

Situazione degli intestati dall'impianto meccanografico

N.	DATI ANAGRAFICI			CODICE FISCALE	DIRITTI E ONERI REALI
					(1) Proprieta` per 500/1000
					(1) Proprieta` per 500/1000
Impianto meccanografico del 30/06/1987					
DATI DERIVANTI DA					
					(1) Proprieta` per 500/1000

Unità immobiliari n. 1

Tributi erariali: Euro 0,90

Visura telematica

Vis. tel. (0 90 euro)




E-32800

Particella: 149

RIPERIMENTO TIPO H APDALE IN 3M1/85

Photo 2 186 PART. LLA 149

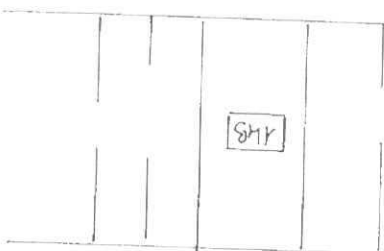

SEALA 1:500


11 FEB 1960

From A. J. A. Jones




P-TERA

LA ROSA - DE LA LINDA -

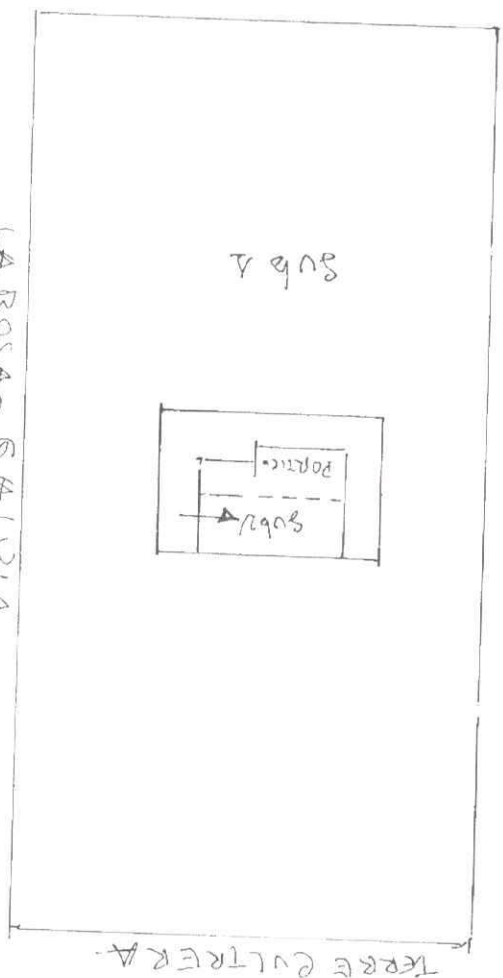

STRAVA


Y 918

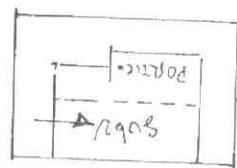

SUB 2- PIANTERA- GARAGE con
ANNESSE PORTICO

ANNESBO PORTICO

SUB 3 - APPARTAMENTO 10 TRIANGOLO

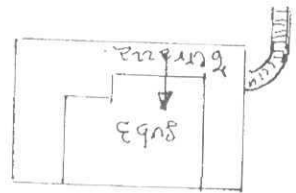

Y2P1AHO

1418078



Ultima planimetria n. 1718078

Catasto dei Fabbricati - Situazione al 03/05/2014 - Comune di NOTO (F943) - < Foglio: 186 - Particella: 149 - Elaborato planimetrico >

Ultima planimetria in atti

ALL

Fe 186 part 06 11/9/2

SPAZIO RISERVATO PER LE ANNOTAZIONI D'UFFICIO

100 metres Antonio

SCALA DI FZ



ORIENTAMENTO



PLANO TERRA -

24/12/2023

shows a 17th

54855 a 0-42

अथवा न हा

10 metri

504A

Planimetria dell'immobile situato nel Case
NOTO
C.d. CASTAGNA
Piano LA ROSA VINCENZO 1/2 NOTO 30 LG 10 1938 - VALTO CLELIA 1/2 NOTO 4/2 1937
SIRACUSA

NUOVO CATASTO EDILIZIO URBANO

DIREZIONE GENERALE DEL CATASTO E DEI SERVIZI TECNICI ERARIALI



164 JOURNAL OF DOCUMENTATION

MOB. E. Nuovo (Libano Editore Libano)

150
Ihre

ALLEGATO 1x

Data presentazione: 17/12/1985 - Data: 03/05/2014 - n. T35953 - Richiedente: NFNFNC65M09G267J

Ultima planimetria in atti

ANAL. Calcd for $C_{10}H_{10}O$: C, 88.10%; H, 7.41%. Found: C, 88.1%; H, 7.4%.

10-186 part 2a 29 3

SPAZIO RISERVATO PER LE ANNOTAZIONI ALL'ESERCIZIO

Stouffer's Autos

[Faint circular stamp, likely from the National Archives]

[Handwritten signature]


SCALA DI 1:200



ORIENTAMENTO



1418076

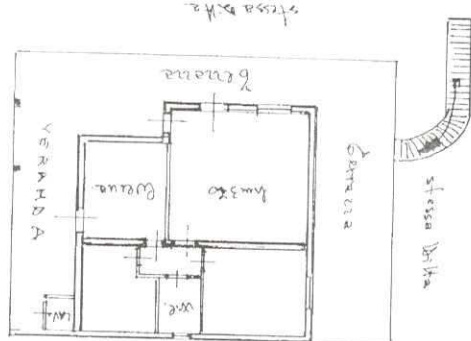

PRIMO PIANO

Shruti Vaidya

stessa B: Aa

2455A D.H.2

stessa Verità

10 metri

1995

Planimetrie dell'immobile in caso di cambio di
NOTO
Ed. CASTAGNA
C/IA CLERIA 4/A NOTO 4-2-1937
S. MARIA

NUOVO CATASTO EDILIZIO URBANO

DIREZIONE GENERALE DEL CATASTO E DEI SERVIZI TECNICI ERARIAI



256 *Journal of*
Dermatology

Mod: B (Nuova Falsaria Urbana)

150
Date

ALLEGATO 1y

Data presentazione: 17/12/1985 - Data: 03/05/2014 - n. T35954 - Richiedente: MFNFNC65M09G267J