

Ultima planimetria in atti

Agenzia del Territorio
CATASTO FABBRICATI
Ufficio provinciale di
Agrigento

Dichiarazione protocollo n. AG0264211 del 23/09/2008
Planimetria di u.i.u. in Comune di Canicattì'
Via Antonio De Curtis (toto')

civ. SNC


Identificativi Catastali:
Sezione: 67
Foglio: 67
Particella: 797
Subalterno: 50

Compilata da:
Rubino Luigi Gioachino
Iscritto all'albo:
Geometri
Prov. Agrigento N. 1858

Scheda 1 - Scala 1: 200

PIANO TERRA (H= 2.80)

part. 797
Sub 1

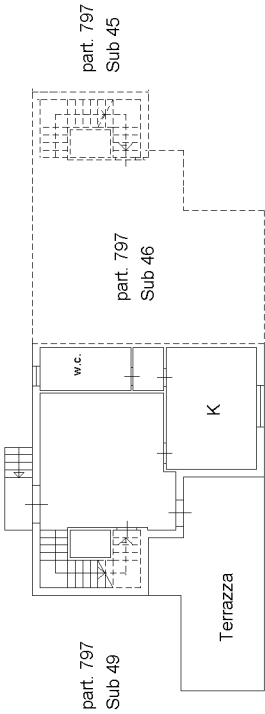

PIANO PRIMO (H= 2.80)

