

Ultima planimetria in atti

Agenzia del Territorio
CATASTO FABBRICATI
Ufficio provinciale di
Agrigento

Scheda 1
Scala 1: 200

Dichiarazione protocollo n. AG0264211 del 23/09/2008
Planimetria di u.i.u. in Comune di Canicattì'
Via Antonio De Curtis (toto')


civ. SNC

Identificativi Catastali:
Sezione:
Foglio: 67
Particella: 797
Subalterno: 48

Compilata da:
Rubino Luigi Gioachino
Iscritto all'albo:
Geometri
Prov. Agrigento N. 1858

PIANO TERRA (H= 3.80)

part. 797
Sub 1

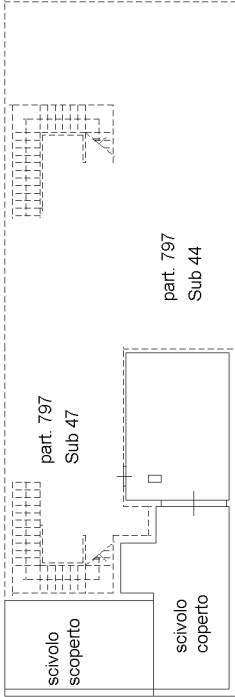

part. 797
Sub 1

part. 797
Sub 47

part. 797
Sub 44

part. 797
Sub 1

part. 797
Sub 1