


IMMOBILE SITO IN MESSINA
SALITA OGIASTRI, 62
FG.102 P.LLA 436 SUB.4
PLANIMETRIA STATO DI FATTO- SCALA 1:100
RILIEVO 03.12.2025

MURO DI CONTENIMENTO
(Cfr. foto n.3 Allegato n.1)

INTERCAPEDINE

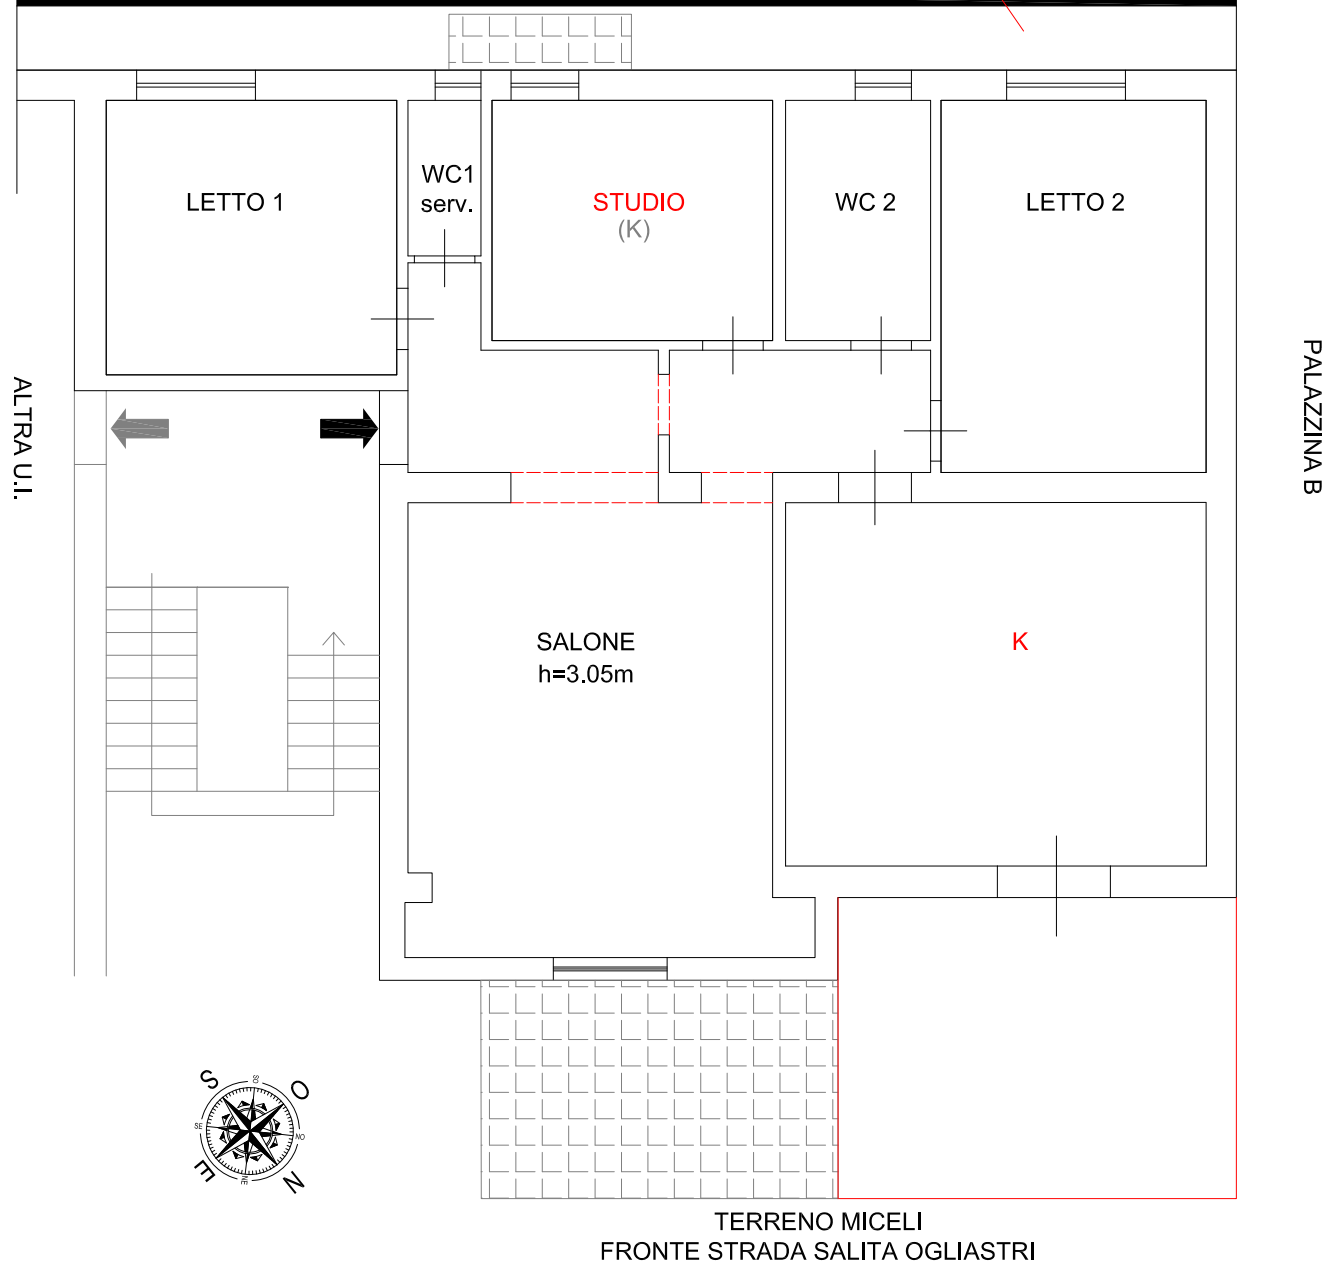

ELEMENTI PRESENTI NEL PROGETTO DI CUI ALLA LE n 487/1964 e
NELL' ULTIMA PLANIMETRIA CATASTALE IN ATTI (03.02.1971),
MA NON REALIZZATI

STATO ATTUALE:



REALIZZAZIONE DI APERTURE CON ARCO
SPOSTAMENTO DEL VANO CUCINA
NEL PROSPETTO NORD EST

NRG 92/2025 - TRIBUNALE DI MESSINA

CTU
Ing. Barbara Potenzzone

