

Direzione Provinciale di Bergamo
Ufficio Provinciale - Territorio
Servizi Catastali

Visura attuale sintetica per soggetto

Situazione degli atti informatizzati al 03/02/2025

Dati della richiesta	Terreni e Fabbricati siti in tutta la provincia di BERGAMO
Soggetto individuato	

1. Immobili siti nel Comune di COVO (Codice D126) Catasto dei Fabbricati

N.	DATI IDENTIFICATIVI				DATI DI CLASSAMENTO						ALTRE INFORMAZIONI		
	Sez Urbana	Foglio	Numero	Sub	Zona Cens.	Micro Zona	Categoria	Classe	Consistenza	Superficie Catastale	Rendita	Indirizzo Dati derivanti da	Dati Ulteriori
1		21	3010	5			A/3	2	8,0 vani	Totale: 128 m² Totale escluse aree scoperte**: 113 m²	Euro 475,14	VIA AL PRADONE n. SN Piano S1 - T - 1 Variazione del 09/11/2015 - Inserimento in visura dei dati di superficie.	
2		21	3010	33			C/6	3	16m²	Totale: 14 m²	Euro 32,23	VIA AL PRADONE n. SN Piano S1 Variazione del 09/11/2015 - Inserimento in visura dei dati di superficie.	

Totale: vani 8 m² 16 Rendita: Euro 507,37

Intestazione degli immobili indicati al n.1

DATI ANAGRAFICI				CODICE FISCALE		DIRITTI E ONERI REALI	
N.	1						
DATI DERIVANTI DA				SCRITTURA PRIVAIA del 19/03/1992 Pubblico ufficiale LUOSI Sede FONTANELLA (BG) Repertorio n. 65718 - UR Sede ROMANO DI LOMBARDIA (BG) Registrazione n. 316 registrato in data 01/04/1992 - VENDITE Voltura n. 8691.2/1992 - Pratica n. 305442 in atti dal 08/10/2001			


Totale Generale: vani 8 m² 16 Rendita: Euro 507,37

Unità immobiliari n. 2

* Codice Fiscale Validato in Anagrafe Tributaria

** Si intendono escluse le "superfici di balconi, terrazzi e aree scoperte pertinenziali e accessorie, comunicanti o non comunicanti" (cfr. Provvedimento del Direttore dell'Agenzia delle Entrate 29 marzo 2013).



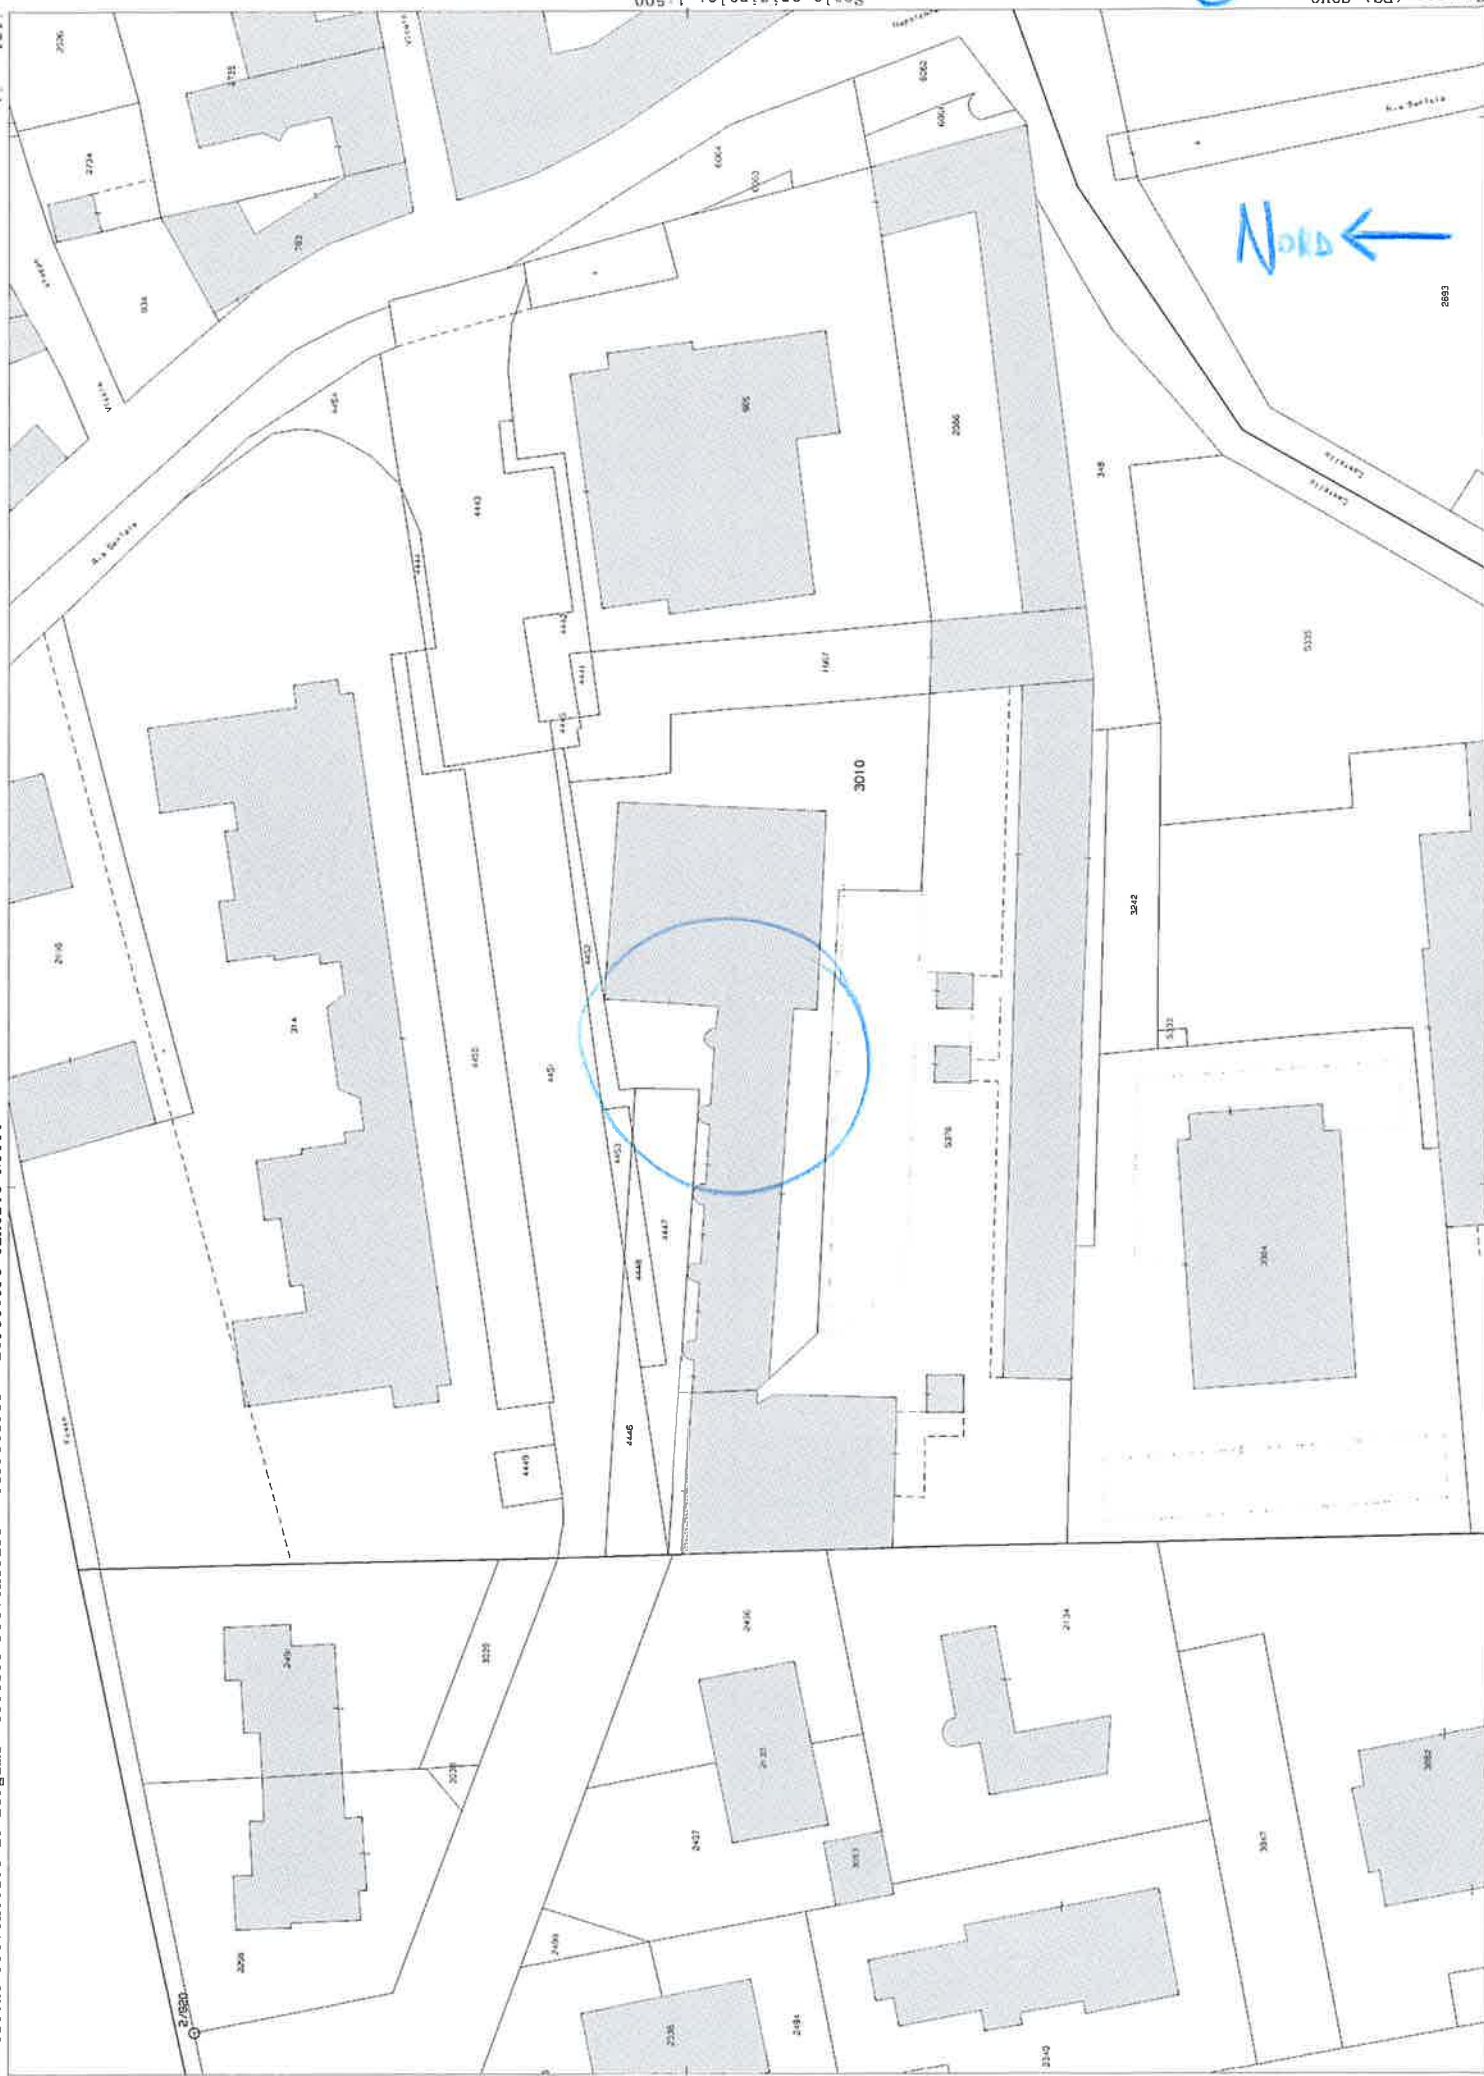

Now ←

B


0016309-N

Ultima planimetria pian atti
Data: 03/02/2025 -
Totale schede: 1 - Formato di acquisizione: A3(297x420) - Formato stampa richiesto: A4(210x297) - Fattore di scala non utilizzabile


Agenzia delle Entrate
CATASTO FABBRICATI
Ufficio provinciale di Bergamo

ELABORATO PLANIMETRICO	Compilato da: Rondi Matteo	Iscritto all'albo: Architetti	Prov. Bergamo	N. 2688
Comune di Covo	Sezione:	Foglio: 21	Particella: 3010	Pr. BTM 193326 n. del 20/10/2022
Dimostrazione grafica dei subalterni		Tipo Mappale n. del Scala 1 : 500		


PIANO TERRA

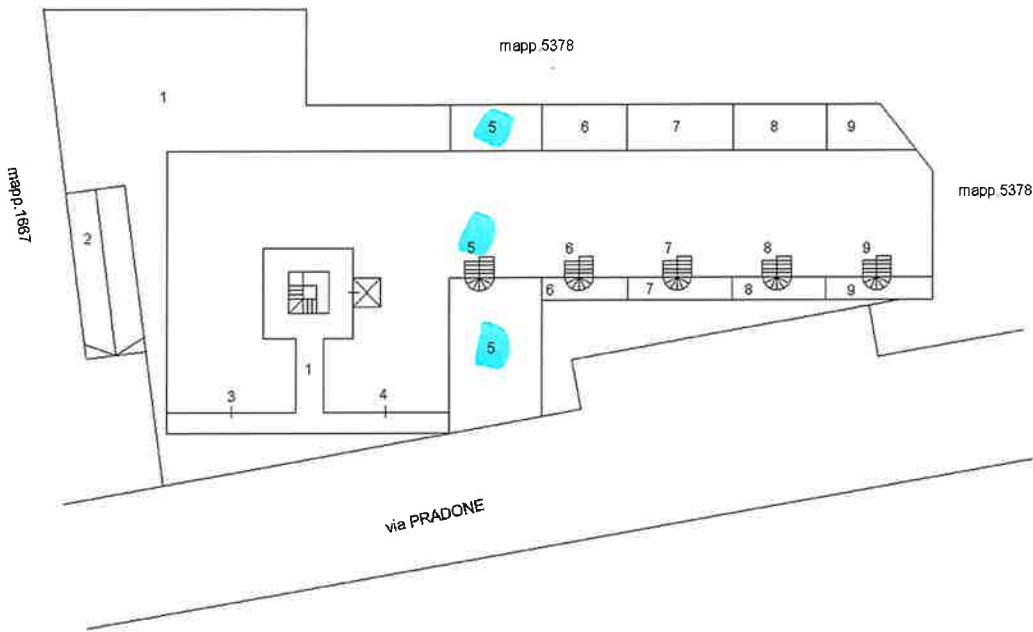


PIANO PRIMO SOTTOSTRADA

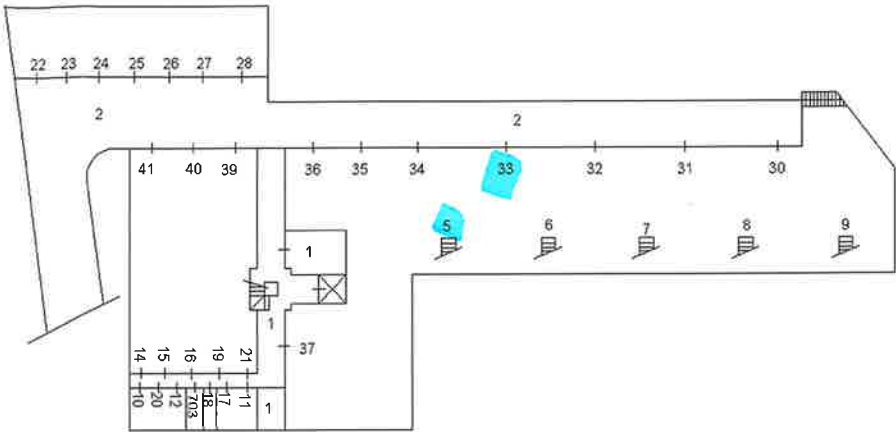



PIANO PRIMO

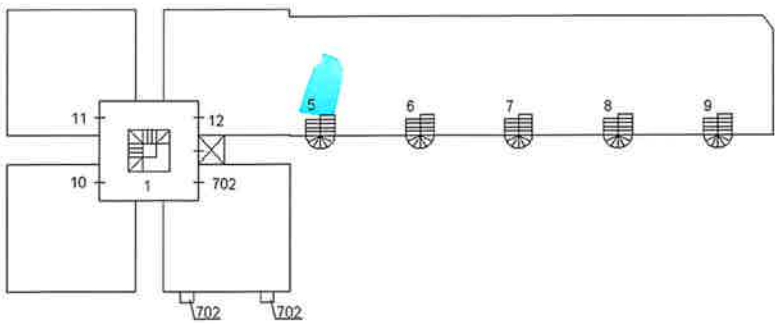

PIANO SECONDO

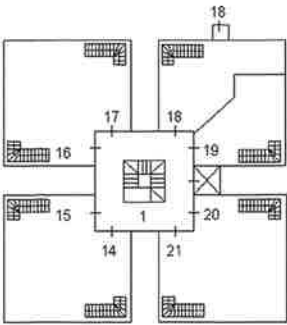

PIANO TERZO

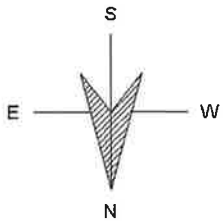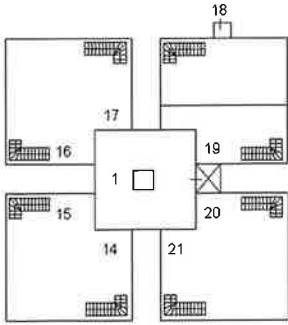





D1

LIRE
250


Planimetria di u.l.u. in Comune di.....COVO..... via ...PRADONE..... civ.....S.N.....

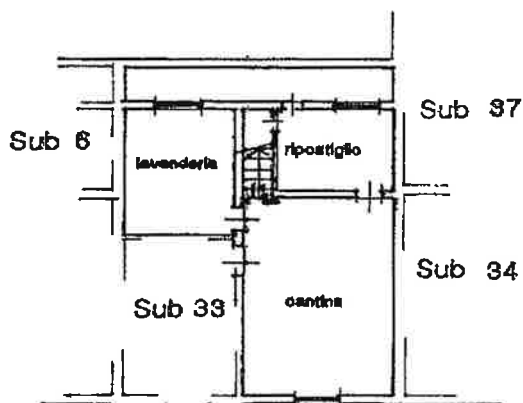

PIANTA PIANO INTERRATO H = 2.60 mt

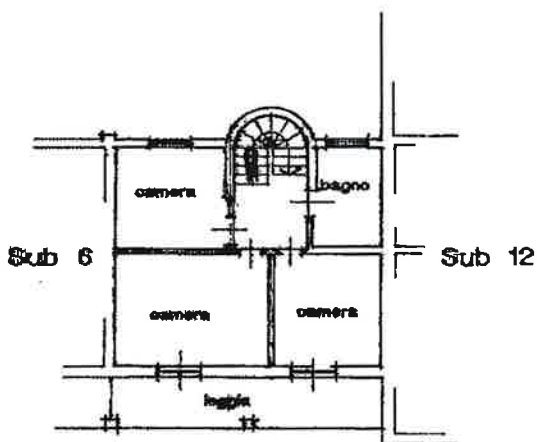

PIANTA PIANO PRIMO Hm = 2.70 mt

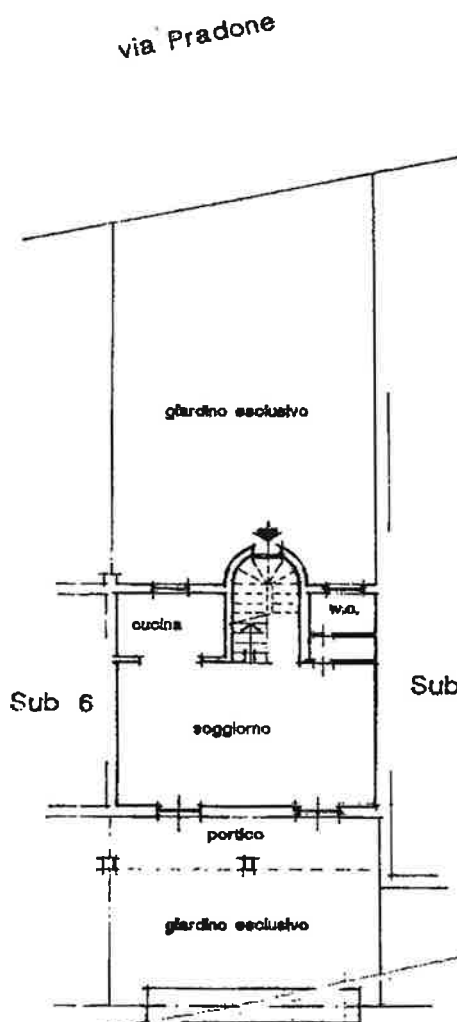

PIANTA PIANO TERRA H = 2.70 mt

ORIENTAMENTO



SCALA DI 1: 200

Dichiarazione di N.C. ☒
Denuncia di variazione ☐

Identificativi catastali

F. 21
n. 3010 sub. 5

Completata dal **PAGANI GEOM. PIETRO**
(Titolo, cognome e nome)

iscritto all'albo dei **GEOMETRI**
della provincia di **BERGAMO** n. 1368
data **23/07/1991** Firma

RISERVATO ALL'UFFICIO

31 LUG. 1991
9305/3

Ultima planimetria in atti

Data presentazione: 31/07/1991 -

Totale schede: 1 - Formato di acquisizione: A4(210x297) - Formato stampa richiesto: A4(210x297)

MODULARIO
P. fig. num. 400



MINISTERO DELLE FINANZE

DIREZIONE GENERALE DEL CATASTO E DEI SS.TT.EE.


CATASTO EDILIZIO URBANO (RDL 13-4-1939, n. 652)

D2

MOD. BN (CEU)

LIRE
250

Planimetria di u.i.u. in Comune di COVO via PRADONE civ. S.N.

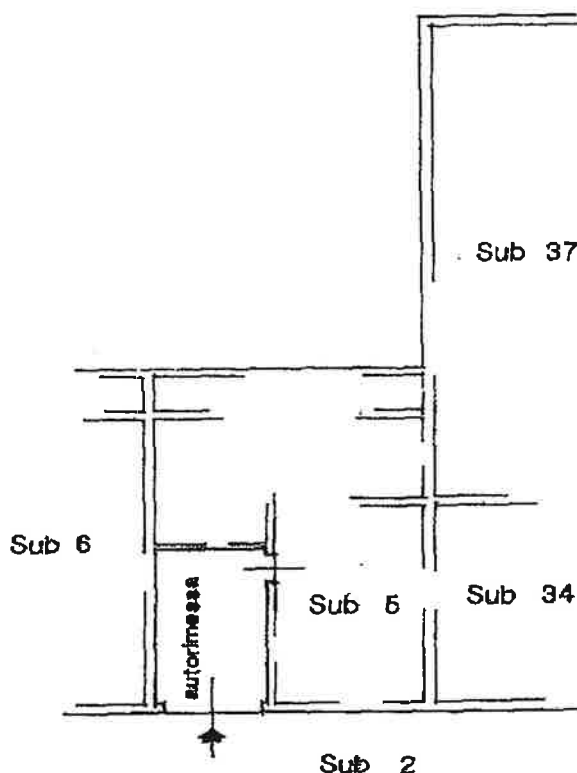

PIANTA PIANO INTERRATO H = 2.40 mt

ORIENTAMENTO



SCALA DI 1: 200

Dichiarazione di N.C. ☒
Denuncia di variazione ☐

Completata dal PAGANI GEOM. PIETRO
(Titolo, cognome e nome)

RISERVATO ALL'UFFICIO

Iscritto all'albo de i. GEOMETRI
della provincia di BERGAMO

Identificativi catastali
Mappa planimetria in atti
n. 3010 sub. 33

Data presentazione: 31/07/1991 - Data: 04/02/2025
Totale schede: 1 - Formato di acquisizione: A4(210x297) - Formato stampa richiesto: A4(210x297)

9305/31

Catasto dei fabbricati - Situazione al 04/02/2025 - Comune di COVO(D126) - < Foglio 21 - Particella 3010 - Subalterno 33 >
VIA AT 00 1000000 01