


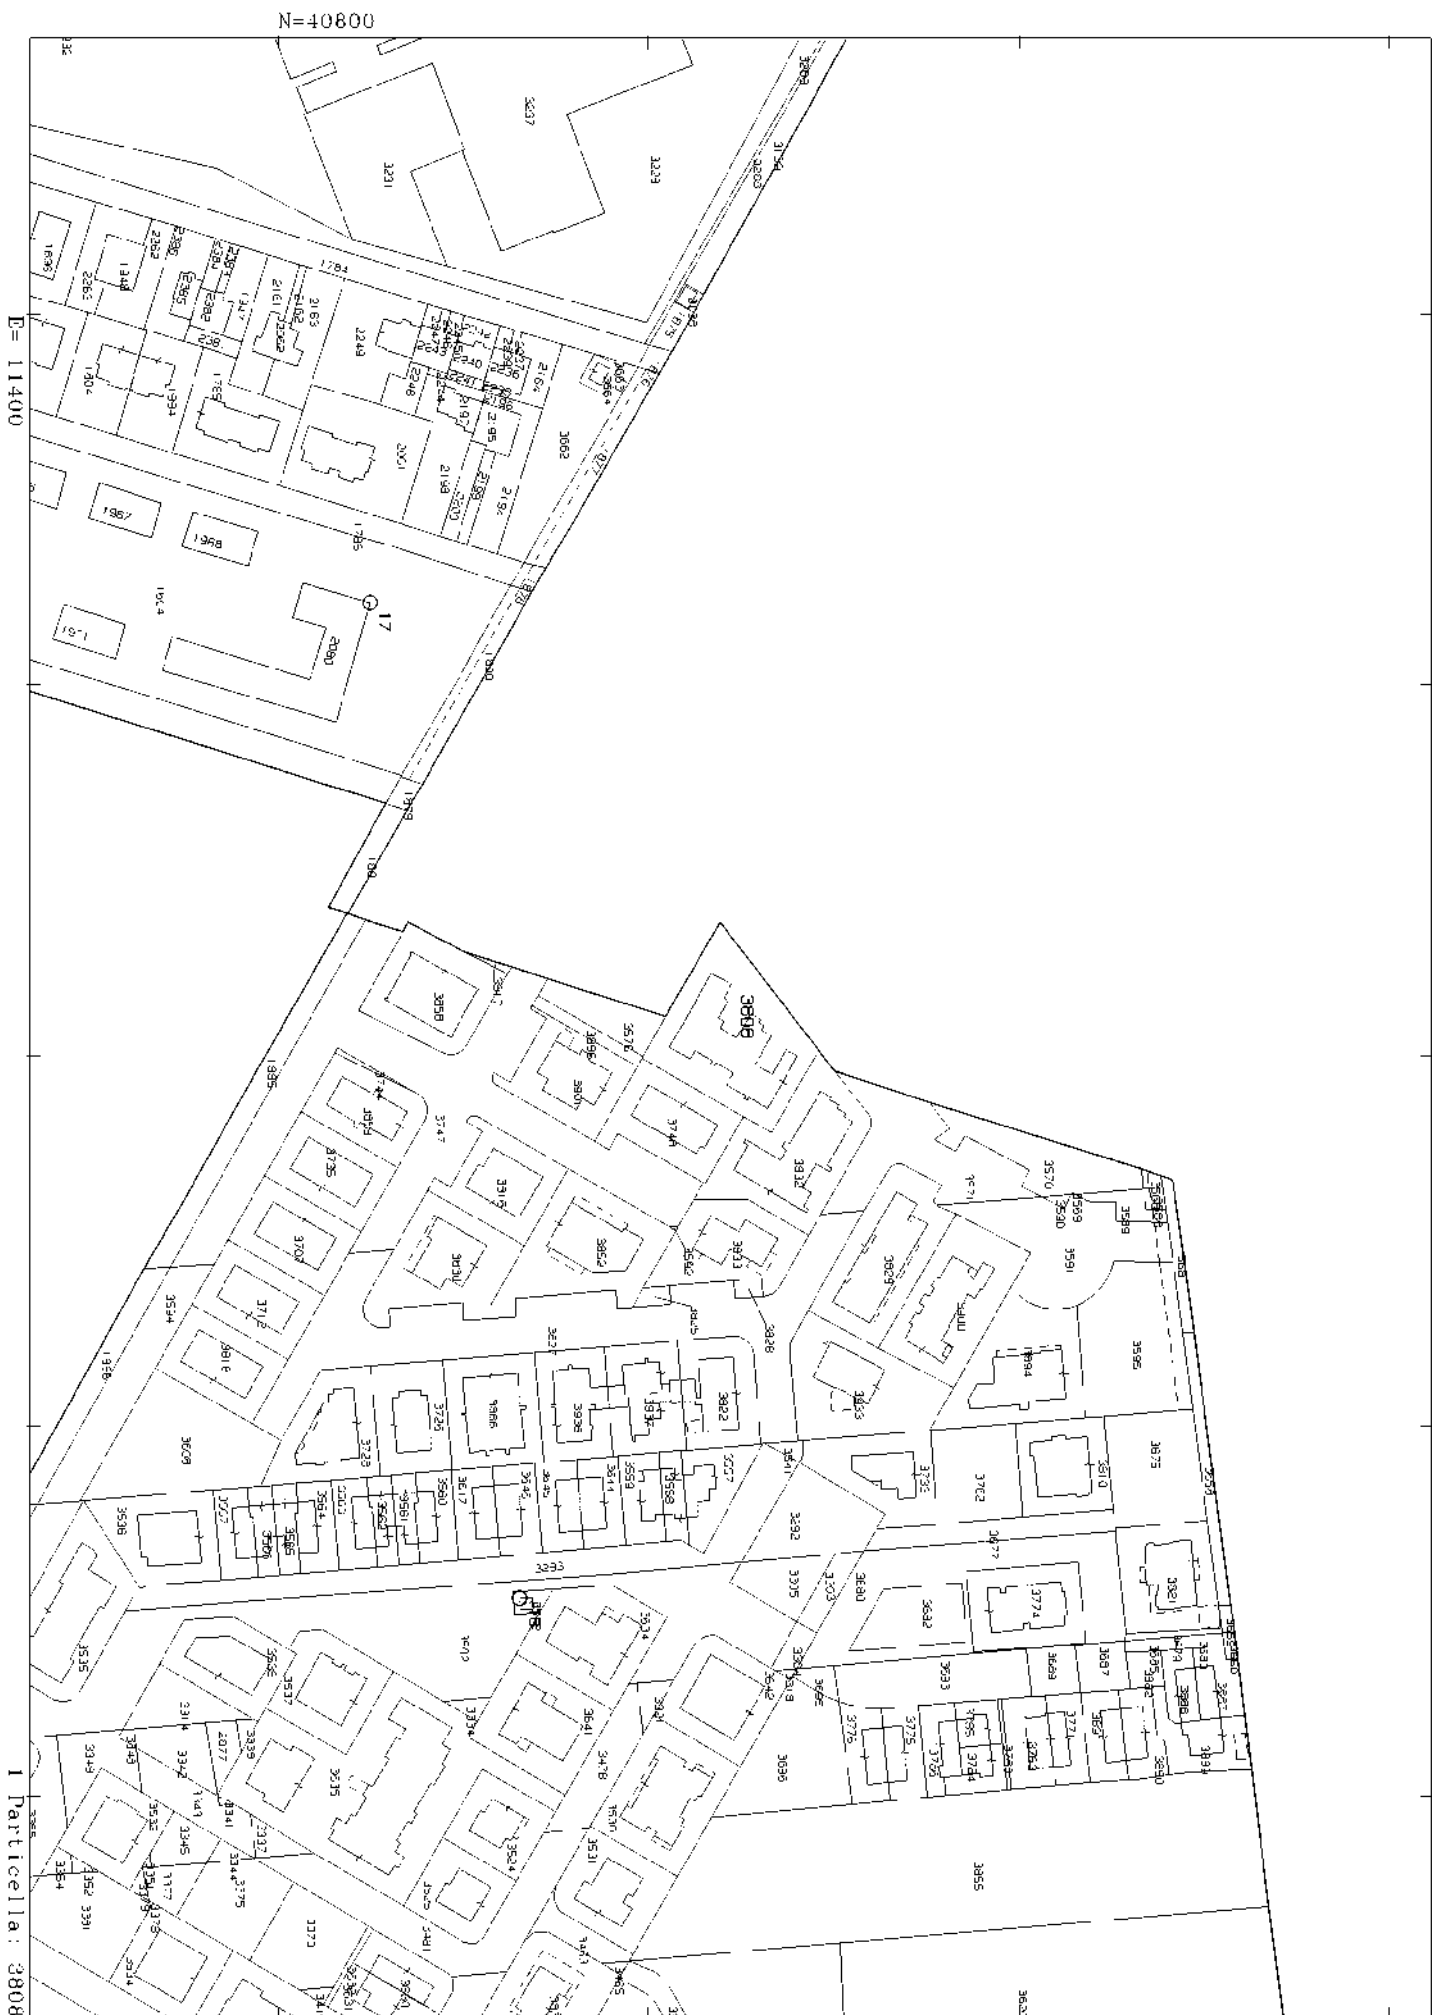

Comune: (RO) OCCHIOBELLO
Foglio: 30

Scala originale: 1.2000
Dimensione cornice: 534.000 x 378.000 m. Protocollo pratica T197069/2026

8-Apr-2026 13.13.3


I Particella: 3808

Agenzia delle Entrate CATASTO FABBRICATI Ufficio Provinciale di Rovigo	Dichiarazione protocollo n. RO0046100 del 02/07/2014	
	Planimetria di u.i.u. in Comune di Occhiebello	
	Via Michelangelo Buonarroti	civ. SNC
	Identificativi Catastali:	
	Sezione:	
Foglio: 30		
Particella: 3808		
Subalterno: 6		
Scheda n. 1	Scala 1:200	


Piano Terra
H.=2.70




Piano Primo
H.=2.70

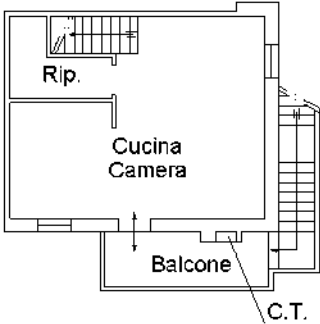




Piano Secondo
- Sottotetto -

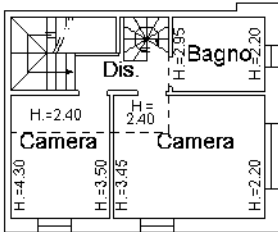

Piano Secondo
- Sottotetto -
- Soppalco -

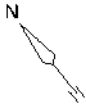

Ultima planimetria in atti

 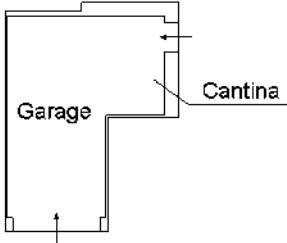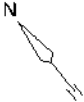Agenzia delle Entrate CATASTO FABBRICATI Ufficio Provinciale di Rovigo	Dichiarazione protocollo n. RO0046100 del 02/07/2014	
	Planimetria di u.i.u. in Comune di Occhiebello Via Michelangelo Buonarroti civ. SNC	
Scheda n. 1 Scala 1:200	Identificativi Catastali:	
	Sezione:	
Foglio: 30		
Particella: 3808		
Subalterno: 16		
Piano Terra H.=2.70  		

Ultima planimetria in atti



Agenzia delle Entrate CATASTO FABBRICATI Ufficio Provinciale di Rovigo	Dichiarazione protocollo n. RO0046100 del 02/07/2014	
	Planimetria di u.i.u. in Comune di Occhiebello Via Michelangelo Buonarroti civ. SNC	
	Identificativi Catastali: Sezione: Foglio: 30 Particella: 3808 Subalterno: 26	

Scheda n. 1 Scala 1:200

Piano Terra
H.=2.70

Cantina

N

Ultima planimetria in atti



Agenzia delle Entrate
CATASTO FABBRICATI
Ufficio provinciale di Rovigo

ELABORATO PLANIMETRICO

Comune di Occhiobello

Sezione:

Foglio: 30

Particella: 3808

Progetto n.:

14/07/2014

del


Dimostrazione grafica dei subalterni

Tipo Mappale n.:

Scala 1 : 200

Piano Terra

Mapp. 3755

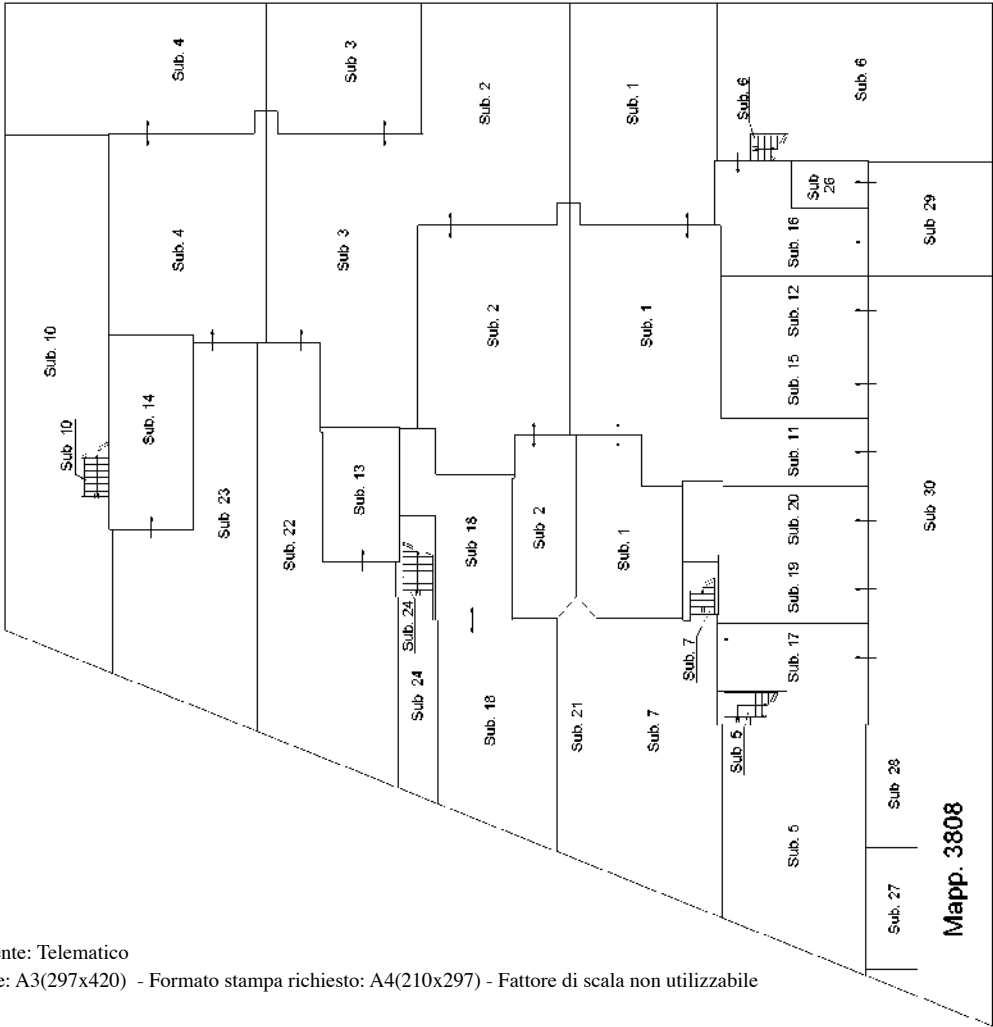


Mapp. 3576

Elaborato Planimetrico 1 di 2

Piano Primo

Mapp. 3755

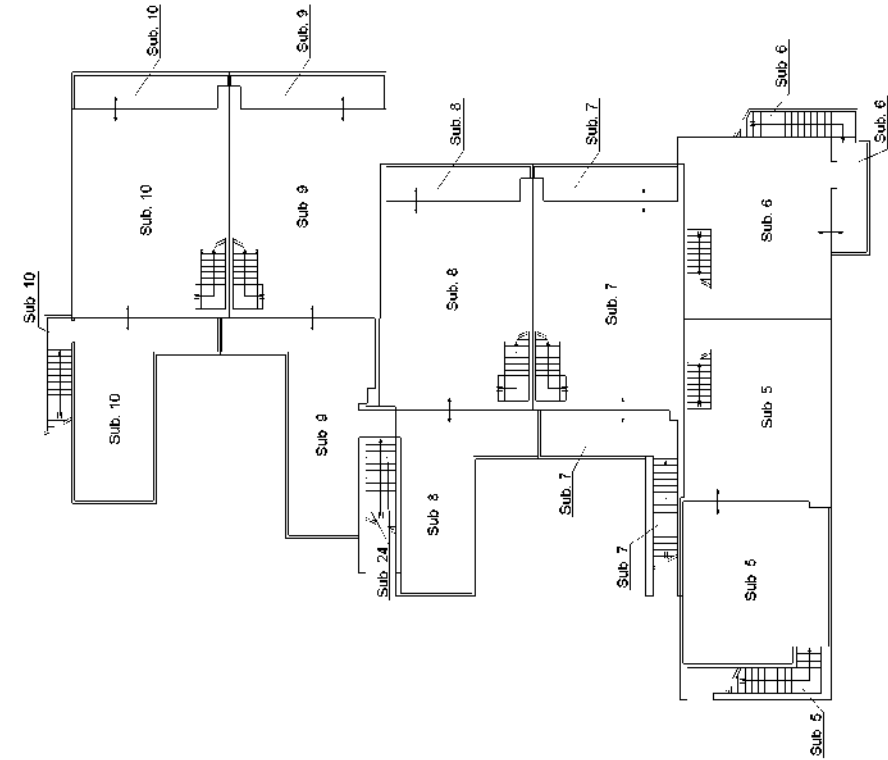

Mapp. 3748

ELABORATO PLANIMETRICO		Agenzia delle Entrate CATASTO FABBRICATI Ufficio Provinciale di Rovigo	
Comune di Occhiobello		Protocollo n. RO0049675 del 14/07/2014	
Sezione: Foglio: 30	Particella: 3808	Tipo Mappale n.	del
Dimostrazione grafica dei subalterni		Scala 1 : 200	

Piano Secondo

- Sottotetto -

Sub. 10

Sub. 10

Sub. 10

Sub. 9

Sub. 9

Sub. 9

Sub. 8

Sub. 8

Sub. 8

Sub. 7

Sub. 7

Sub. 7

Sub. 5

Sub. 6

Piano Secondo

- Sottotetto -

- Soppalco -

Sub. 5

Sub. 6

N

Elaborato Planimetrico 2 di 2

Ultima planimetria in atti

Data: 08/04/2026 - n. T197810 - Richiedente: Telematico

Totale schede: 2 - Formato di acquisizione: A4(210x297) - Formato stampa richiesto: A4(210x297) - Fattore di scala non utilizzabile

