

Agenzia del Territorio
CATASTO FABBRICATI
Ufficio Provinciale di
Milano

Dichiarazione protocollo n. MI0262128 del 09/04/2010

Planimetria di u.i.u. in Comune di Besana In Brianza

Via Beato Angelico

civ. 3

Identificativi Catastali:

Sezione:

Foglio: 29

Particella: 496

Subalterno: 167

Compilata da:
Giovanni Sala


Iscritto all'albo:
Geometri

Prov. Monza E Brianza

N. 286

Scheda n. 1

Scala 1:200

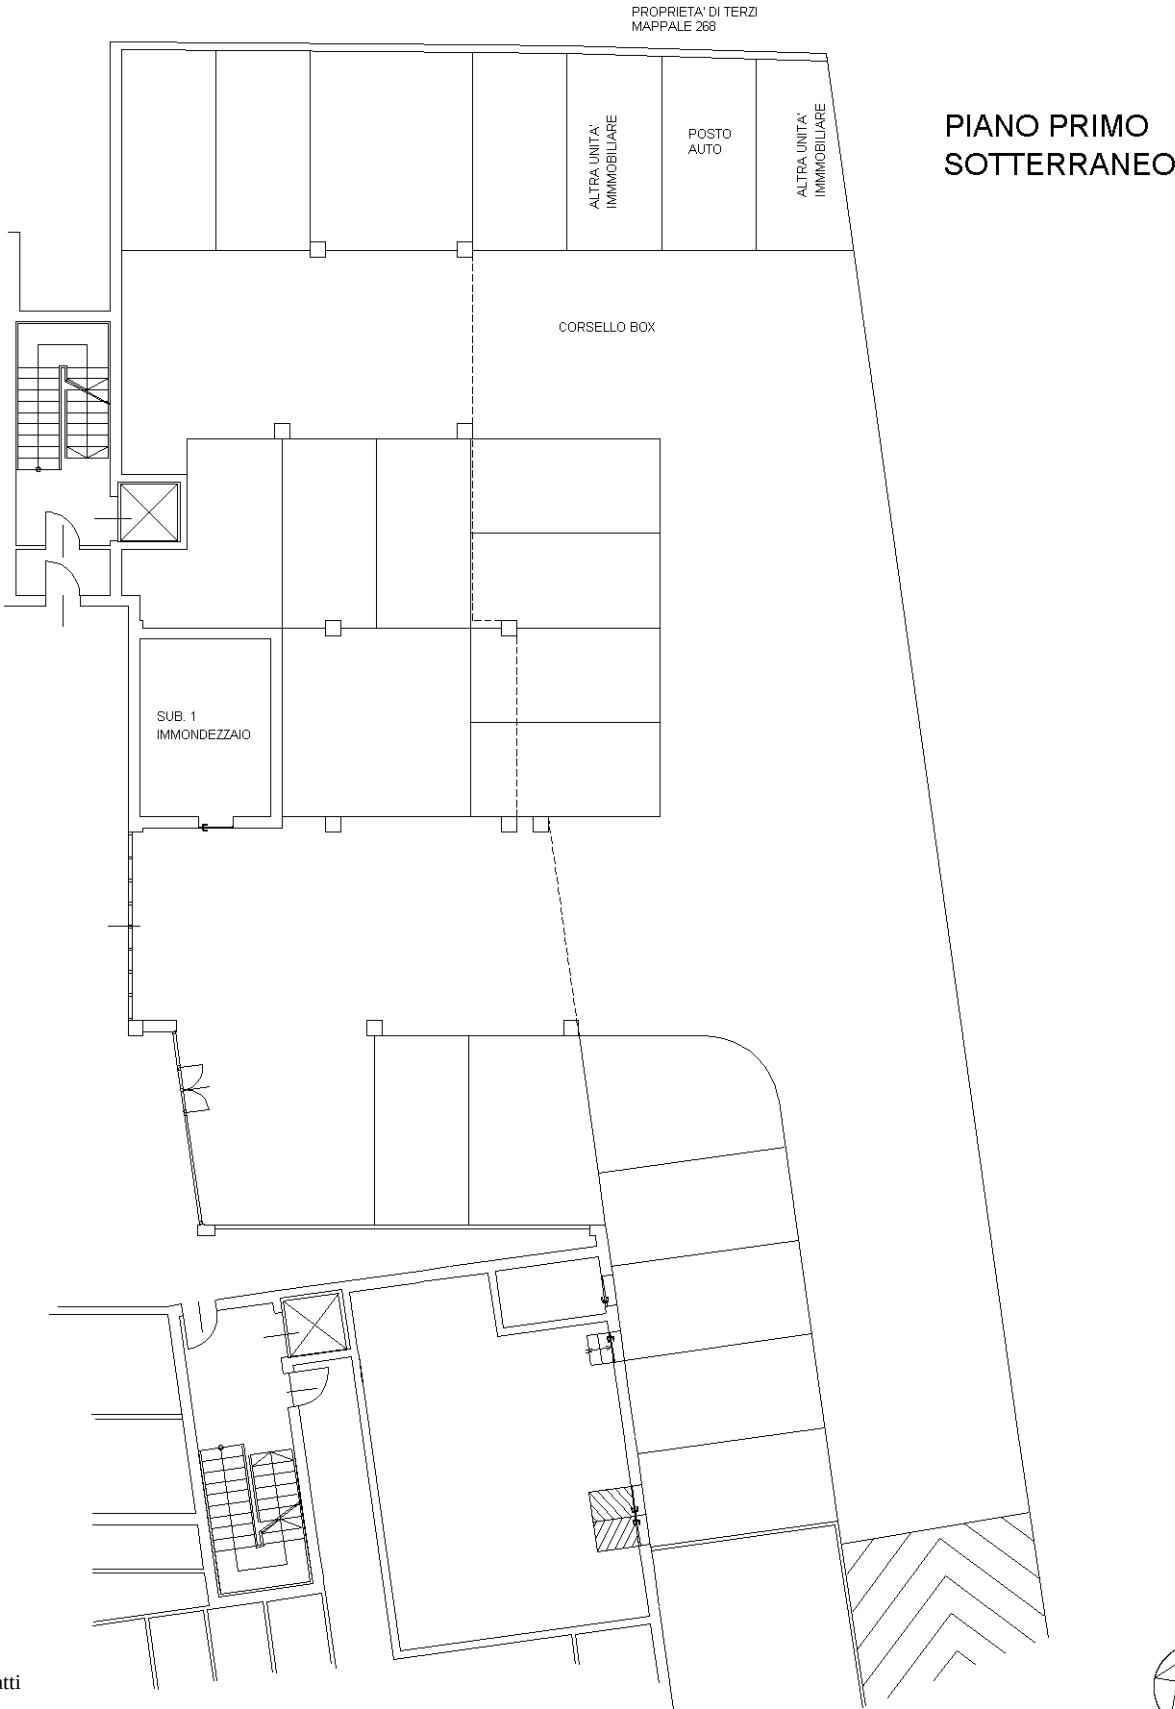

Ultima planimetria in atti