

Ufficio Tecnico Erariale di NOVARA


ELABORATO PLANIMETRICO

Pag. n. 1, di 1

Ubicazione e riferimenti catastali dell'immobile

Comune CUREGGIOC.T. Sez. Fgl. 5 Mapp. 1153Via/piazza GRAMSCIn. 30/BC.E.U. Sez. Fgl. 5 Mapp. 1153

ESTRATTO DI MAPPA

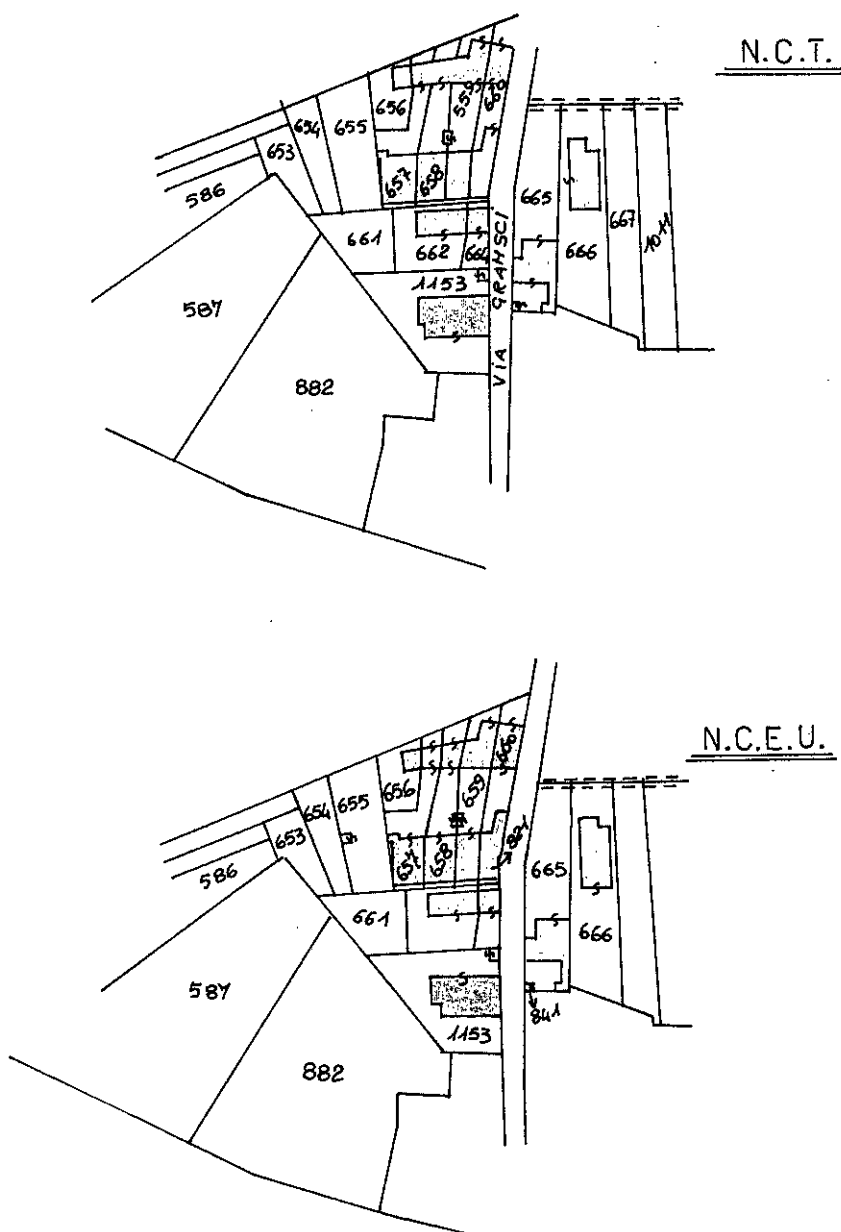scala 1: 2000Tipo mappale n. 312347 del 07-07-97

Riservato all'Ufficio Tecnico Erariale


L'operatore

IL TECNICO

Protocollo

Sostituisce il presente mod. EP/1 prot.

Annullato e sostituito dal mod. EP/1 prot.

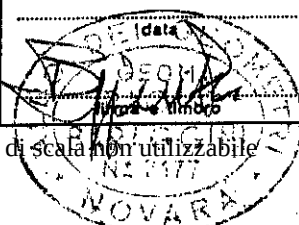

MODULARIO
F. - Catasto - 432



MINISTERO DELLE FINANZE
DIPARTIMENTO DEL TERRITORIO

Mod. EP/2 CEU

Ufficio Tecnico Erariale di NOVARA

ELABORATO PLANIMETRICO


Pag. n. 1, di 1

Comune	Sezione	Foglio	Numero	Tipo mappale n.	del
CUREGGIO		5	1153	312347	07-07-97


DIMOSTRAZIONE GRAFICA DEI SUBALTERNI ASSEGNATI

scala 1: 500


PIANO TERRA

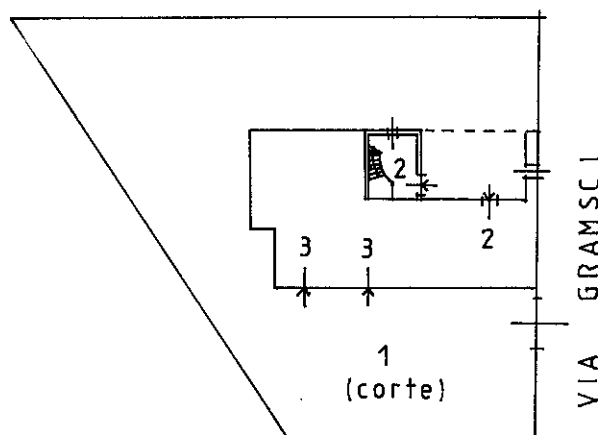

PIANO PRIMO

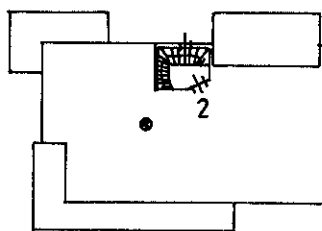

PIANO SECONDO

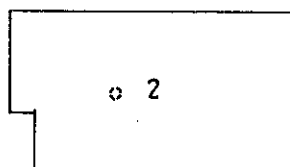

Riservato all'Ufficio Tecnico Erariale


L'operatore

IL TECNICO

Protocollo

Sostituisce il presente mod. EP/2 prot.

Annulato e sostituito dal mod. EP/2 prot.

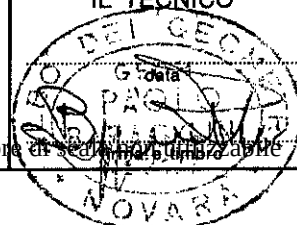

Catasto dei Fabbricati - Situazione al 11/11/2019 - Comune di CUREGGIO (D216) - < Foglio: 5 - Particella: 1153 - Elaborato planimetrico >

Ultima planimetria in atti

Data presentazione: 19/09/1997 - Data: 11/11/2019 - n. T344276 - Richiedente: Telematico

Totale schede: 3 - Formato di acquisizione: A4(210x297) - Formato stampa richiesto: A4(210x297) - Fattore di scala: 1:500



Ufficio Tecnico Erariale diNOVARA

Pag. n. 1 di 1

L'operatore

Indirizzo: 3 - Formato di acquisizione: A4(210x297) - Formato stampa richiesto: A4(210x297) - Fattore di scala non utilizzabile

Stampa e timbro
ore di scala non utilizzabile

Catasto dei Fabbricati - Situazione al 11/11/2019 - Comune di CUREGGIO (D216) - < Foglio: 5 - Particella: 1153 - Elaborato planimetrico >