



**Agenzia del Territorio
CATASTO FABBRICATI
Ufficio Provinciale di
Bergamo**


Dichiarazione protocollo n. BG0198792 del 16/09/2005	
Planimetria di u.i.u. in Comune di Caravaggio	
Via GrialA	civ. SN
Identificativi Catastali:	Compilata da:
Sezione:	Stucchi Eros
Foglio: 46	Iscritto all'albo:
Particella: 11905	Periti Agrari
Subalterno: 11	Prov. Bergamo
	N. 420

Scheda n. 1 Scala 1:200

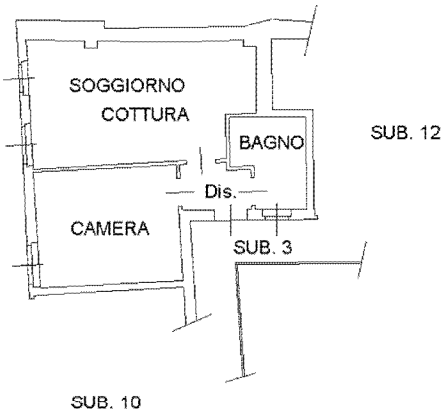

PIANO PRIMO
H=2.70mt

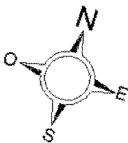

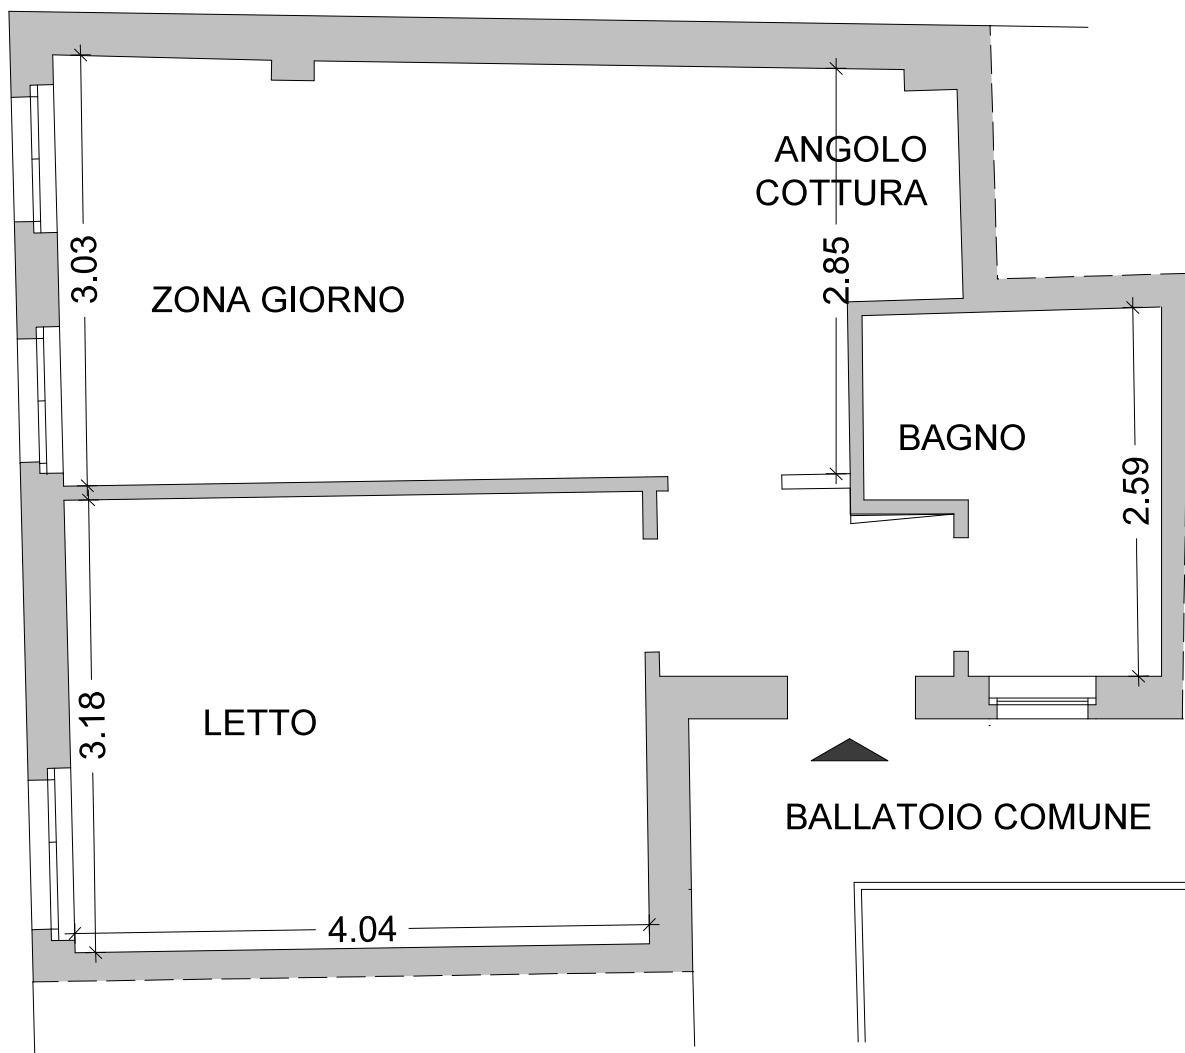

A.U.I.

A.U.I.,