

TRIBUNALE DI AGRIGENTO
ESECUZIONE IMMOBILIARE

Esecuzione immobiliare N° 145/2024 R.G.Es.

promossa da

Amco – Asset Management Company S.p.A.

contro

[REDACTED]

N. Gen. Rep. 000145/24

Giudice Dr.ssa

[REDACTED]

Fascicolo fotografico

Lotto Unico

ELABORATO PERITALE

Tecnico incaricato: Arch. Francesco Patti
iscritto all'Albo della provincia di Agrigento al N. 1691
iscritto all'Albo del Tribunale di Agrigento al N. 893
C.F. [REDACTED] P.Iva [REDACTED]

con studio in Campobello di Licata (Agrigento)


telefono:

cellulare:

fax:


pec:

[REDACTED]

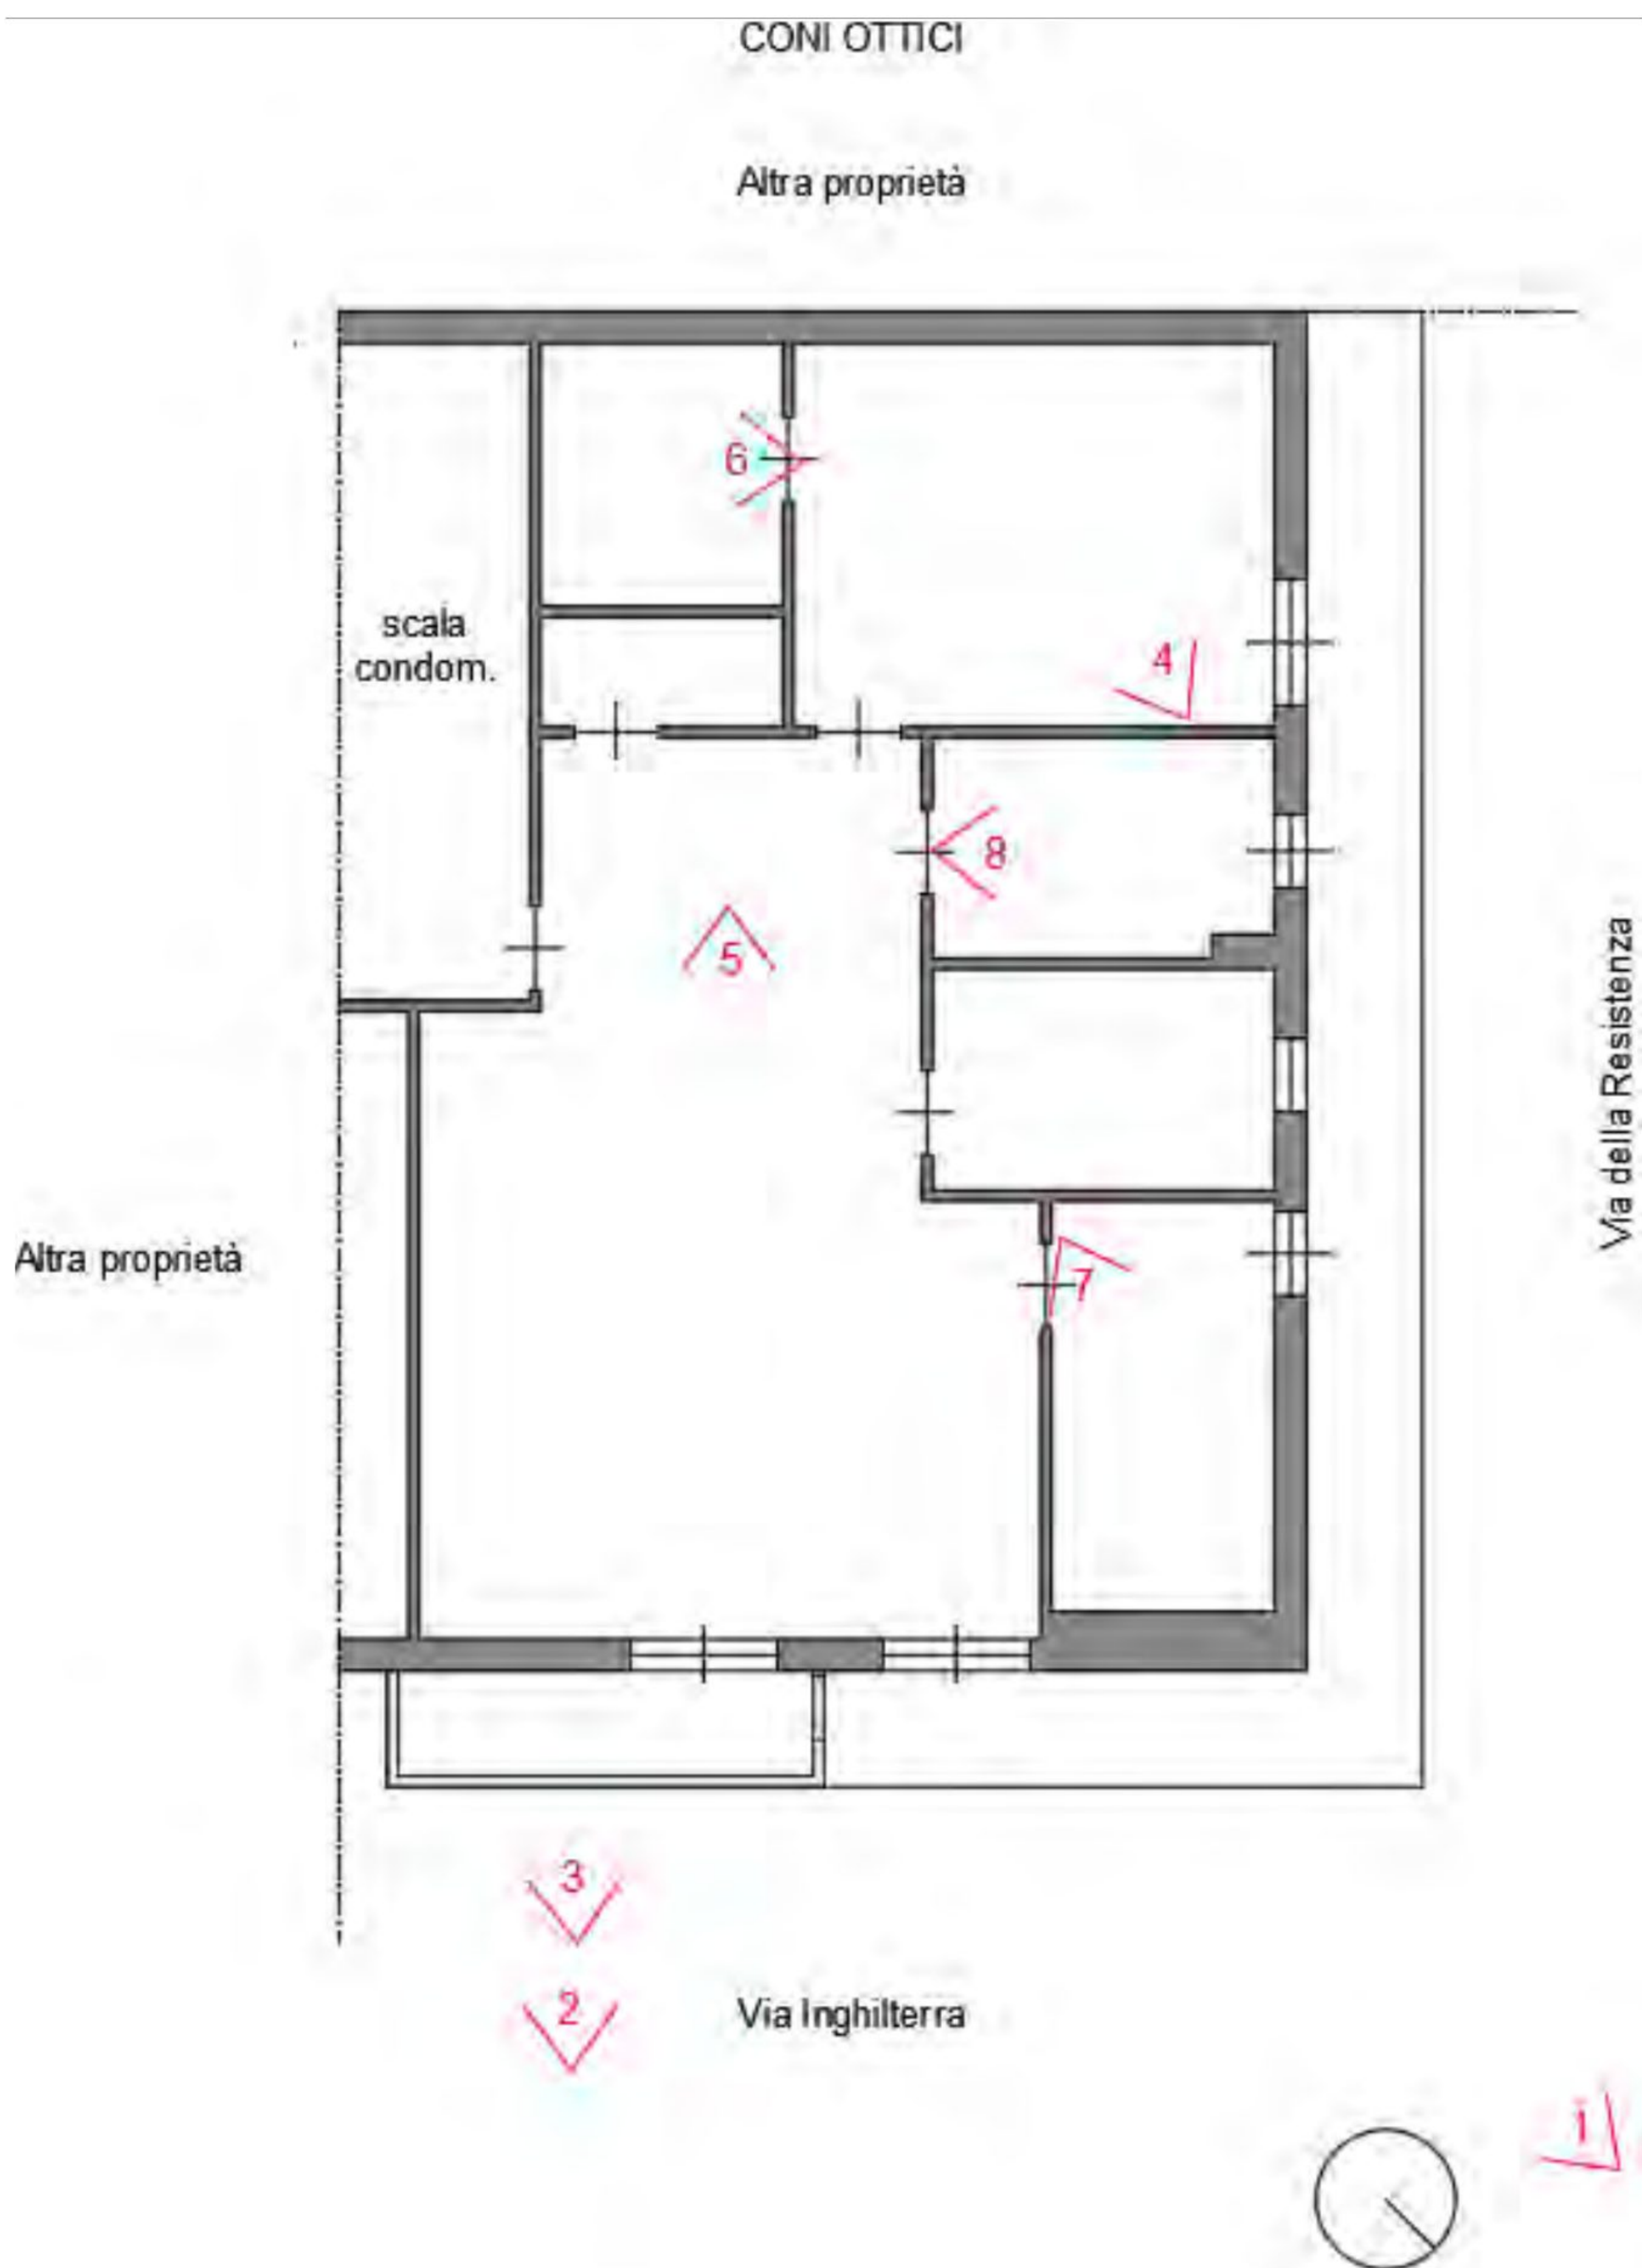


CONI OTTICI

Altra proprietà

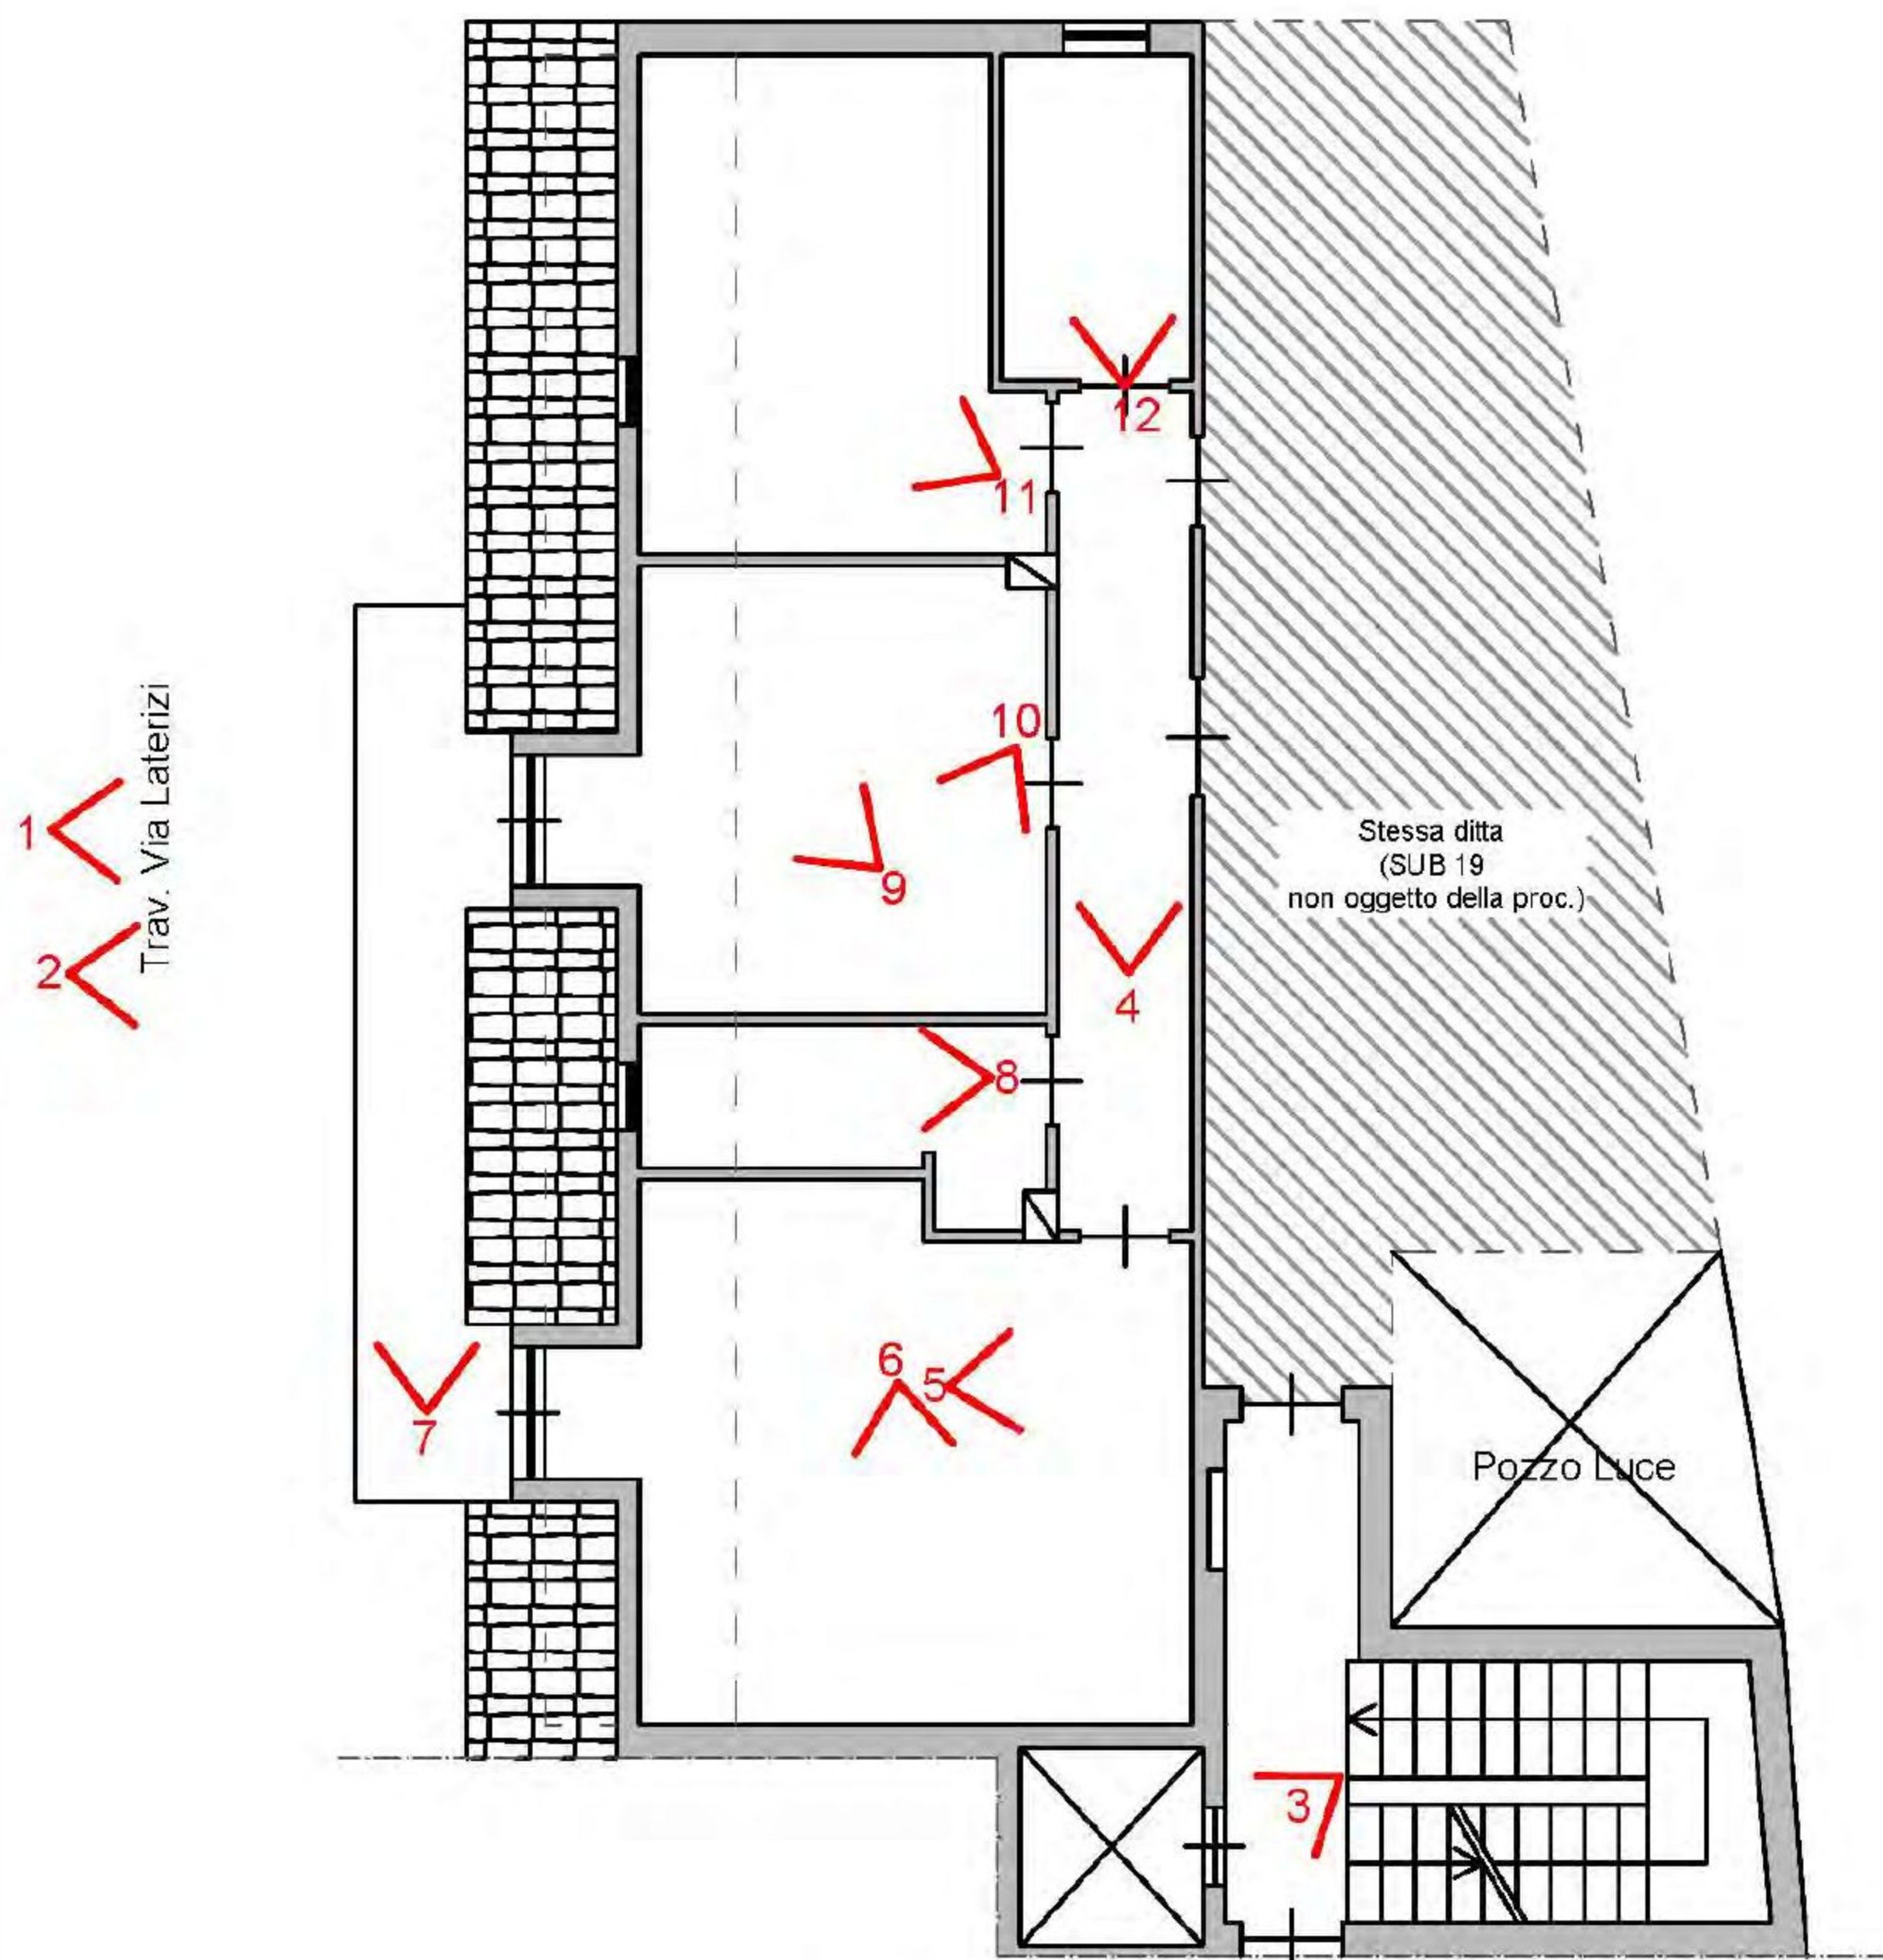

Altra proprietà

Scala 1:100

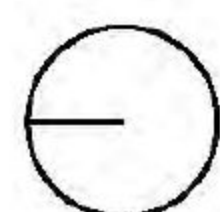

Pianta Piano Terzo




Ft. 1



Ft. 2



Ft. 3

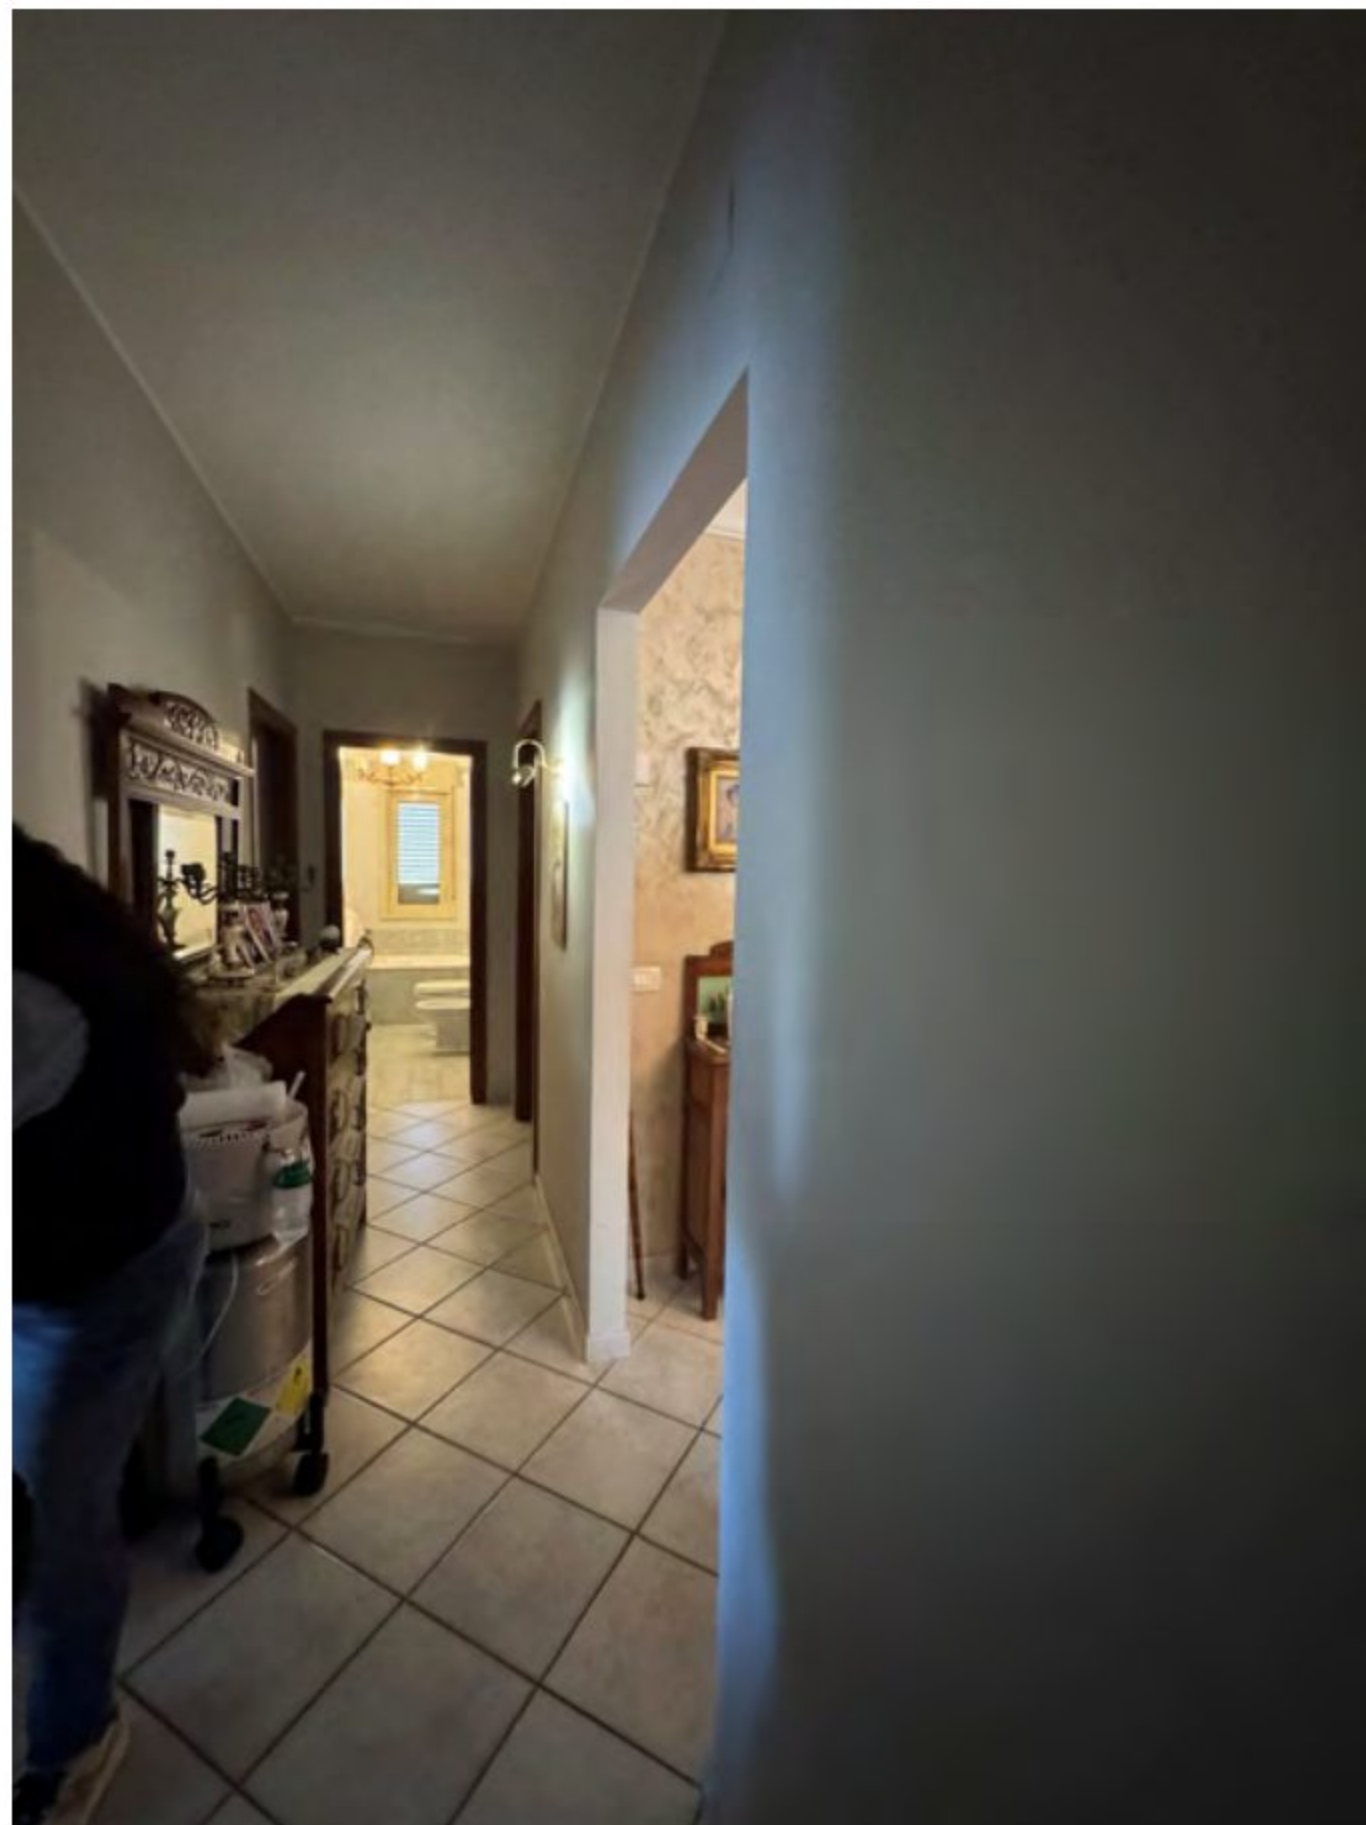

Ft. 4




Ft. 5



Ft. 6



Ft. 7

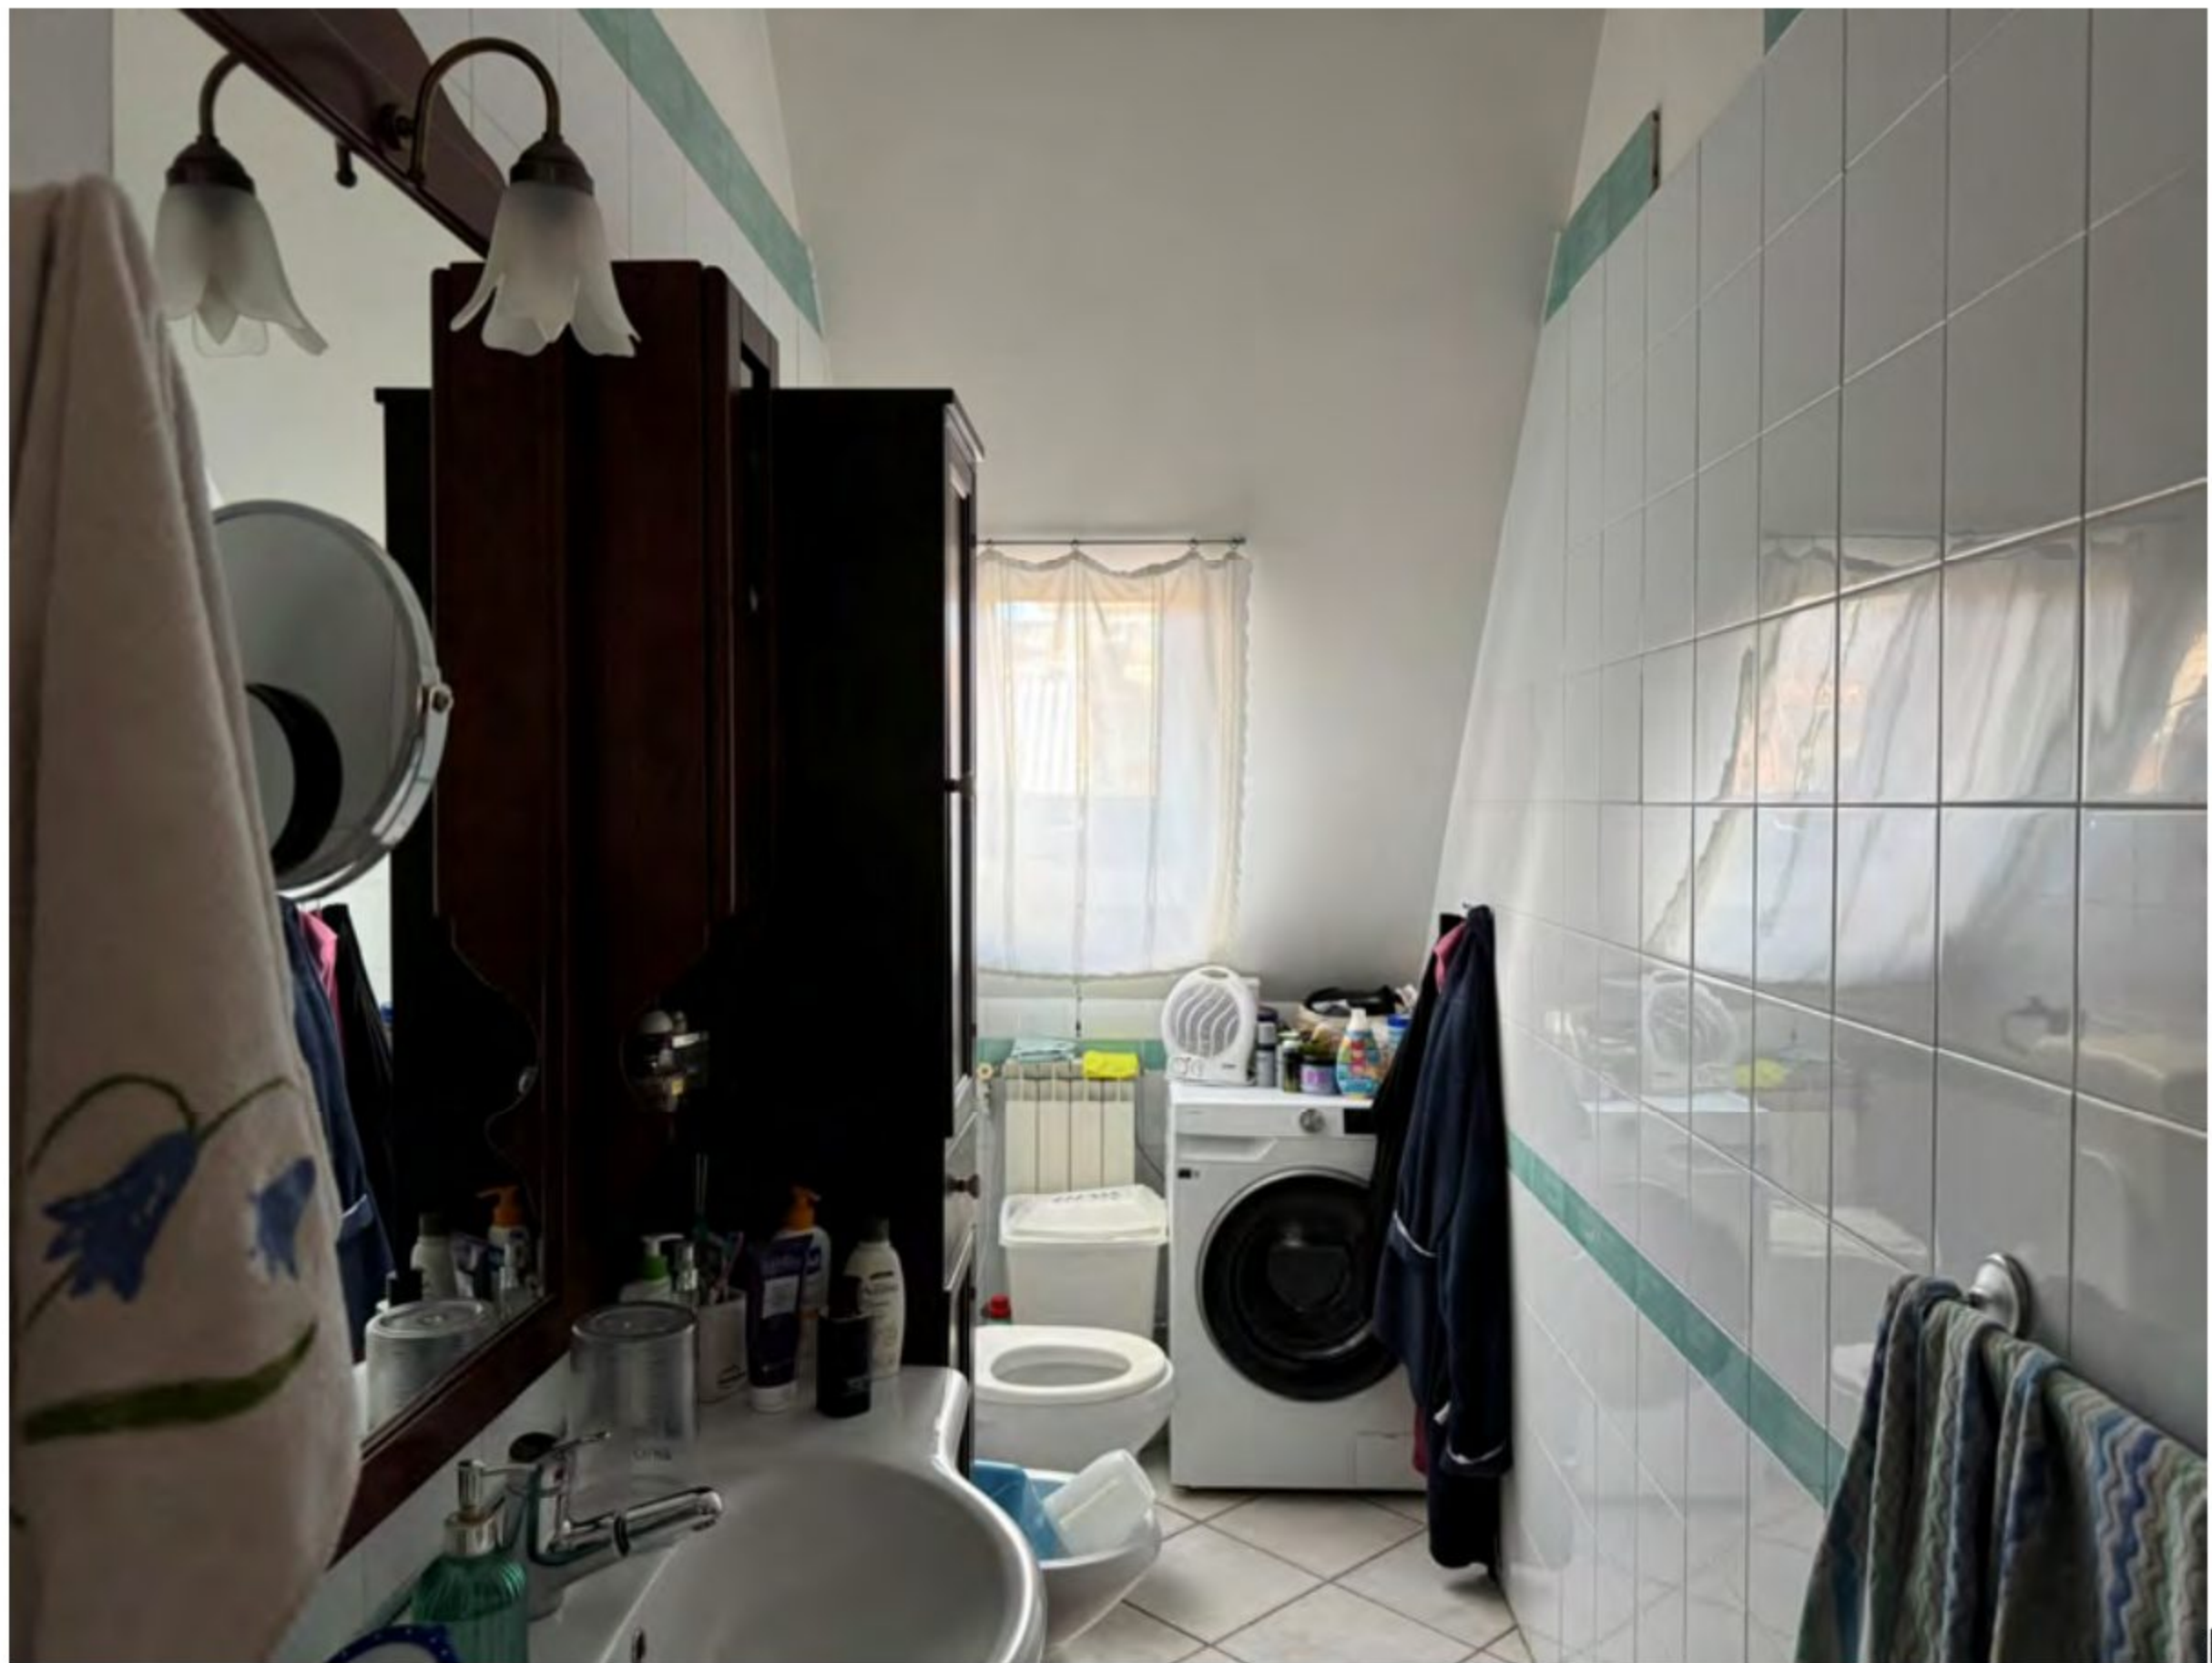

Ft. 8



Ft. 9



Ft. 10



Ft. 11



Ft. 12