


PROGETTO DI SUDDIVISIONE DEI CESPITI PART. 687 SUB 75
LOTTO 5 MAGAZZINO
(planimetria catastale)

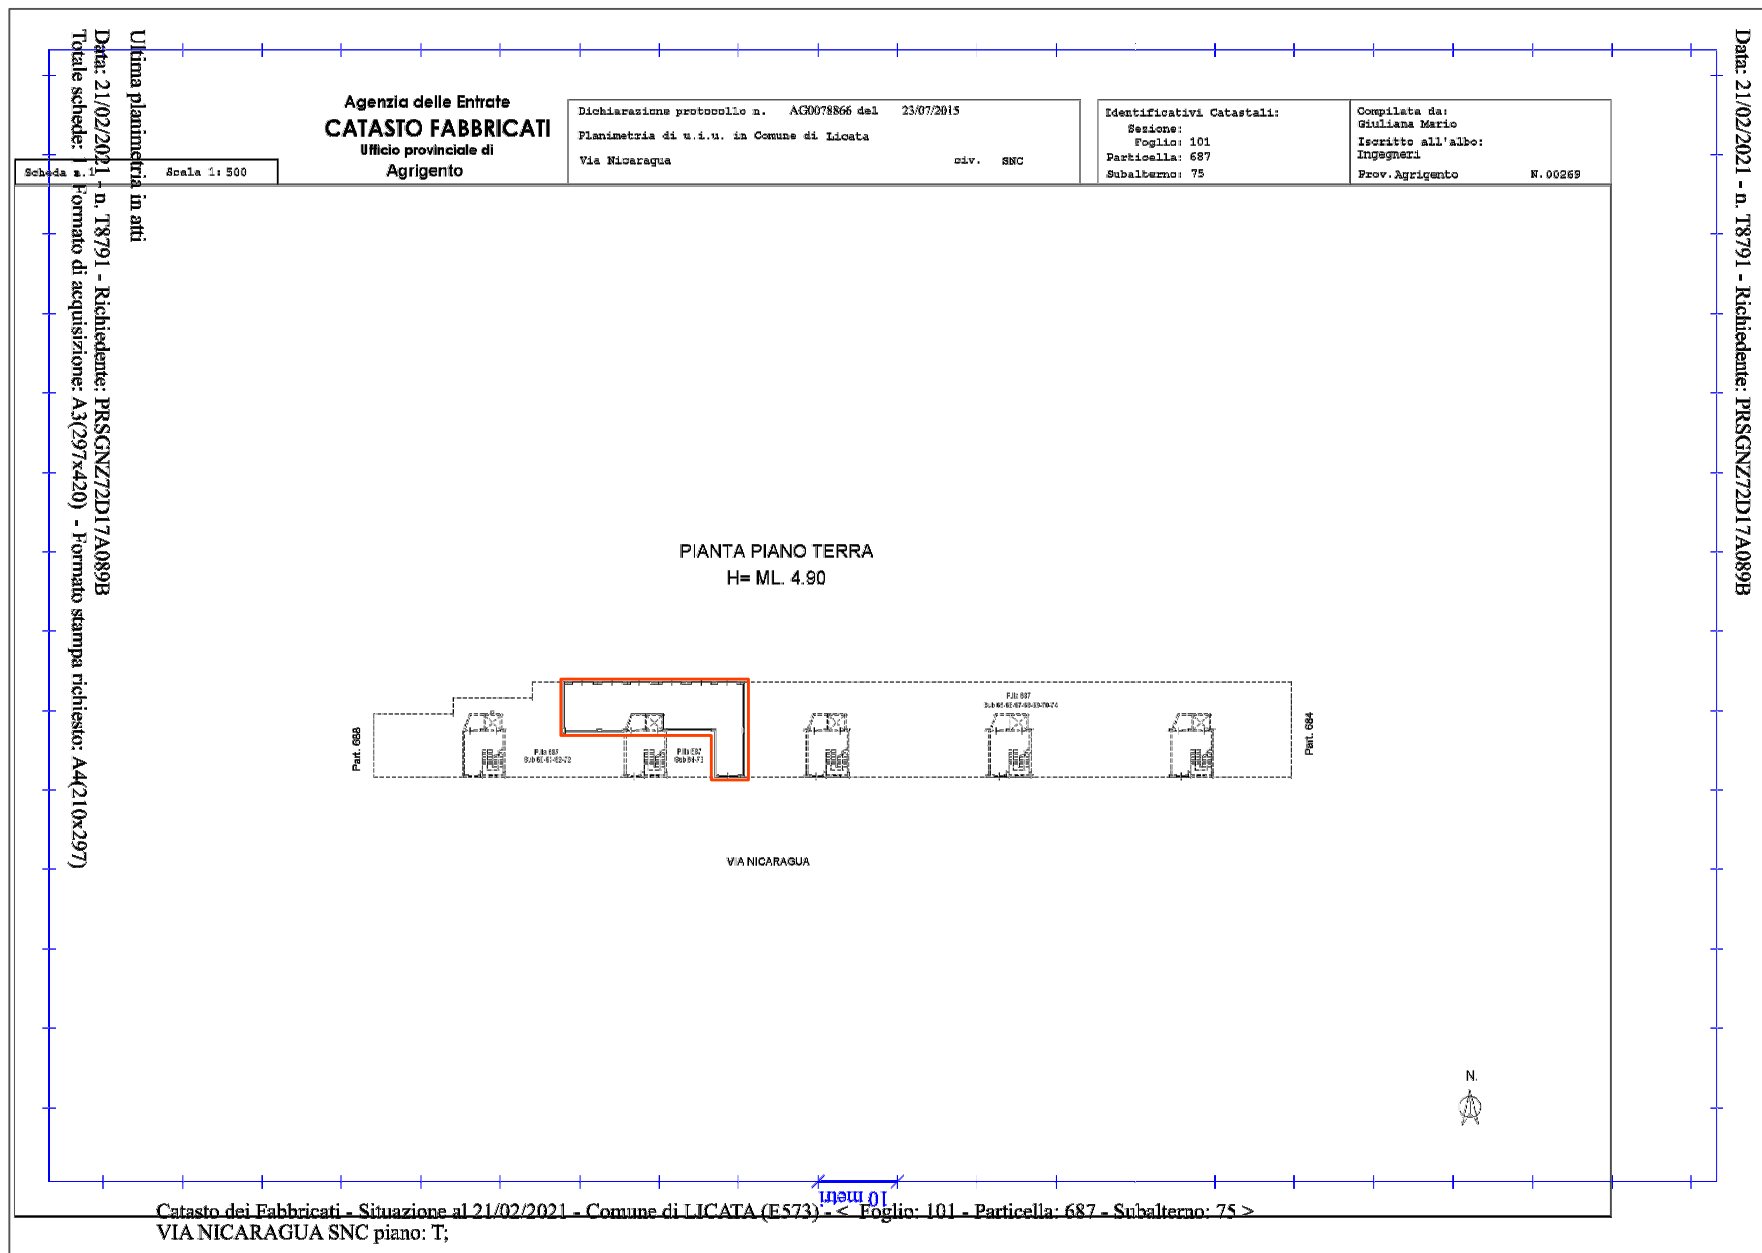

Data: 21/02/2021 - n. 18791 - Richiedente: PRSGNZ72D17A089B