


PROGETTO DI SUDDIVISIONE DEI CESPITI PART. 687 SUB 76
LOTTO 6 MAGAZZINO
(planimetria catastale)

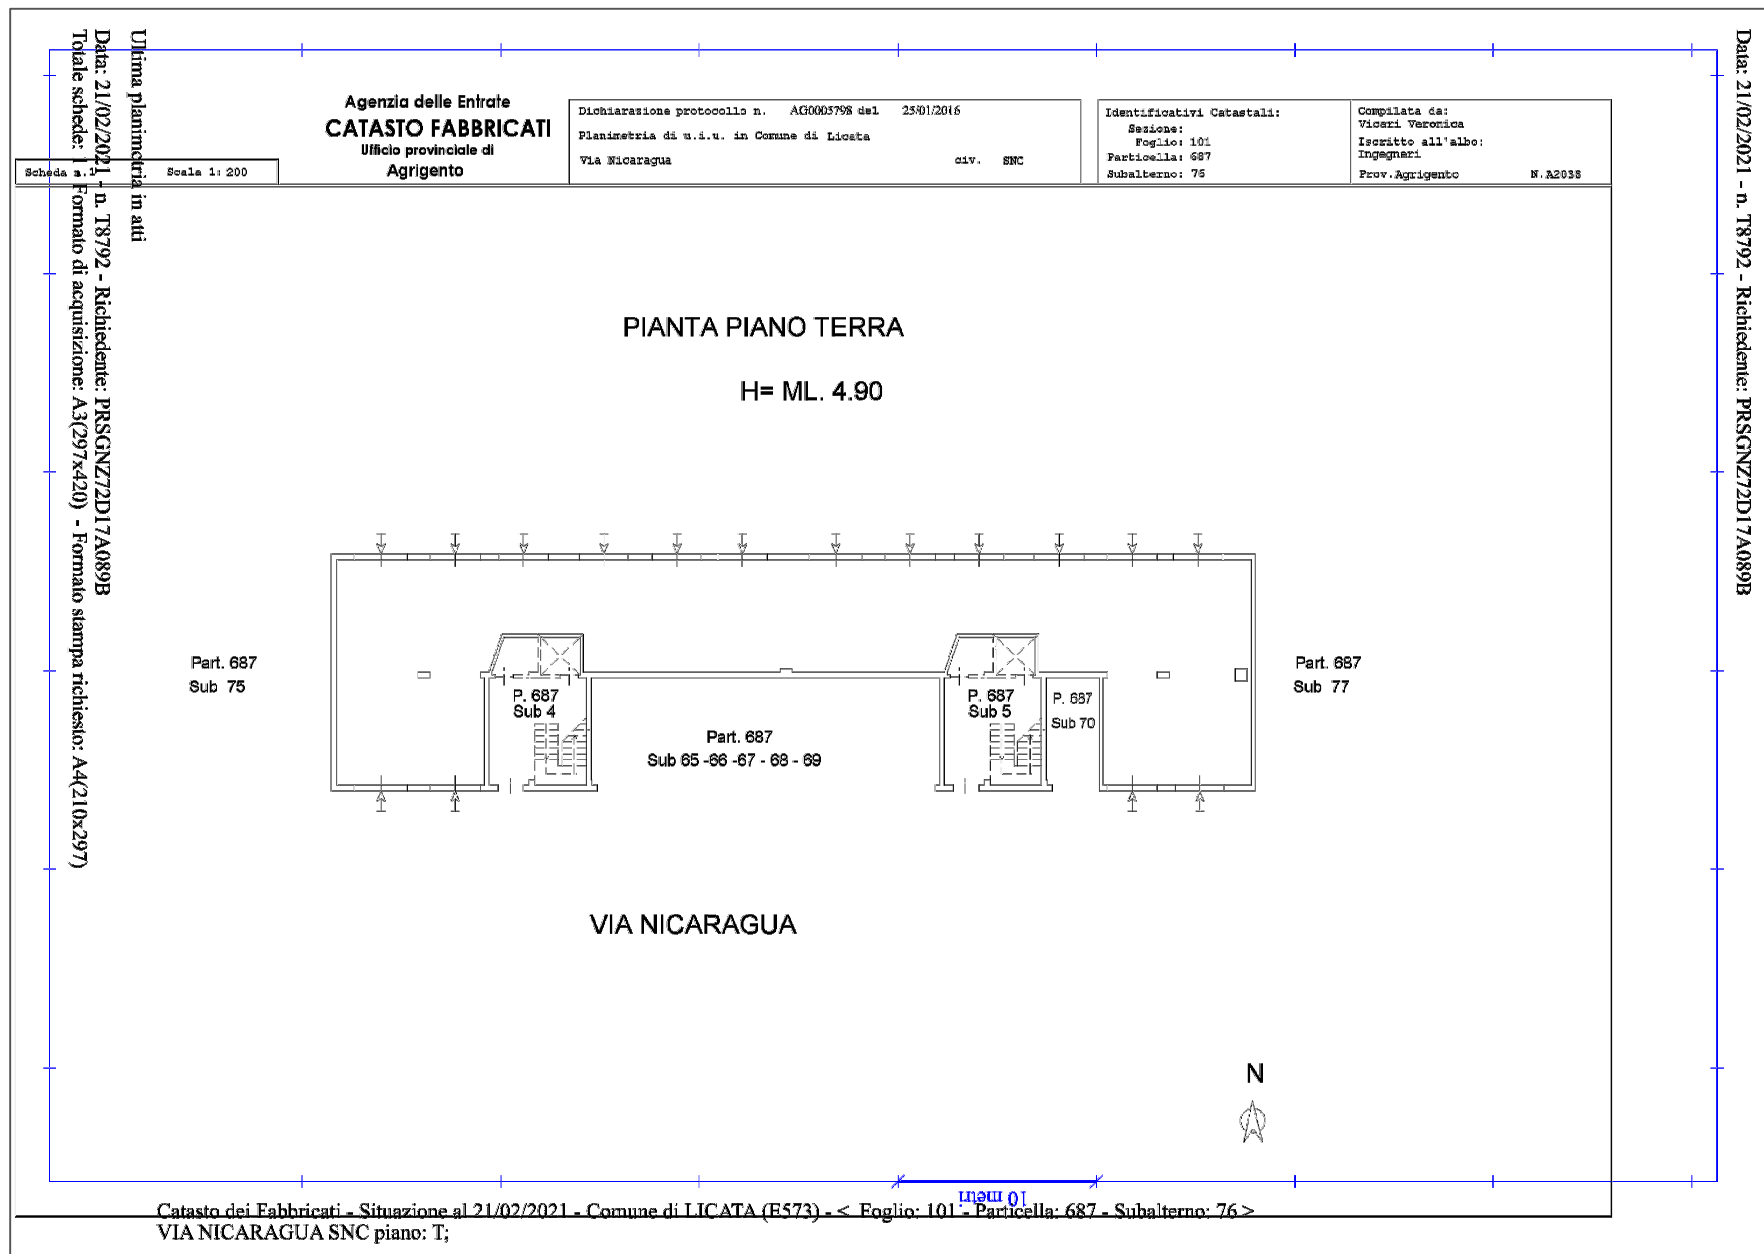

Data: 21/02/2021 - n. T8792 - Richiedente: PRSGNZ72D17A089B