

Concessione edilizia in sanatoria n° 154/10



dot. ing. PIETRO GUARINO
VIA CCMO, 33 90139 SIRACUSA
89019 ROSOLINI (SR)
Cod. Fisc.: GRN PTR 51928 H574X
Part. IVA: 00238670899

Studio Tecnico Ingegneria

Comune di
ROSOLINI

prov. di

SIRACUSA

IL TECNICO

DITTA:

OGGETTO:

PROGETTO IN SANATORIA DI CUI ALLA LN.47
DEL 28/2/85 E LR.37 DEL 10/8/85 E SUCCESSIVE
MODIFICHE ED INTEGRAZIONI

DATI TECNICI:

VOLUME REALIZZATO	644,35 mc
INDICE DENSITA' EDILIZIA	7,45 mc/mq
SUPERFICIE LOTTO	86,20 mq
SUPERFICIE COSTRUITA	86,20 mq
RAPPORTO DI COPERTURA	100 %


disegni




scala
1:100

Assegnato al
completamento
0 5 LUG 2010
0036
CONFERMA DI ROSOLINI
SECRETARIA GENERALE

C.E.S. 15/10


Procedimento
Comune di Rosolini
Rosolini, 15 DIC 2010

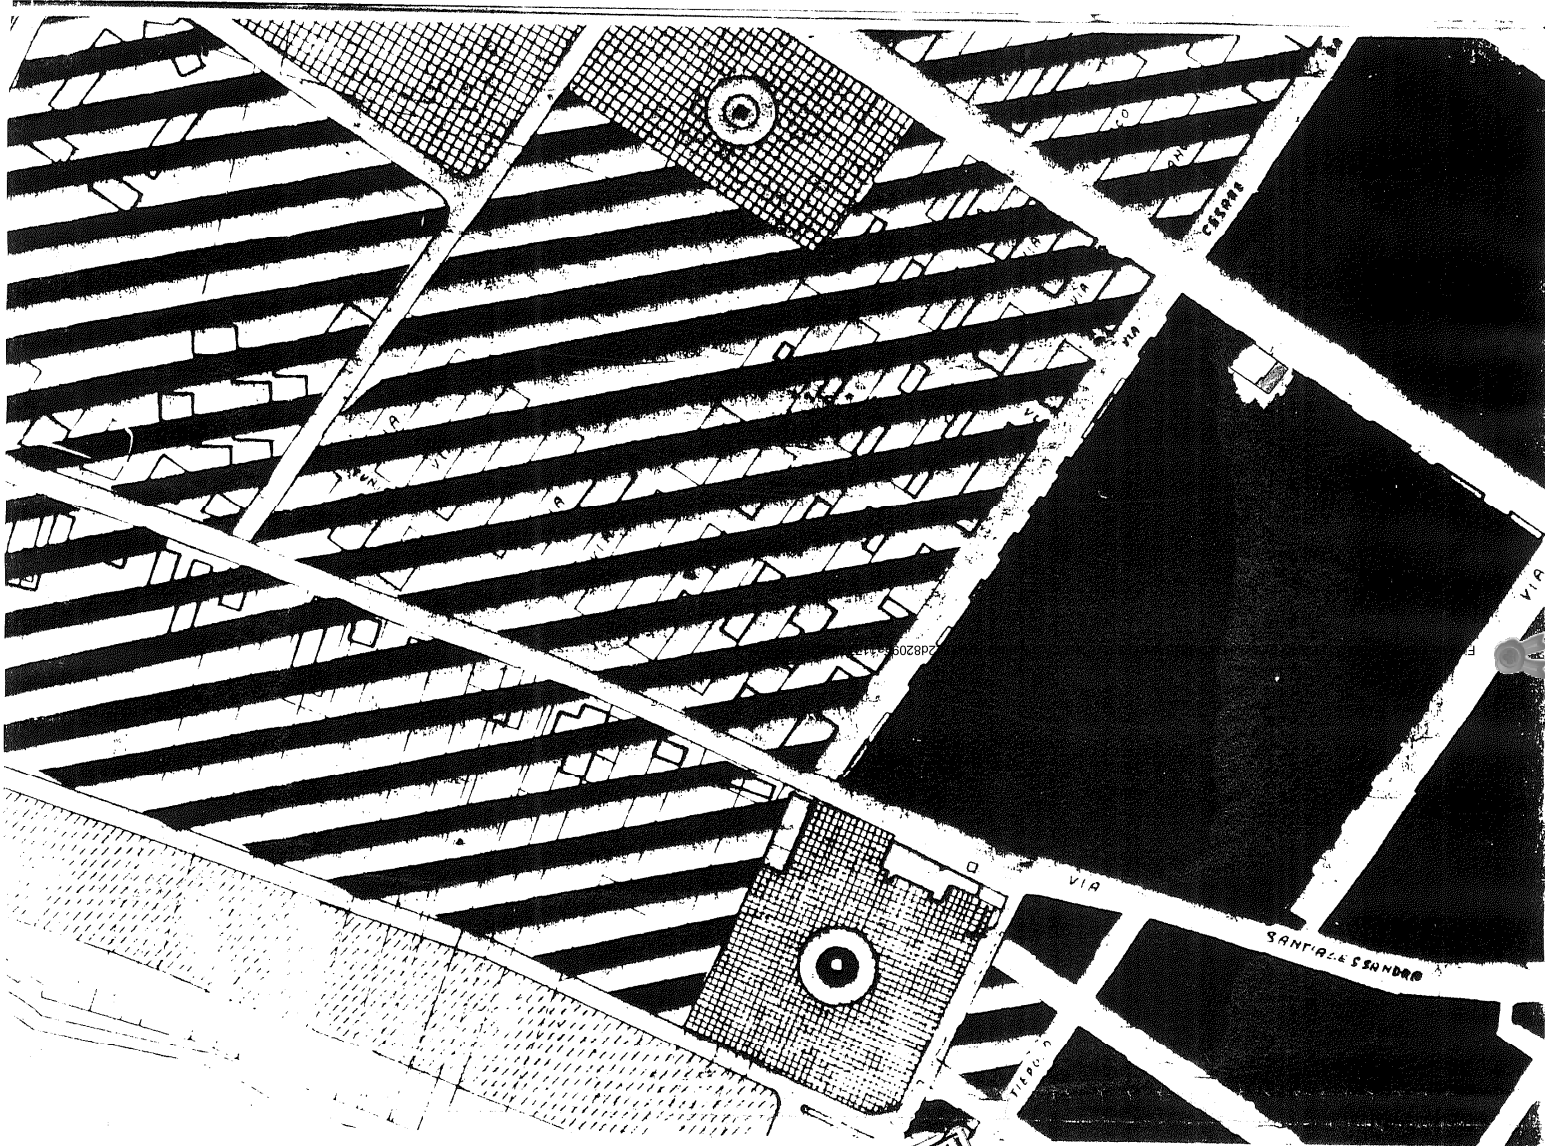

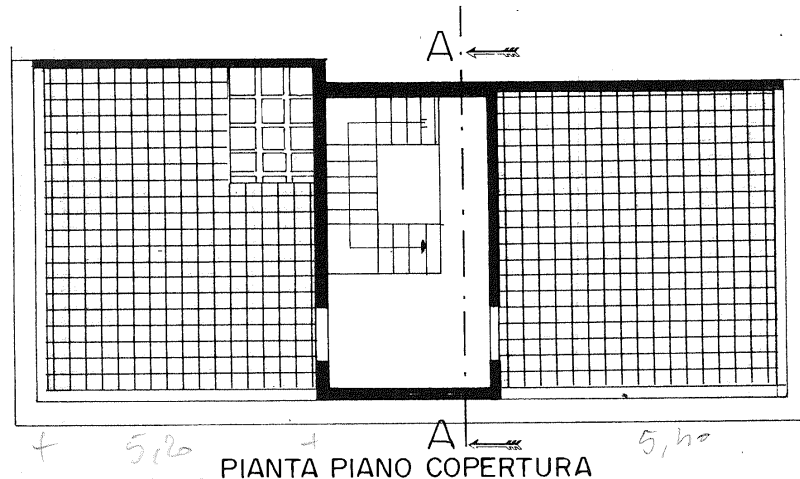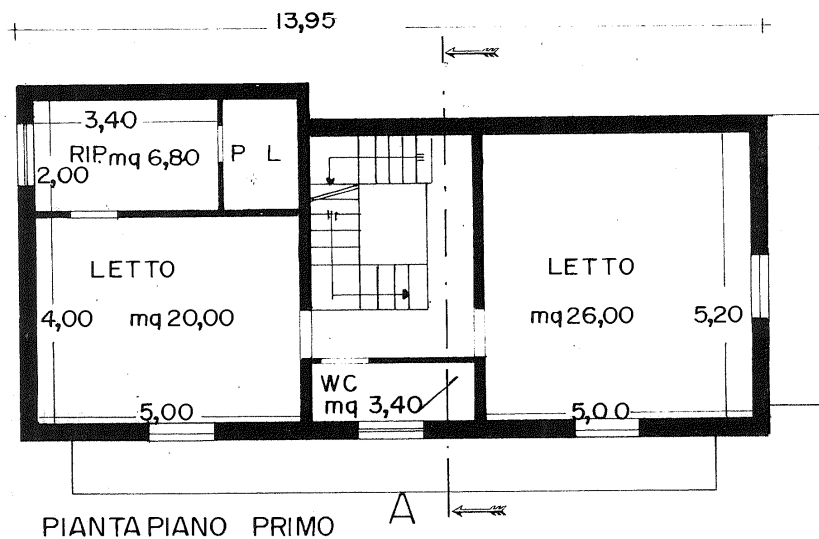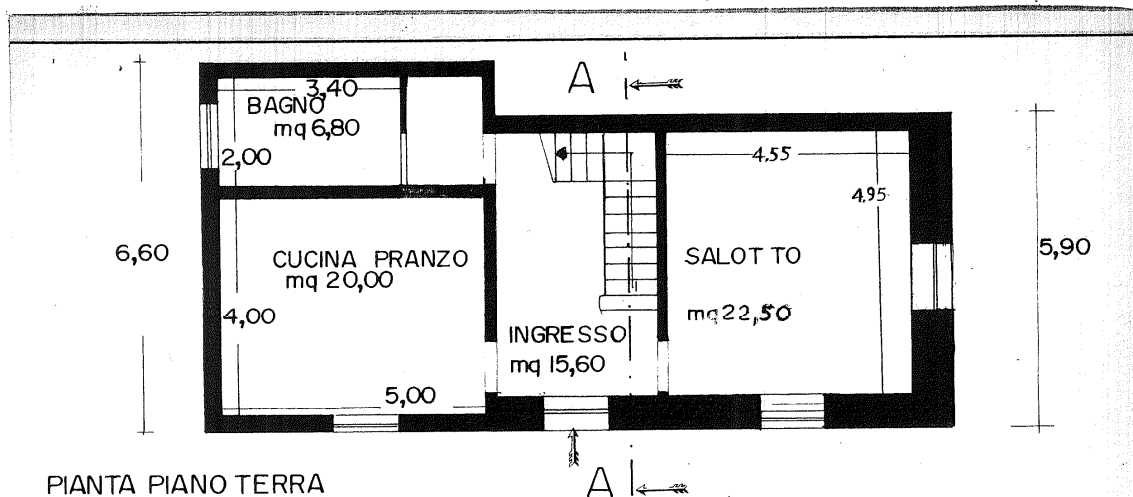


3,40
2,40
5,80


3,00 Hm.

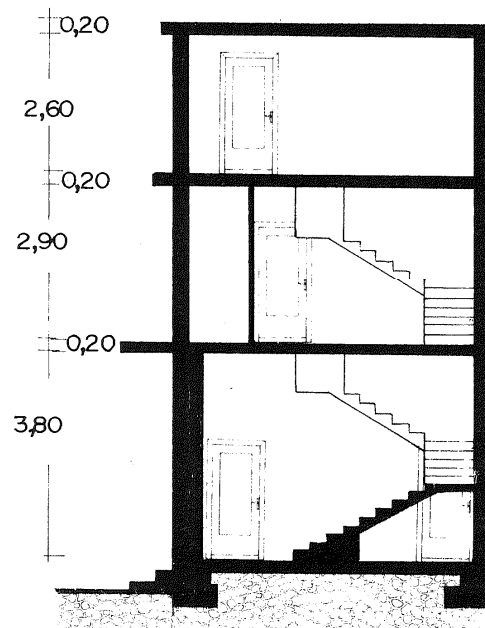


SEZIONE "A-A"

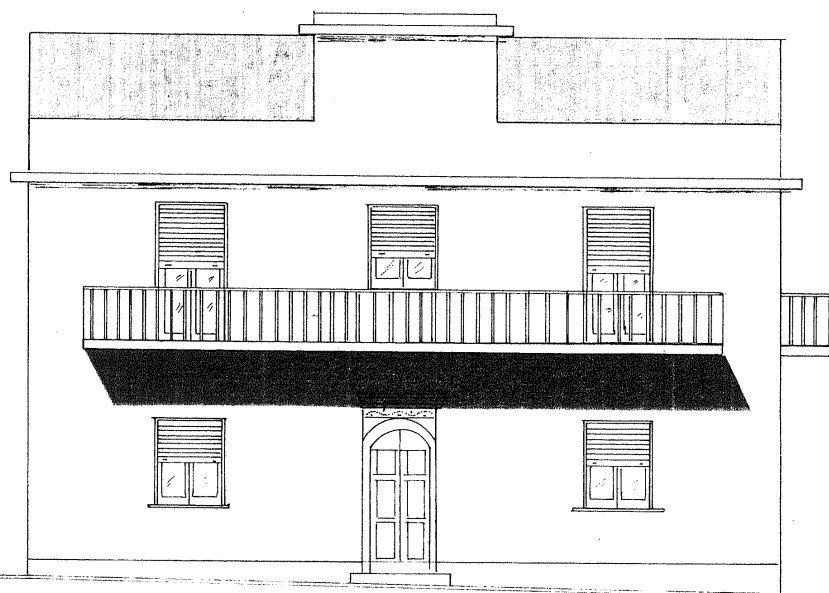


PROSPETTO VIA CAP. CULTRERA

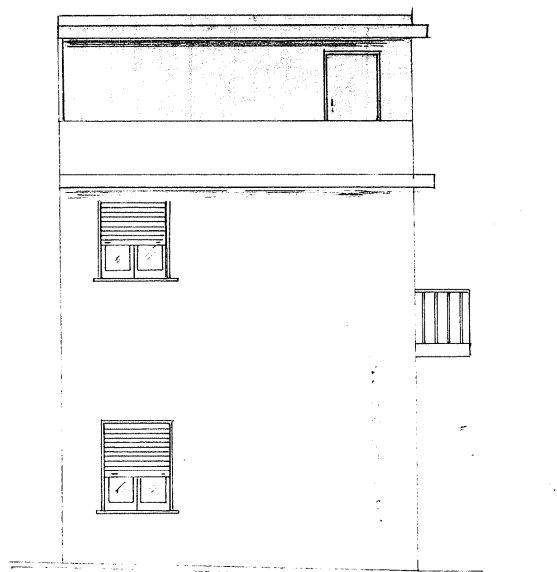


PROSPETTO VIA MODICA

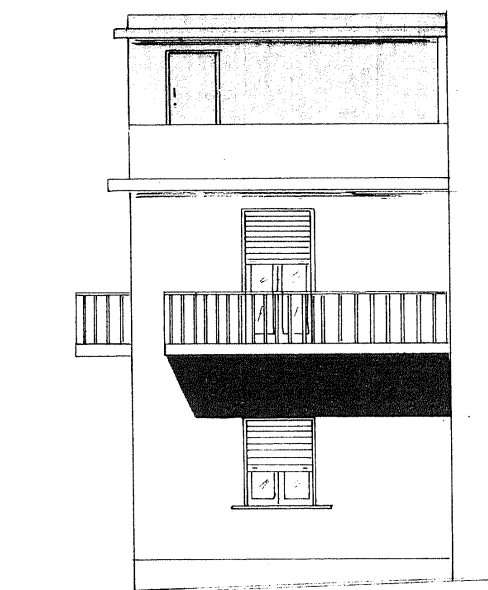

PROSPETTO VIA SIPIONE

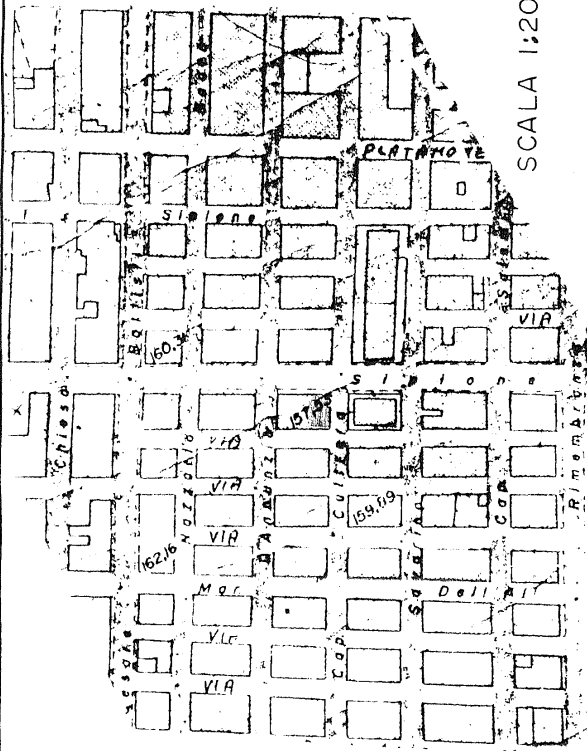

SCALA 1:2000

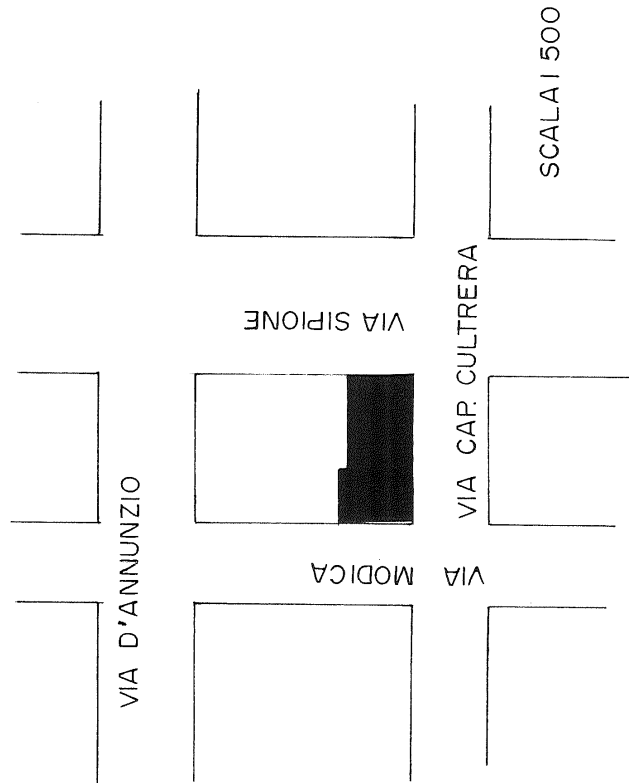

SCALA 1:500

