


Allegato "2"

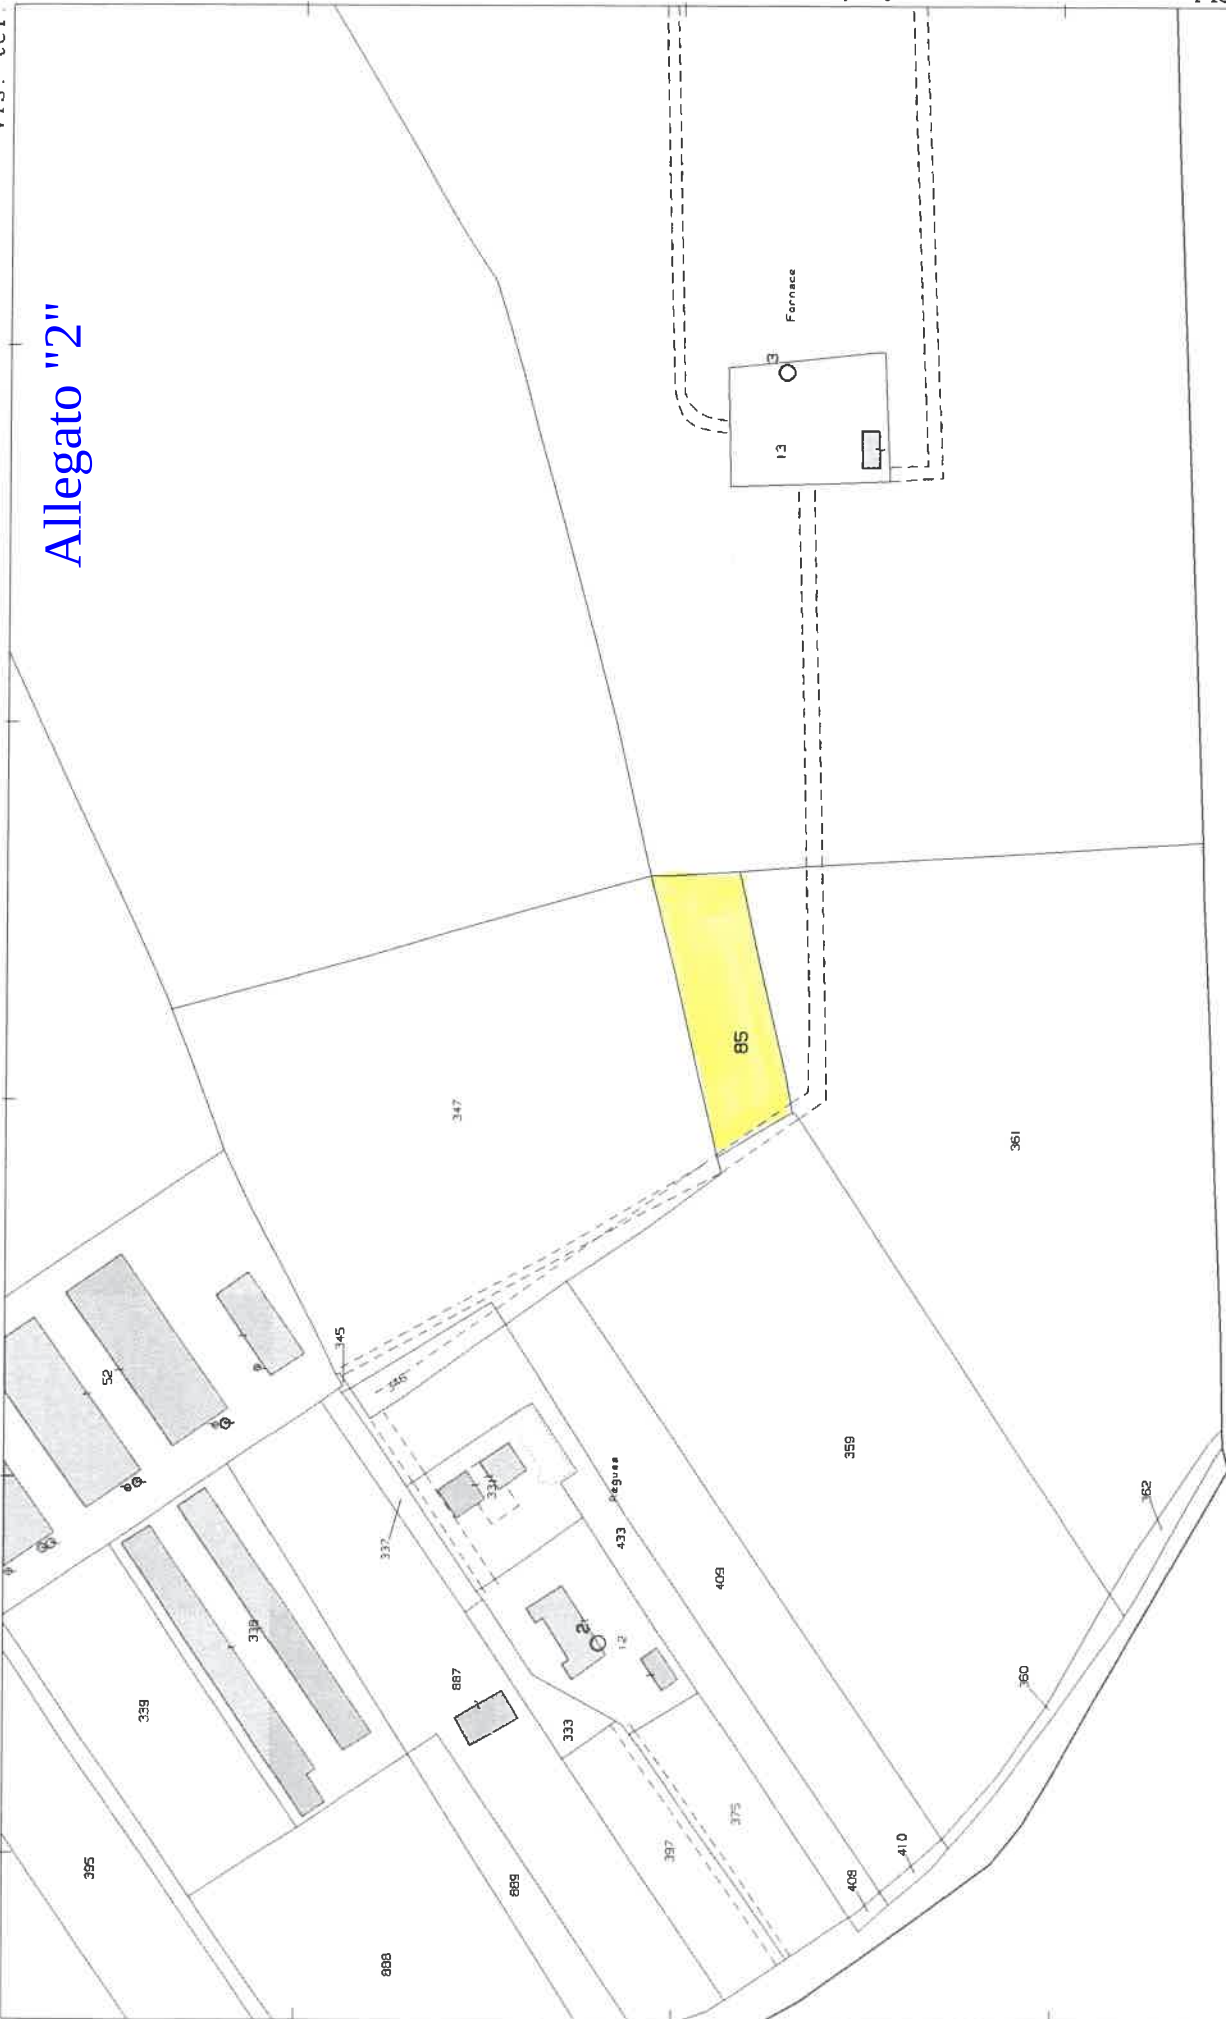

Scala originale: 1:2000
Dimensione cornice: 534.000 x 378.000 m. Protocollo pratica T317166/2026

Comune: (FO) FORLÌ
Foglio: 281