


A ALLE
LAVORI DI
DELLE
TA' DEL
ONA LOC.


05/01/2007

030101-1


TERAZINI STEFANO

PIANO TERRA

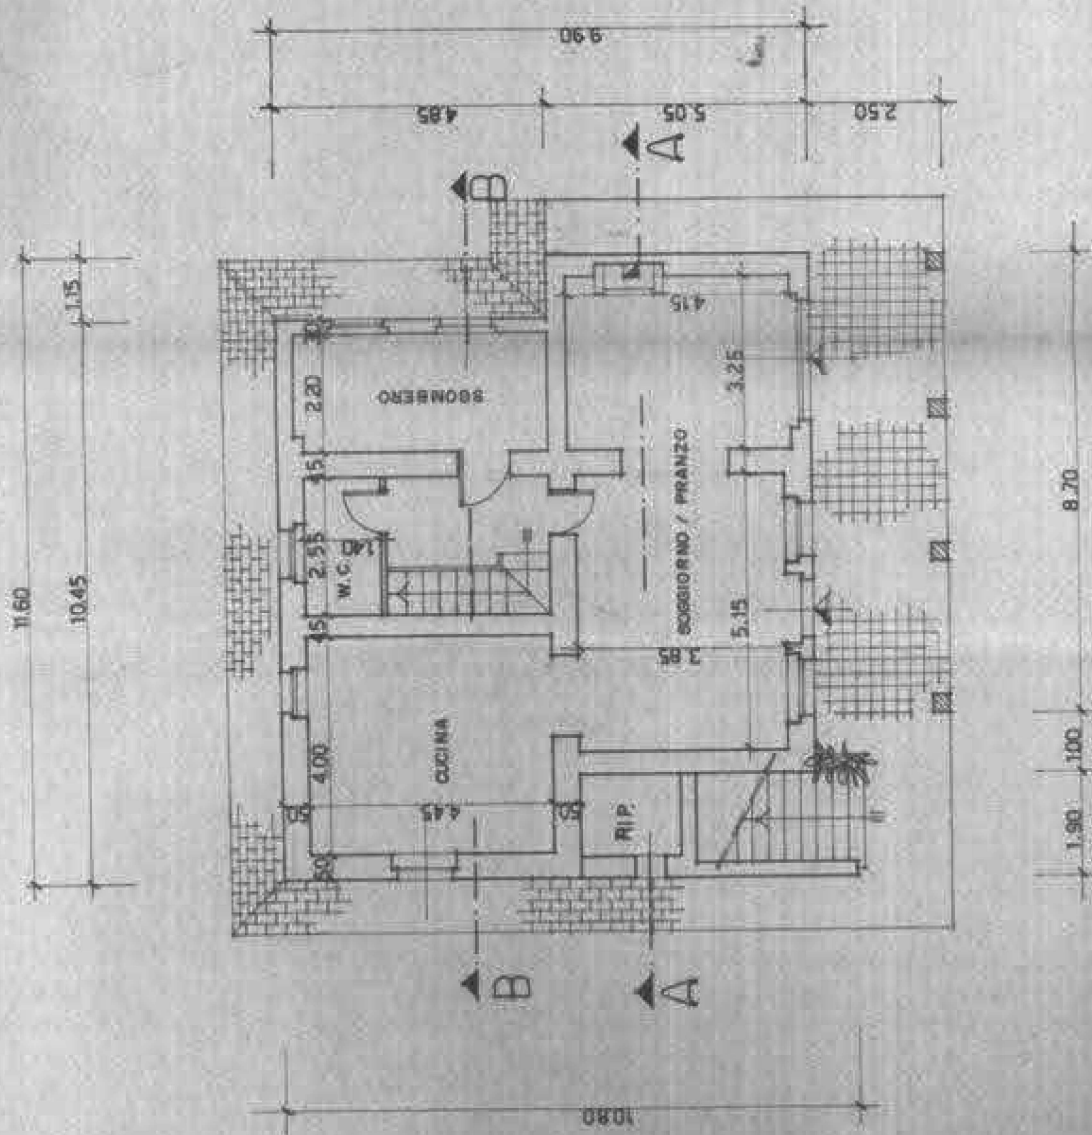


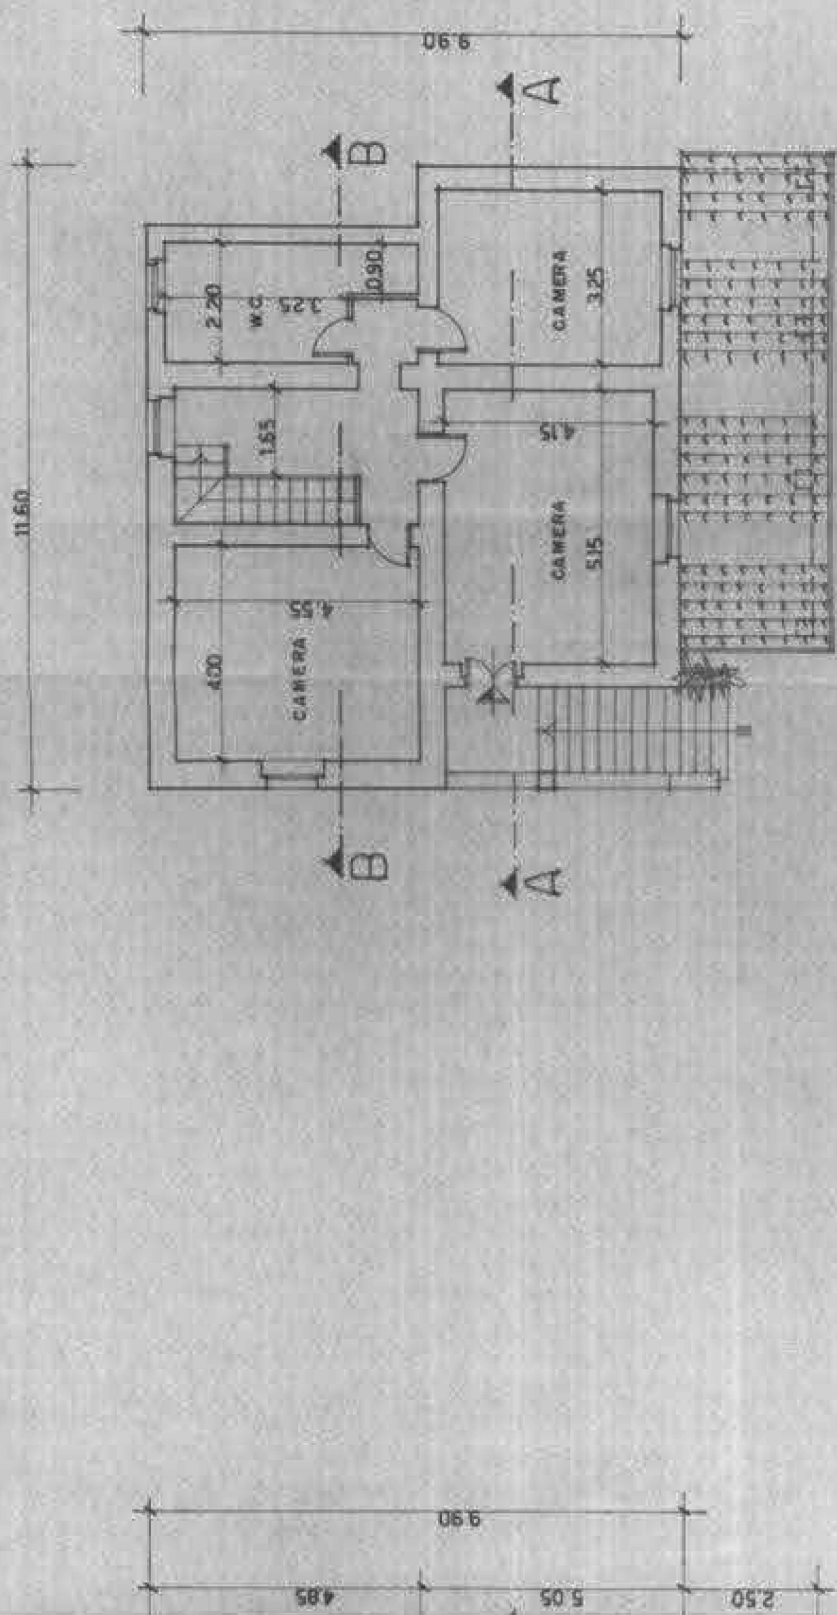


PIANO PRIMO

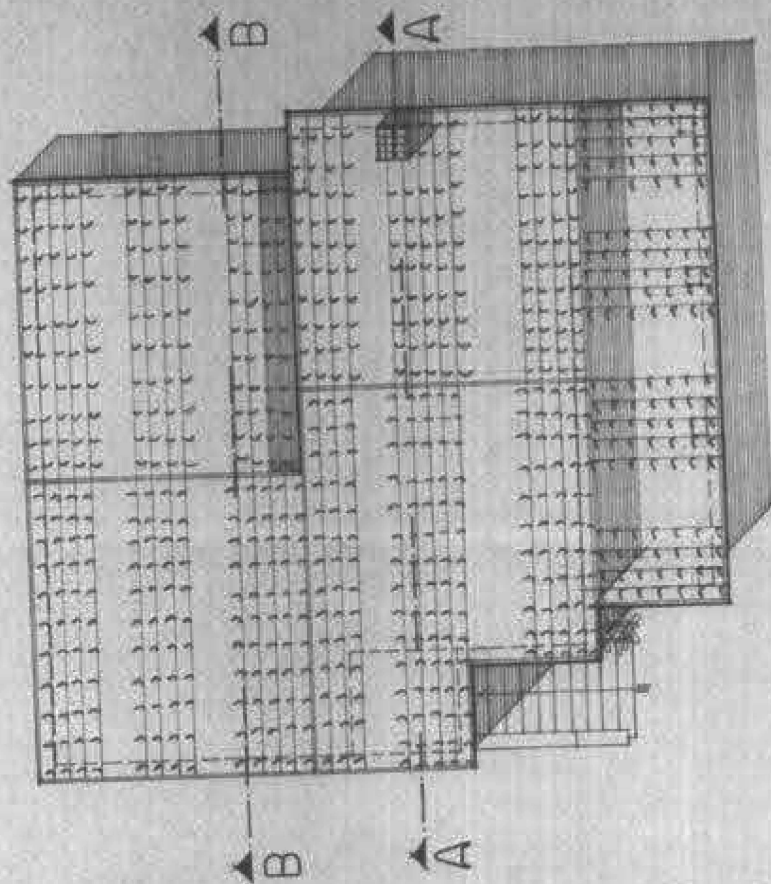


PIANTA DELLA COPERTURA

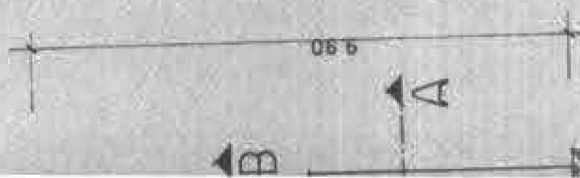


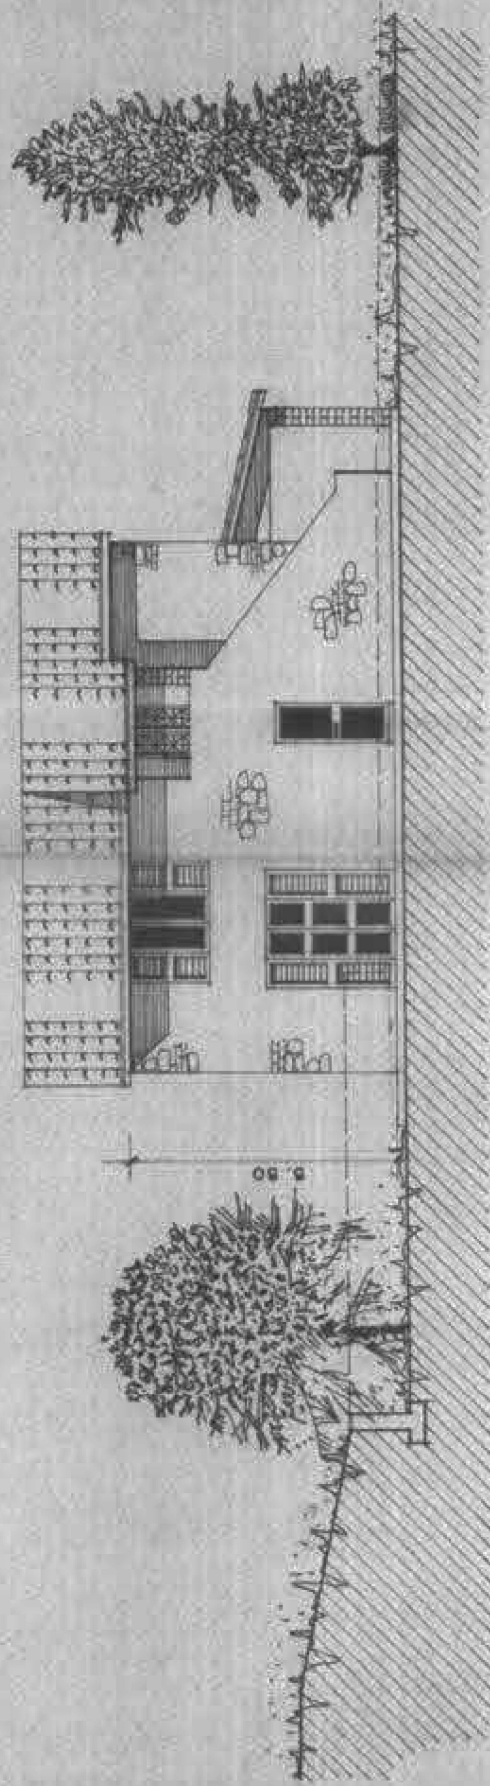


PROSPETTO EST

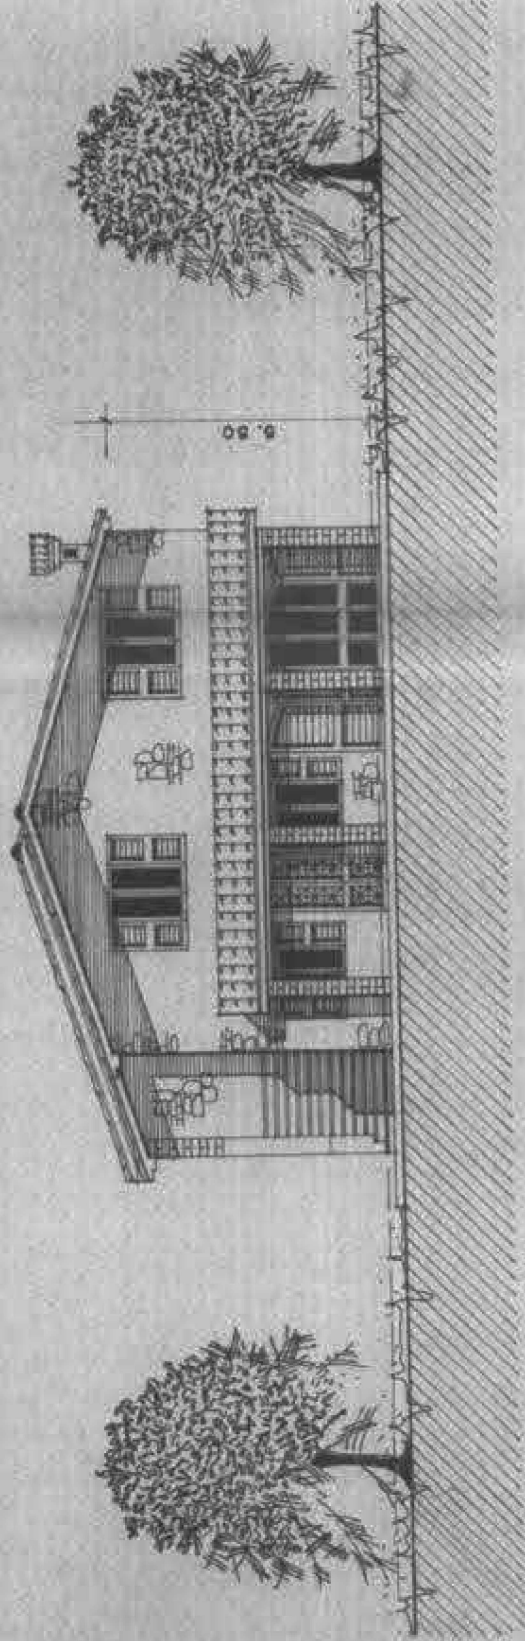


PROSPETTO NORD

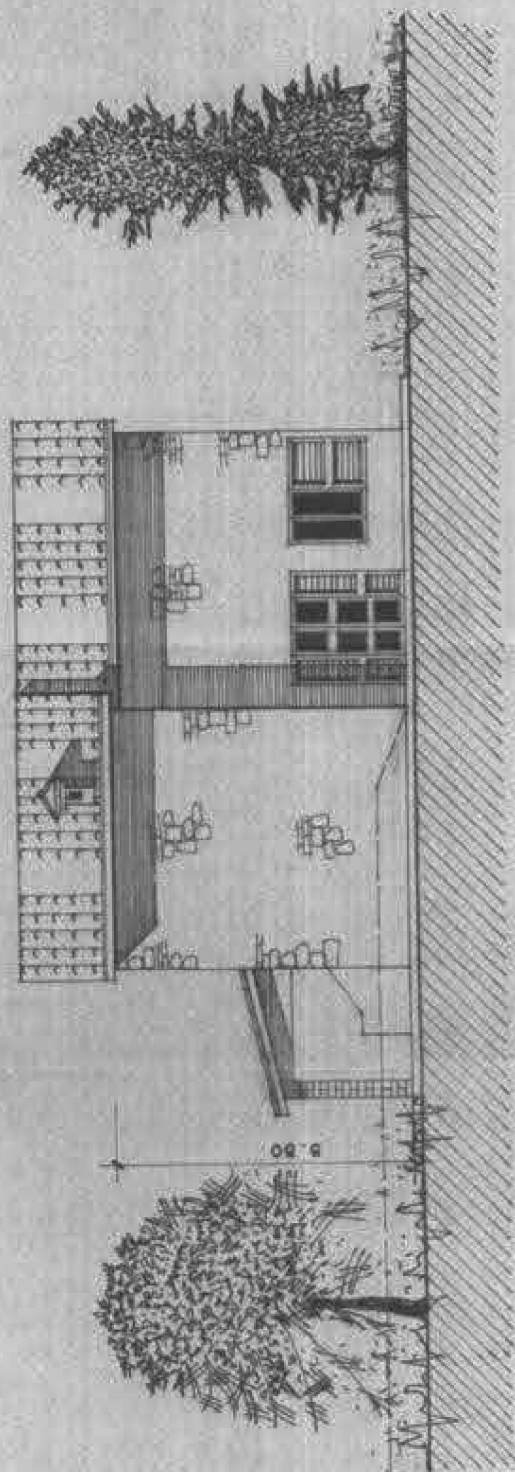


PROSPETTO OVEST

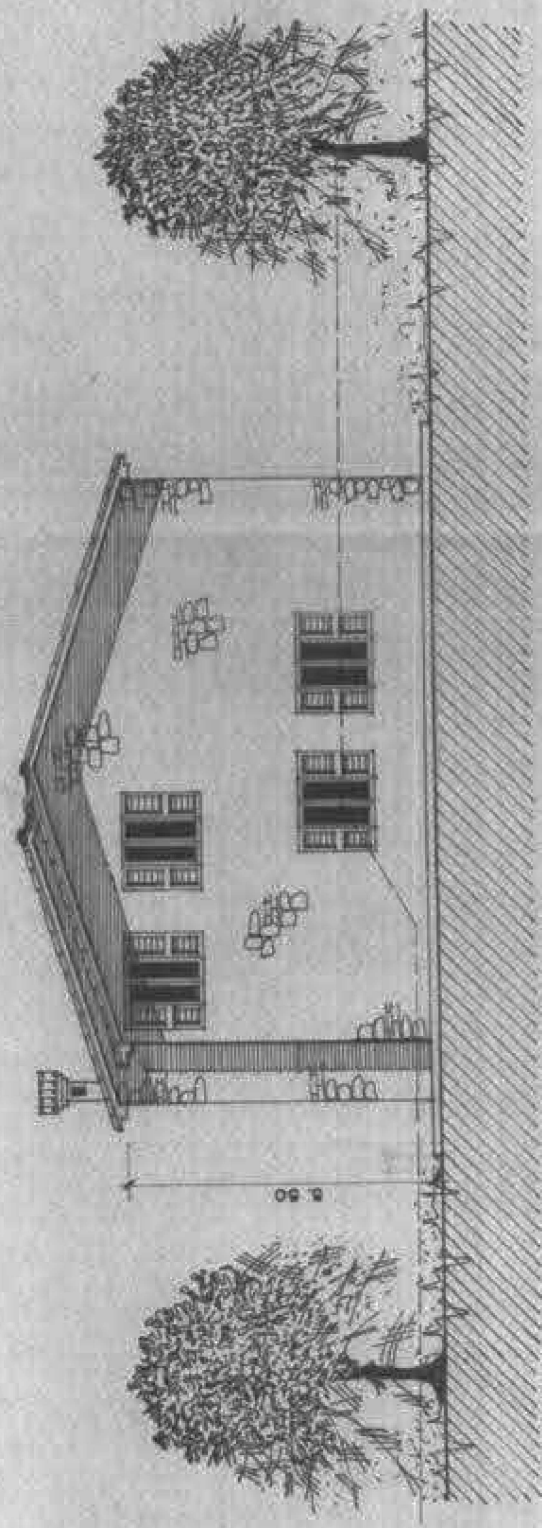

PROSPETTO SUD

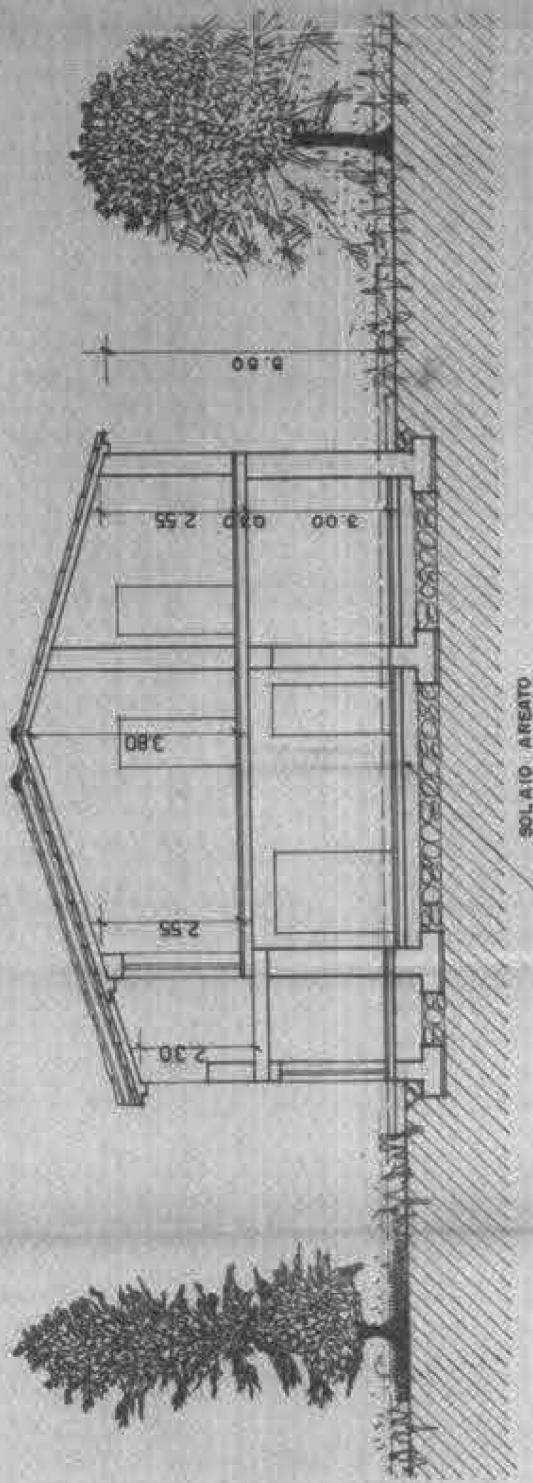

SEZIONE A-A

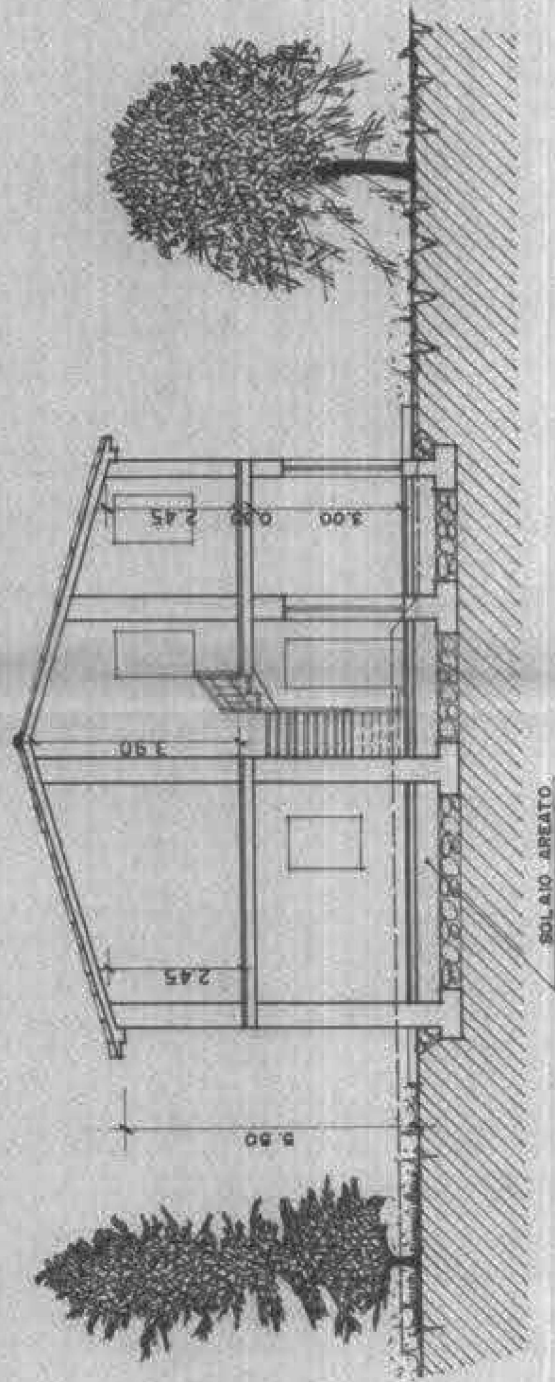

SEZIONE BB