

N=44100

E=-6500

1 Particella: 64





Comune: (RO) CANARO
Foglio: 25
Scala originale: 1:2000
Dimensione cornice: 534.000 x 378.000 m. Protocollo pratica T327073/2026
11-Mag-2026 16:17:52

ELABORATO PLANIMETRICO				[redacted]			
Comune di Canaro		Sezione:	Foglio: 25	Particella: 64		Progetto n.:	13/04/2026 del
Dimostrazione grafica dei subalterni		Tipo Mappale n.		del		Scala 1 : 200	

Ultima planimetria in atti

Agenzia delle Entrate
CATASTO FABBRICATI
Ufficio provinciale di Rovigo

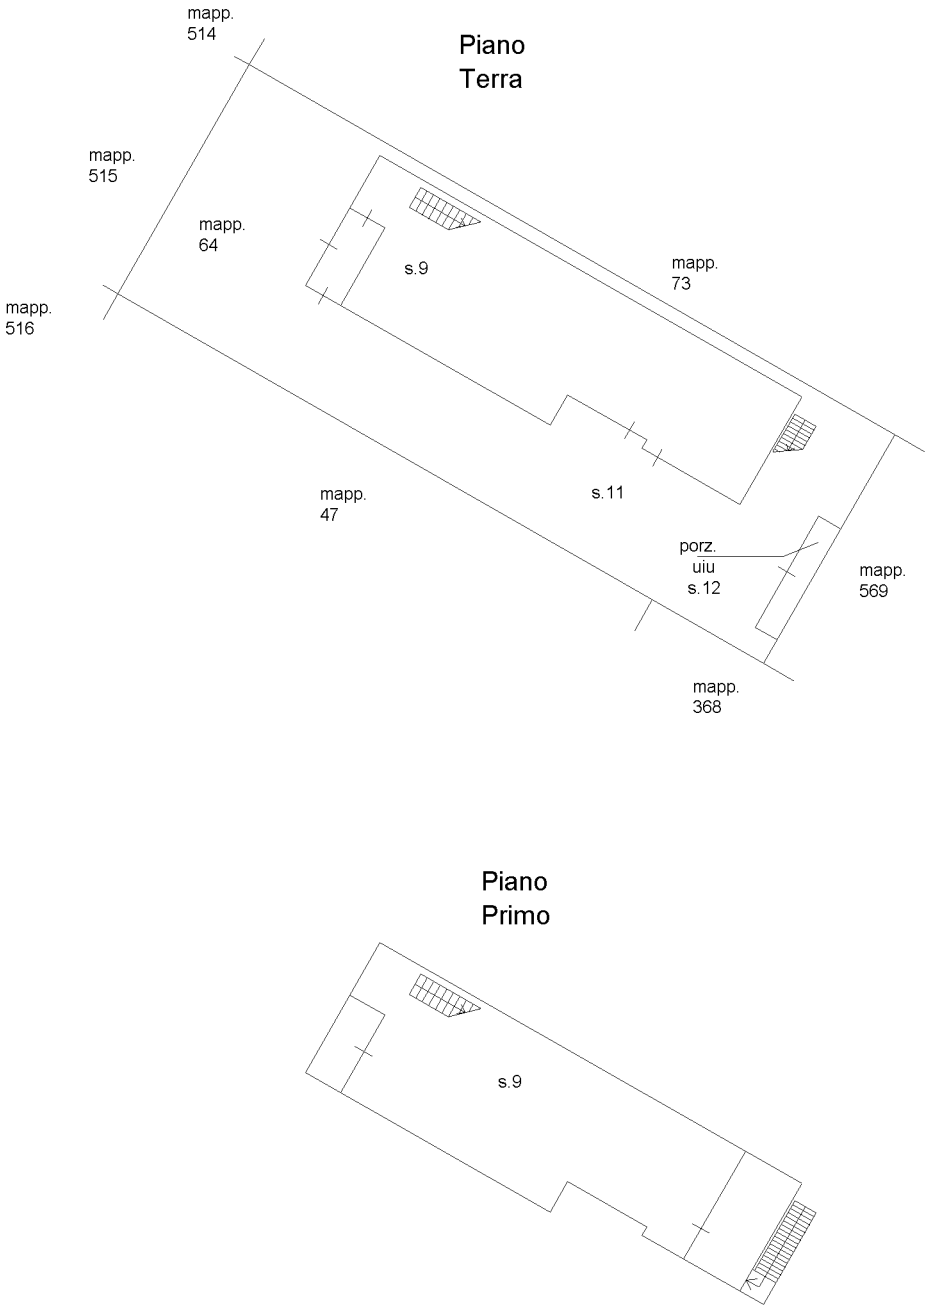


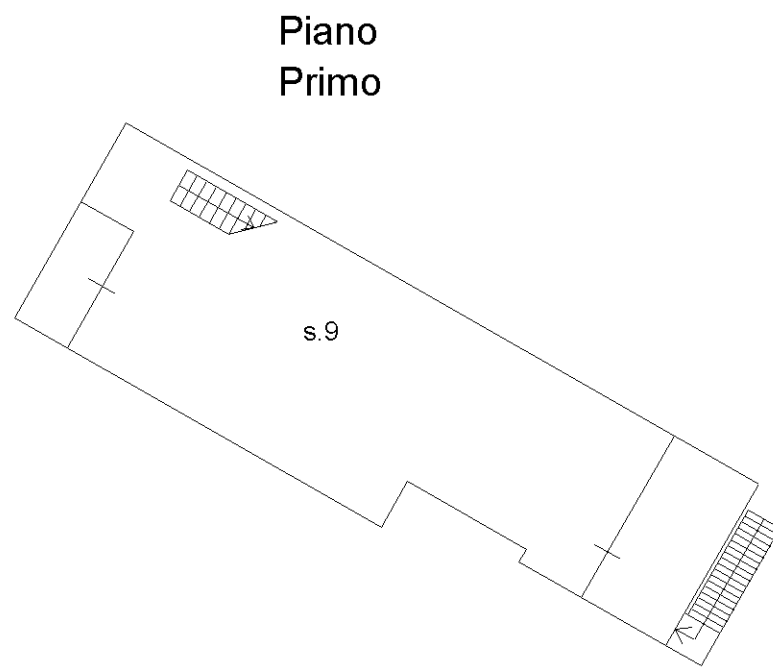

Dichiarazione protocollo n.	del
Comune di Canaro	
Via Roma	civ. 661
Identificativi Catastali: Sezione: Foglio: 25 Particella: 64 Subalterno: 12	

Planimetria
Scheda n. 1 Scala 1:100

Piano terra

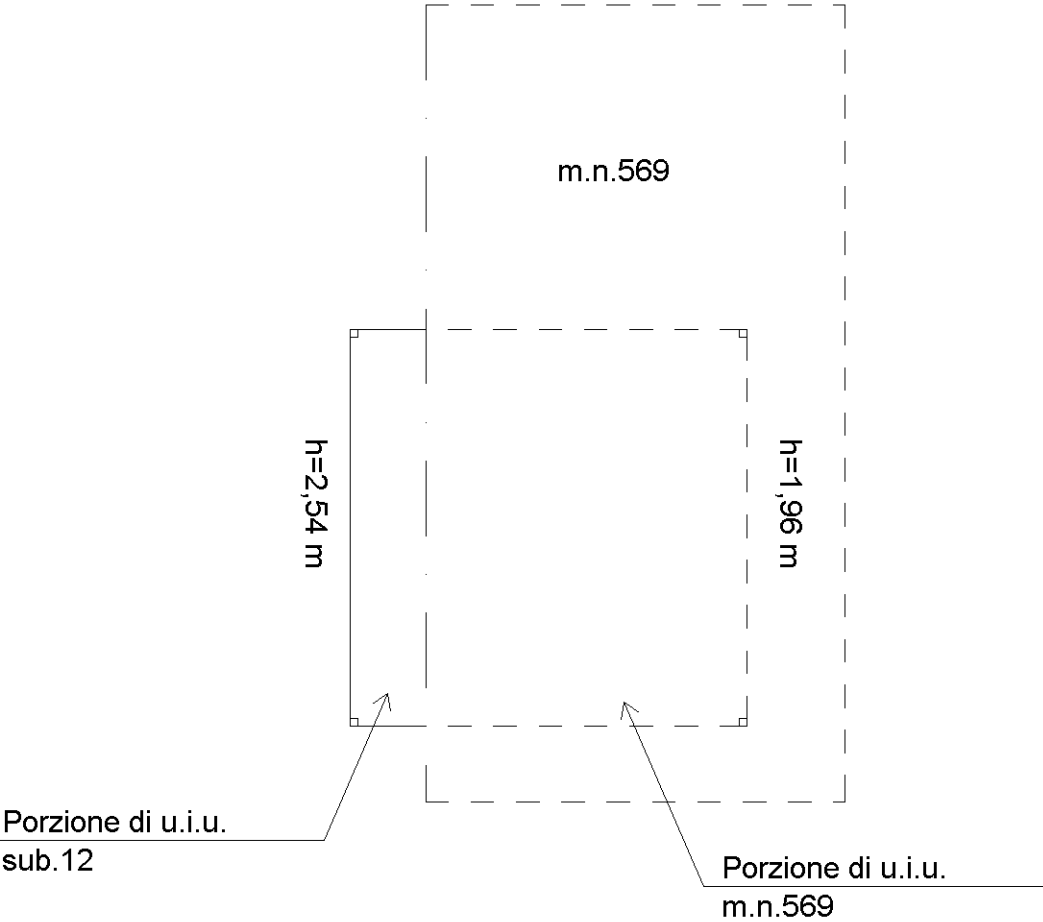

Dichiarazione protocollo n. _____ del _____	
Comune di Canaro	
Via Roma	civ. 661
Identificativi Catastali: Sezione: Foglio: 25 Particella: 569 Subalterno:	

Planimetria
Scheda n. 1 Scala 1:100

Piano terra

