

MODULARIO
F. C. n. 115



MINISTERO DELLE FINANZE
DIREZIONE GENERALE DEL CATASTO E DEI SERVIZI TECNICI ERARIALI
NUOVO CATASTO EDILIZIO URBANO

Mod. B (Nuovo Catasto Edilizio Urbano)


Lire
15

3

Planimetria dell'immobile situato nel Comune di **SEREGNO** Via **T. Tasso** n. **46**

Ditta

Allegata alla dichiarazione presentata all'Ufficio Tecnico Erariale di **MILANO**

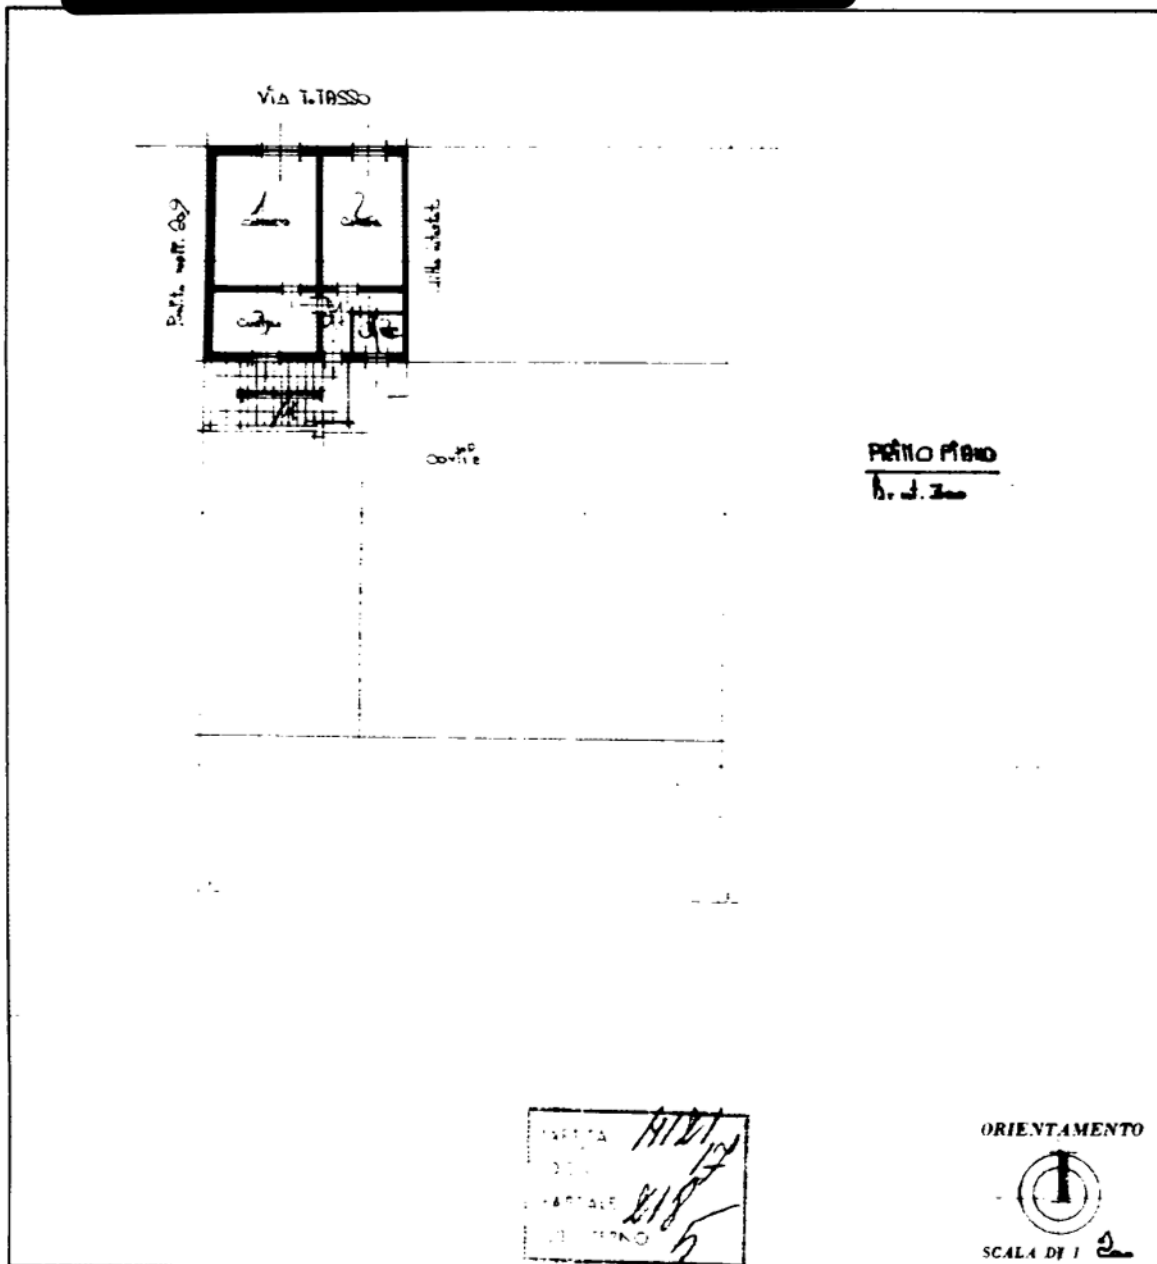

SPAZIO RISERVATO PER LE ANNOTAZIONI D'UFFICIO

DATA
PROT. N°



Completata dal **Geom. Consonni Giulio**
(Firma, nome e cognome del tecnico)
Iscritto all'Albo dei Geometri
della Provincia di **MILANO** **3015**
DATA **17-2-1976**
Firma: *[Signature]*

Ultima planimetria in atti

MOD. 10 APR
197



MINISTERO DELL'INTERNO
DIPARTIMENTO DEL TERRITORIO

CATASTO EDILIZIO URBANO (F.D.I. n. 4 1939 n. 651)

TA. 1000

200

Planimetria di u.i. in Comune di


SEREGNO

VIA **TORQUATO TASSO**


CIV. **46**

PIANO PRIMO

h. 3,40

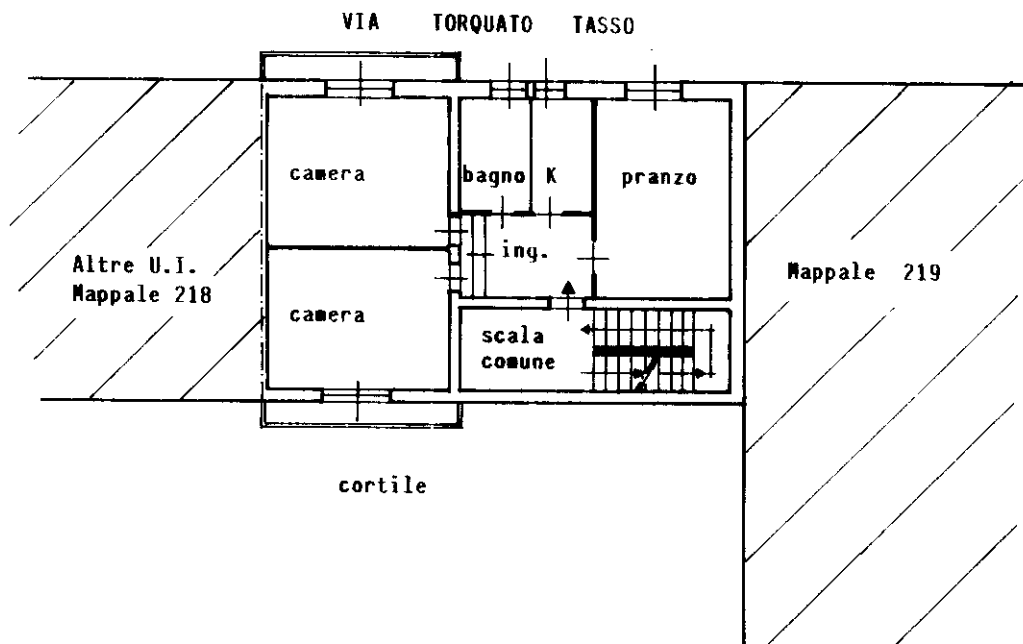

ORIENTAMENTO

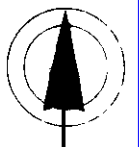

SCALA DI 1/200

Dichiarazione di N.C.

Denuncia di variazione ☒

Compilata dal **Geometra ZAPPA ANTONIO**
(Titolo, cognome e non e)

RISERVATO ALL'UFFICIO

Ultima planimetria in atti
Identificativi catastali


Iscritto all'albo dei **Geometri**

Data presentazione: 30/07/1999 - Data: 11/03/2024 - n. T410537 - Richiedente: MGNCRS74T11F704J

Totale schizzi: 1 - Foglio di acquisizione: A4(210x297) - Formato stampa richiesto: A4(210x297)

data **20-07-99**

Firma

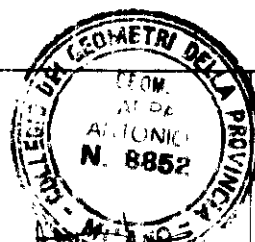

MODULARIO
F. - Cat. - T. - B1



MINISTERO DELLE FINANZE

Mod. B - Nuovo Catasto Edilizio Urbano

DIREZIONE GENERALE DEL CATASTO E DEI SERVIZI TECNICI ERARIALI

Lire
15


①

NUOVO CATASTO EDILIZIO URBANO

Planimetria dell'immobile situato nel Comune di **Seregno** Via **T. Tasso** n° **46**

Ditta

Allegata alla dichiarazione presentata all'Ufficio Tecnico Erariale di **MILANO**

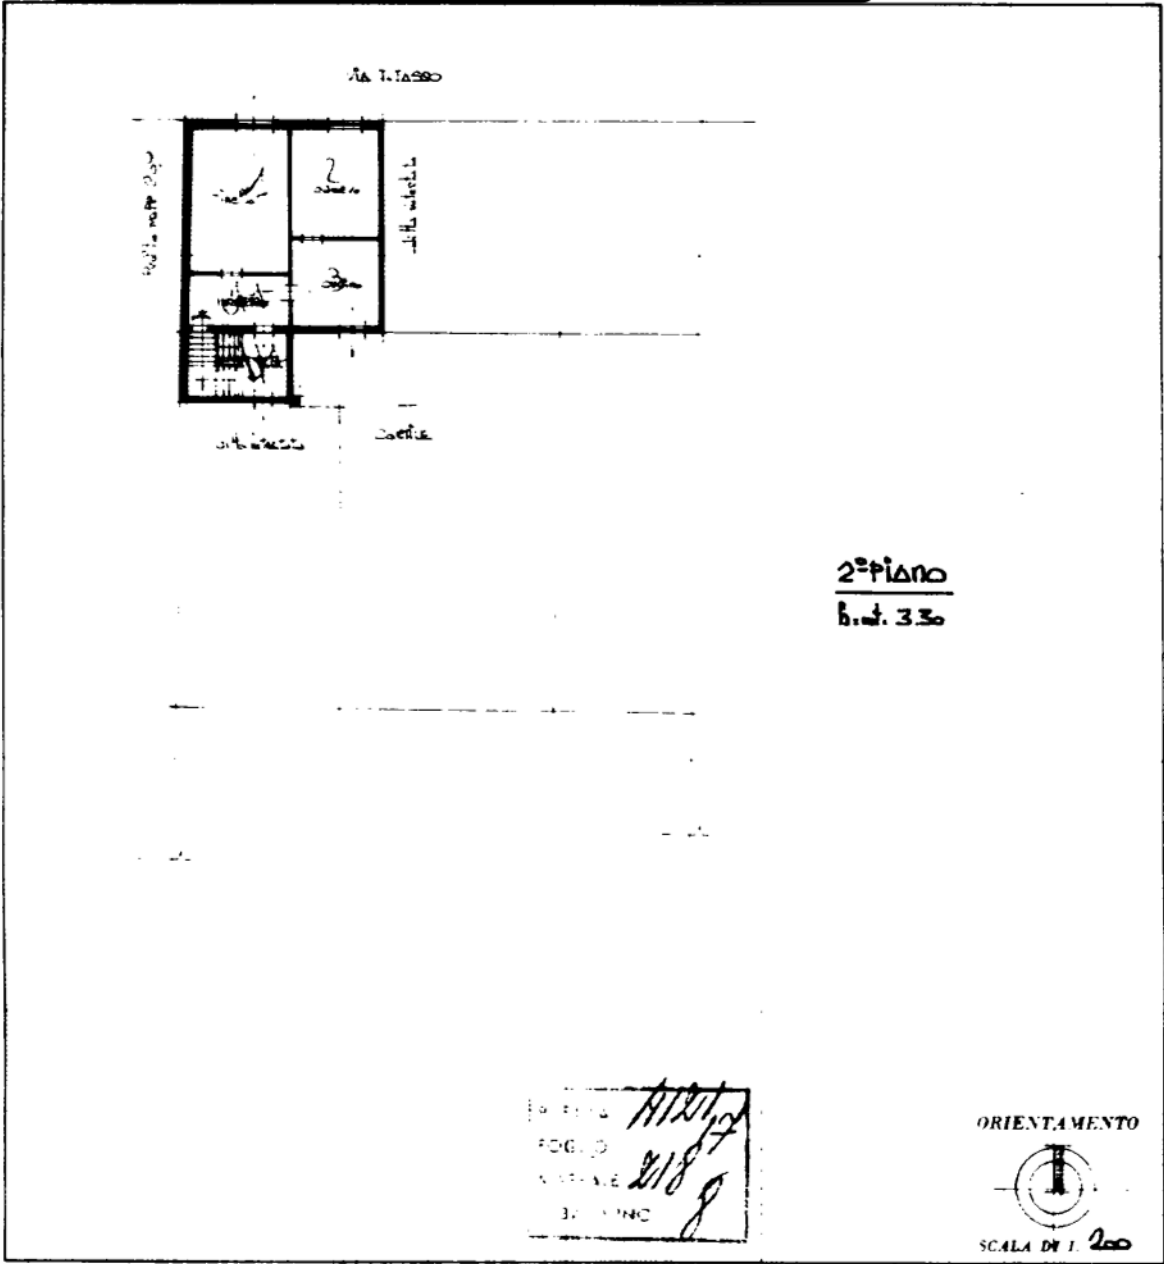

SPAZIO RISERVATO PER LE ANNOTAZIONI D'UFFICIO	
DATA PROT. N°	

Compilata dal **Carsoni Giulio**
Iscritto all'Albo dei **Periti**
della Provincia di **MILANO** **3285**
DATA **17-2-1976**
Firma:

MOD. JI. A/10
497



MINISTERO DELLE FINANZE
DIPARTIMENTO DEL TERRITORIO

CATASTO EDILIZIO URBANO

RI. 1-4 1939 n. 3/2

MOD. BN (CEU)

200

Planimetria di u.c. in Comune di **SEREGNO**

via


TORQUATO TASSO

46

46

PIANO SECONDO
h. 2,90

VIA TORQUATO TASSO

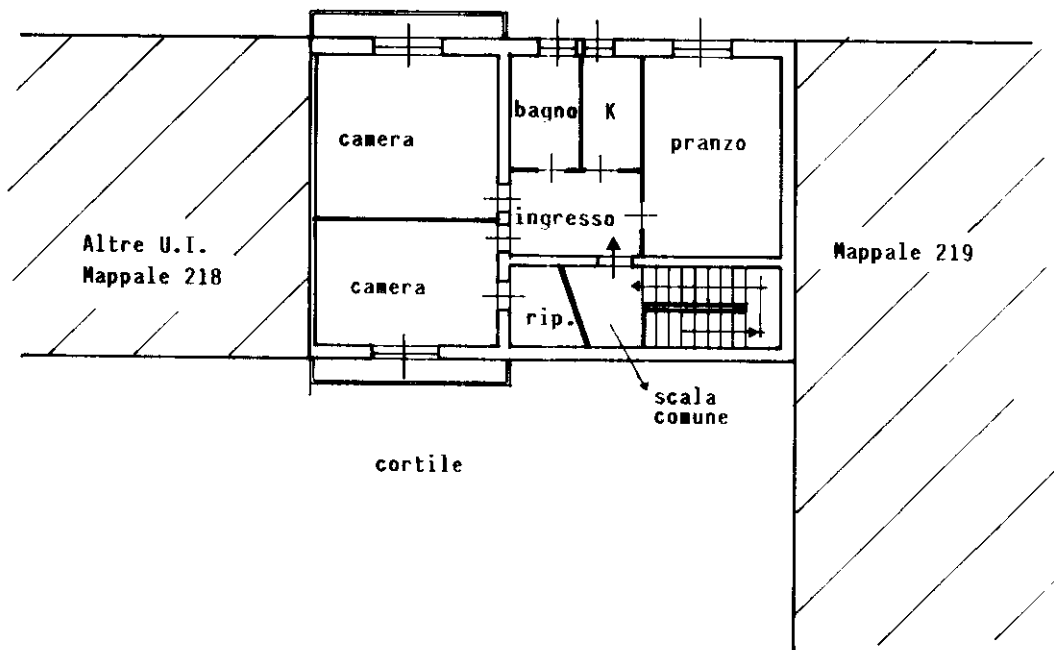

ORIENTAMENTO



SCALA DI 1:200

Dichiarazione di N.C.

Denuncia di variazione ☒

Compilata dal **Geometra ZAPPA ANTONIO**
(Toto, cognome e noi 3)

RISERVATO ALL'UFFICIO

Ultima planimetria in atti

Identificativi catastali

Iscritto all'albo dei

Geometri

Milano


8852

Data presentazione: 30/07/1999 - Data: 11/03/2024 - n. T410539 - Richiedente: MGNCRS74T11F704J

Totale schede: 218 - Formato di acquisizione: A4 (210x297) - Formato stampa richiesto: A4 (210x297)

data **20-07-99**

Firma

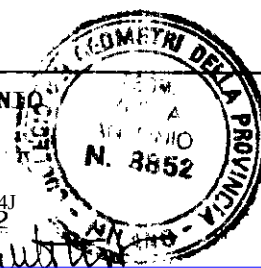

MODULARIO
3/7/99 496




MINISTERO DELLE FINANZE
DIPARTIMENTO DEL TERRITORIO
CATASTO EDILIZIO URBANO (RDL 13-4-1938, n. 652)

MOD. AN (CEU)
300

Planimetria di via in Comune di SEREGNO via TORQUATO TASSO CIV. 46

VIA PRATI

PIANO TERRENO
h. 3,75

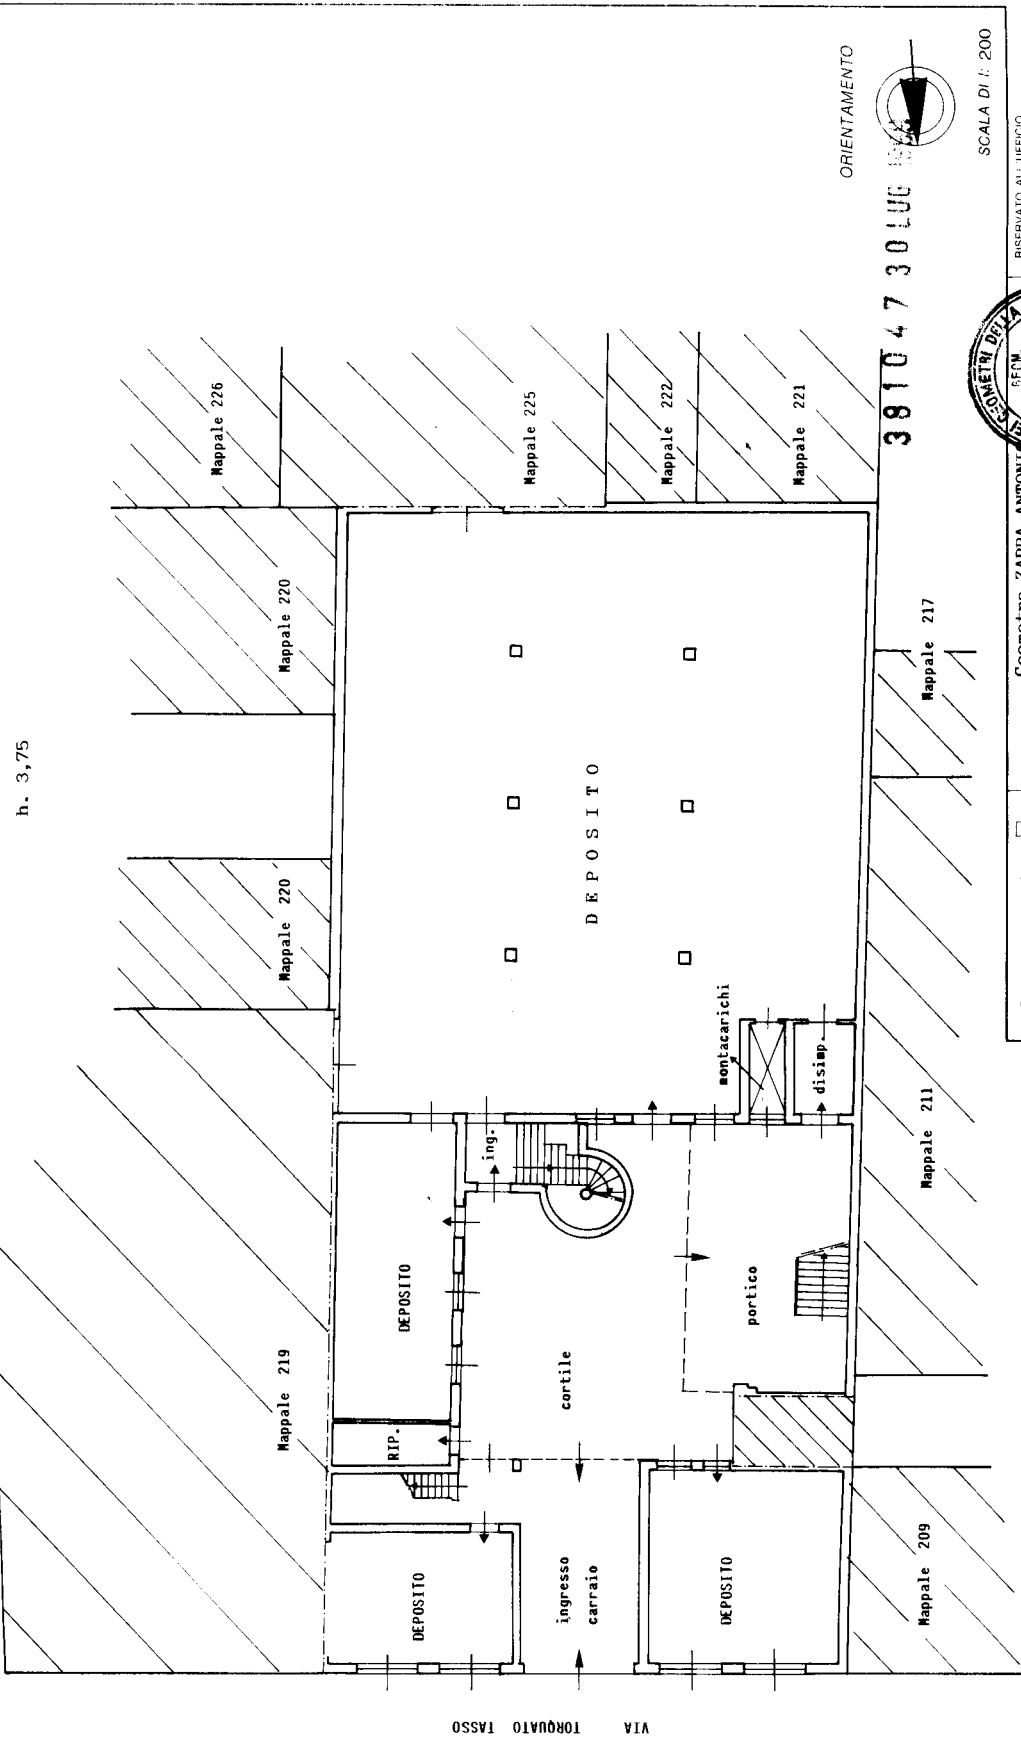

Dichiarazione di N.C.
Denuncia di variazione

Identificativi catastali
17

F. 218 sul 701
11/03/2024

Compilata dal Geometra ZAPPA ANTONIO
(titolo cognome e nome)

Isritto all'Albo dei Geometri
N. 8852

della provincia di Milano
21-07-99

Firma

SCALA DI 1:200



ORIENTAMENTO



38104730LUG


RISERVATO ALL'UFFICIO



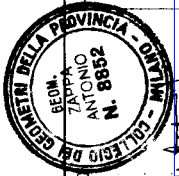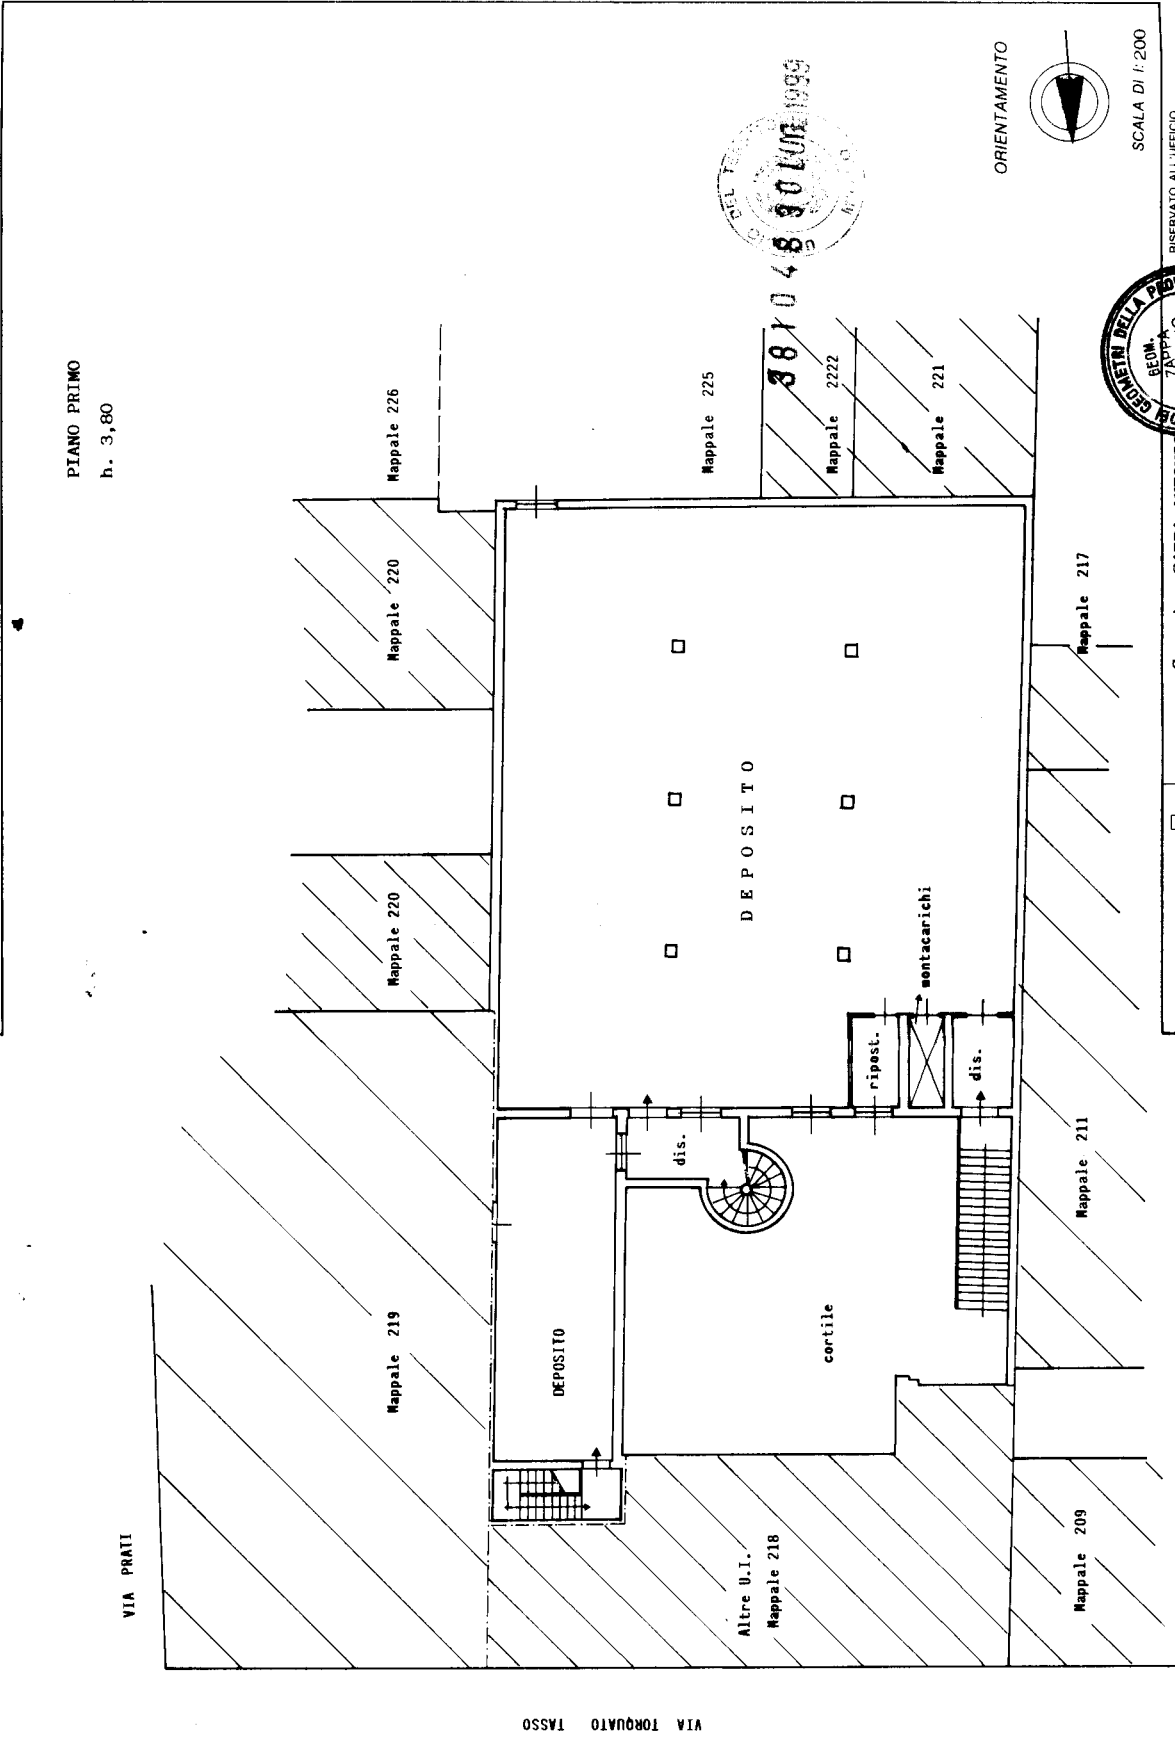

Completata dal Geometra ZAPPA ANTONIO
(Titolo, capone e note)
Iscritto all'albo dei Geometri
della provincia di Milano
data 21-07-99 Firma
F. 17
m. 218 sup. 702
m. 218 sup. 702
m. 218 sup. 702

MOD. AN (CEU)
300
CIV. 53
MINISTERO DELLE FINANZE
DIPARTIMENTO DEL TERRITORIO
CATASTO EDILIZIO URBANO (RDL 13-4-1939, n. 652)
Planimetria di u.i.u. in Comune di SEREGNO via PRATI

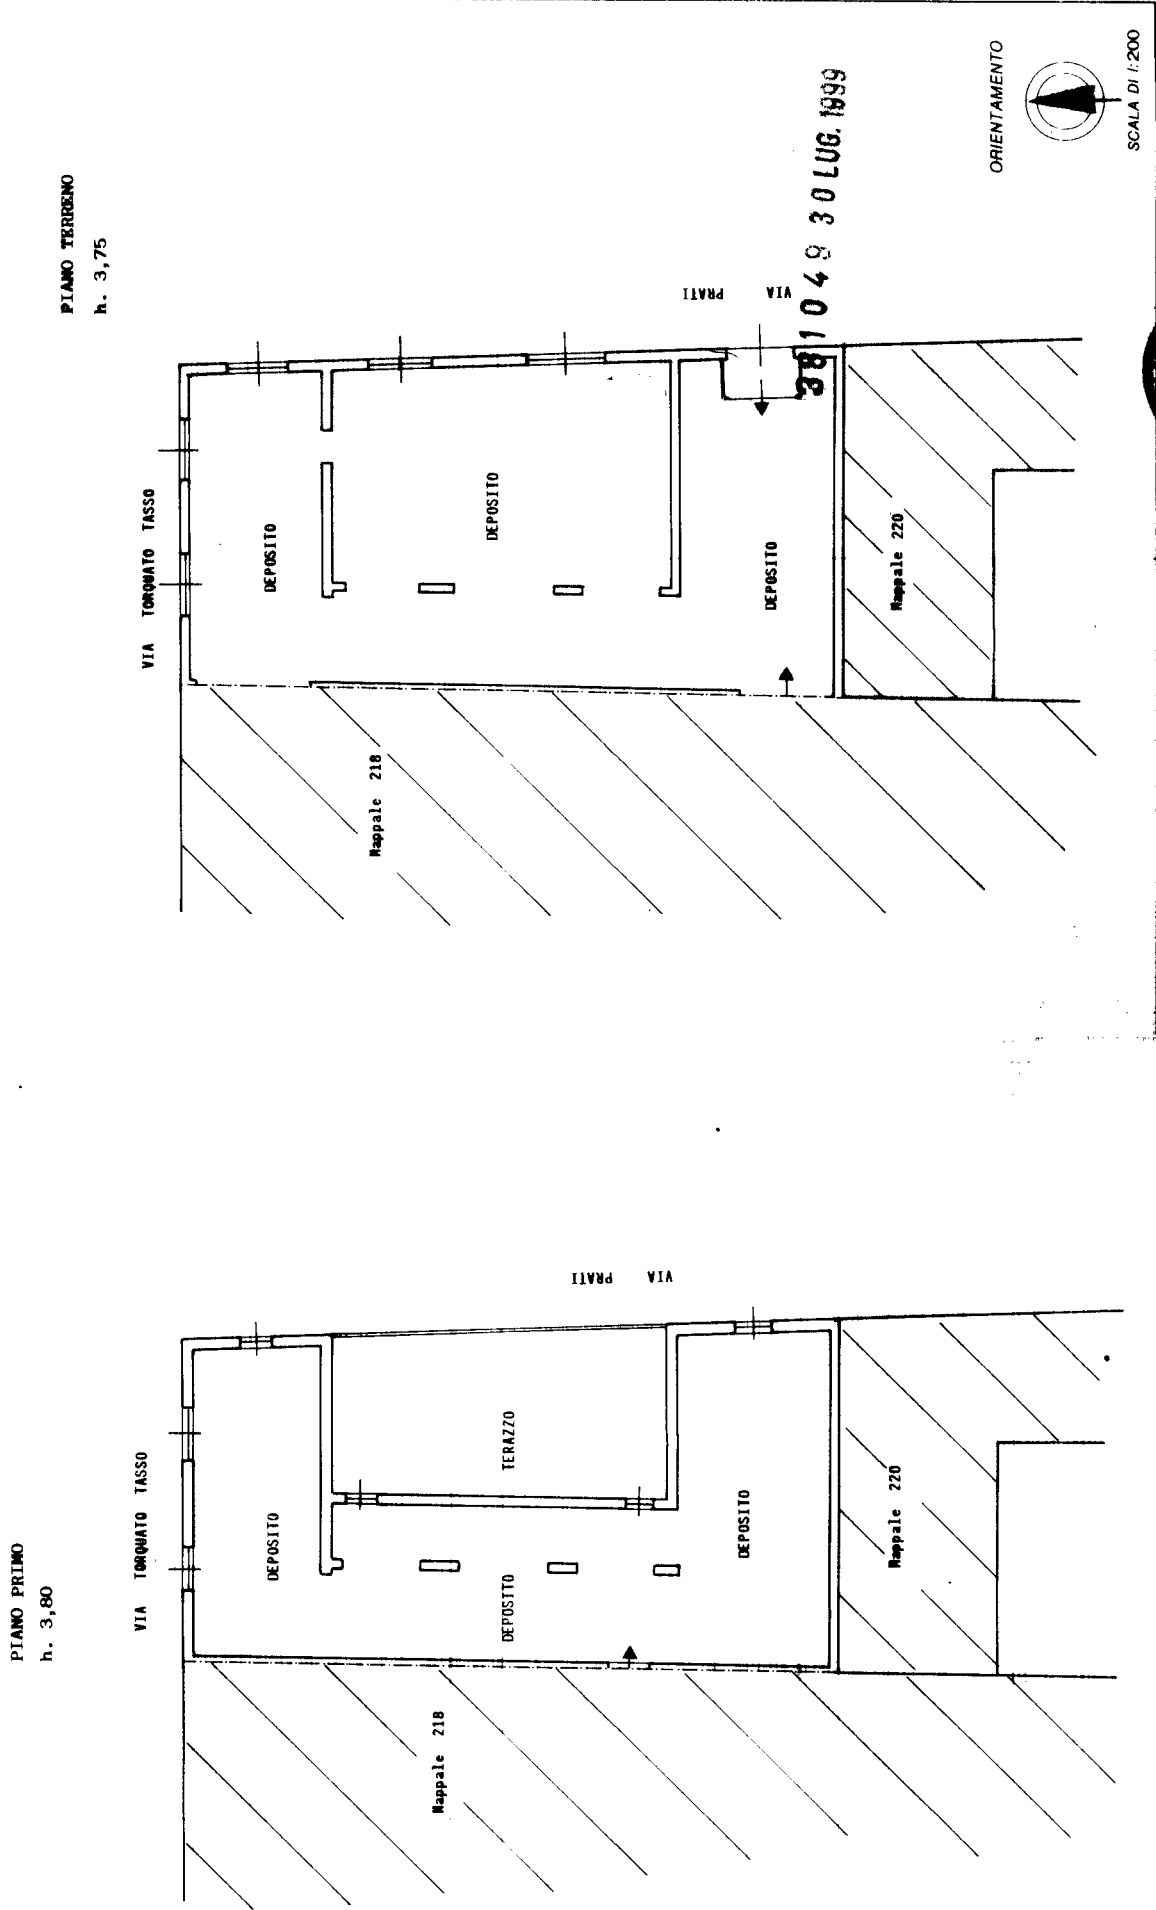

COMPILATO DA
Geometra ZAPPA ANTONIO
(Titolo, cognome e nome)
Iscritto all'albo de i Geometri
della provincia di Milano n. 8954
data 21-07-99 Firma

Dichiarazione di N.C.
Denuncia di variazione
Identificativi catastali
F. 17
K. 219 sub 701
miam 01

381049 30 LUG. 1999

SCALA DI 1:200
ORIENTAMENTO
RISERVATO ALL'UFFICIO

Ultima planimetria in atti


MOD. AN (GEU)
300
CIV. 12

MINISTERO DELLE FINANZE
DIPARTIMENTO DEL TERRITORIO
CATASTO EDILIZIO URBANO (RDL 13-4-1939, n. 652)
Planimetria di u.i.u. in Comune di **SEREGNO** via **GIOSUE' CARDUCCI**

MODULARIO
3.17.11.486

PIANO TERRENO

h. 3,40

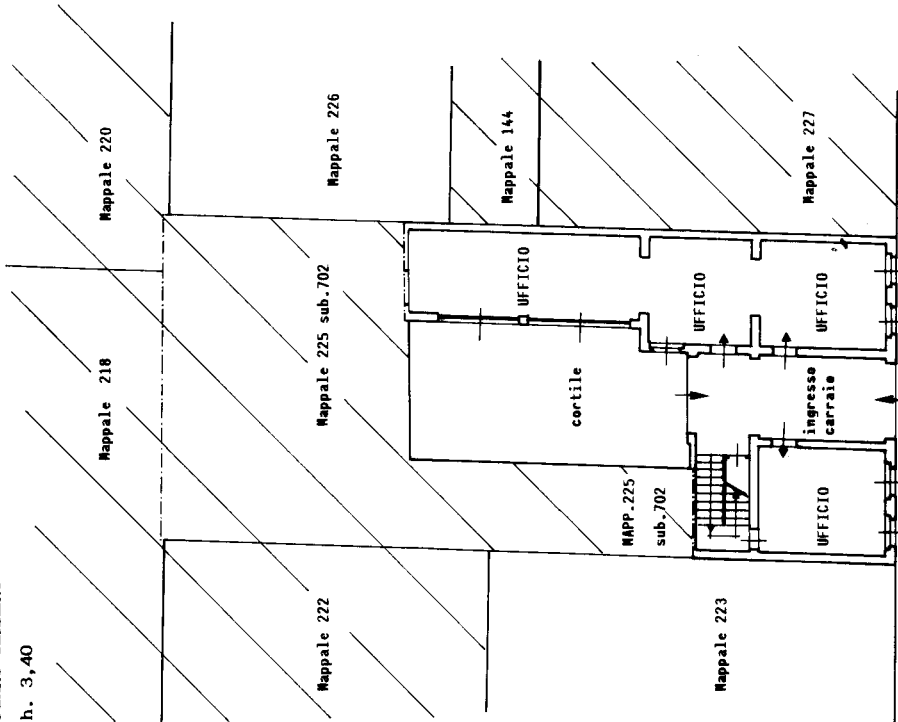

ORIENTAMENTO



SCALA Di 1: 200

RISERVATO ALL'UFFICIO




Completata dal Geometra **ZAPPA ANTONIO**
(Titolo cognome e nome)
Iscritto all'albo dei Geometri
della provincia di **Milano**
data **21-07-99** Firma

Dichiarazione di N.C.
Denuncia di variazione
Identificativi catastali
F. 17 sub. 702
N. 8852

38105030100.1999

PIANO PRIMO

h. 3,10

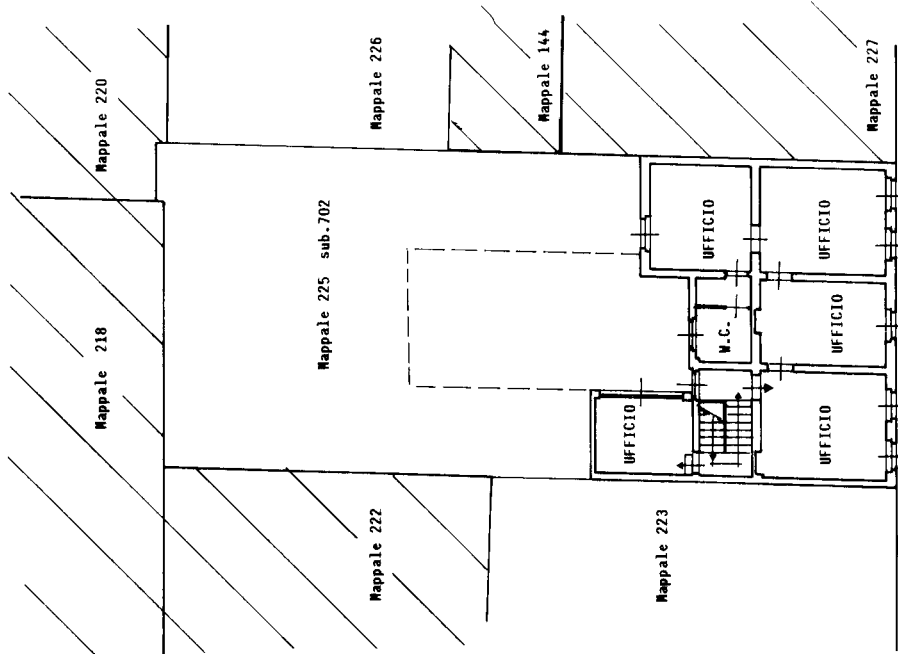

VIA GIOSUE' CARDUCCI

MODULARIO
497



MINISTERO DELLE FINANZE

DIPARTIMENTO DEL TERRITORIO

CATASTO EDILIZIO URBANO (R.D.L. 13-4-1939, n. 652)

SEREGNO

VIA GIOSUE' CARDUCCI

Planimetria di u.i.u. in Comune di


MOD

PR
200

CIV

PIANO TERRENO

h. 3,40

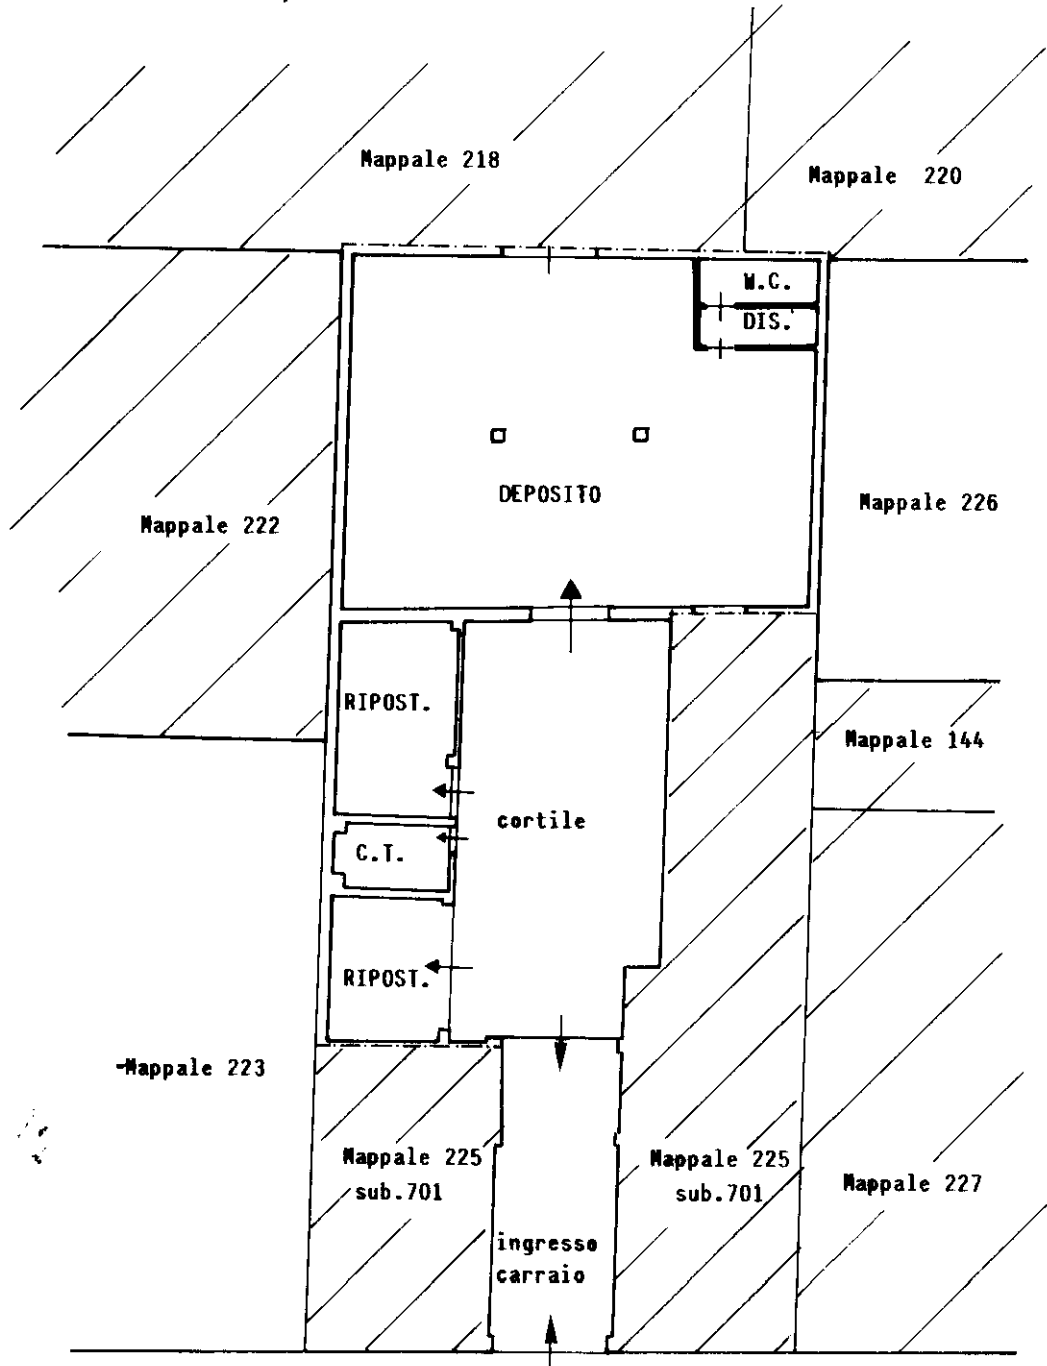

VIA GIOSUE' CARDUCCI

3 8 10 5 0 3 0 03.1999

ORIENTAMENTO



SCALIGERIO

Dichiarazione di N.C. ☐
Denuncia di variazione ☒

Compilata dal **Geometra ZAPPA ANTONIO**
(Titolo, cognome e nome)



RISERVATO ALL'UFFICIO

Ultima planimetria in atti

Data presentazione: 30/07/1999 - Data: 11/03/2024 - n. T413735 - Richiedente: MGNCRS74T11F704J

Totale schede: 1 - Formato di acquisizione: A4(210x297) - Formato stampa richiesto: Milano

17
225 sub. 702

data 21-07-99 Firma

Catasto di Fabbriano - Situazione al 11/03/2024 - Comune di SEREGNO(1625) - < Foglio 17 - Particella 225 - Subalterno 702 >
10 map. 01
VIA GIOSUE' CARDUCCI n. 11 piano T