

ELABORATO PLANIMETRICO

Compilato da:
Aiello Nunzio

Iscritto all'albo:
Geometri

Prov. Venezia

N. 02486

Agenzia del Territorio
CATASTO FABBRICATI
Ufficio Provinciale di
Venezia

Comune di Santa Maria Di Sala

Sezione: Foglio: 21

Particella: 151

Protocollo n. VE0087046

del 09/07/2013


Tipo Mappale n. 77886

del 26/06/2013


Dimostrazione grafica dei subalterni

Scala 1 : 500

PIANO TERRA

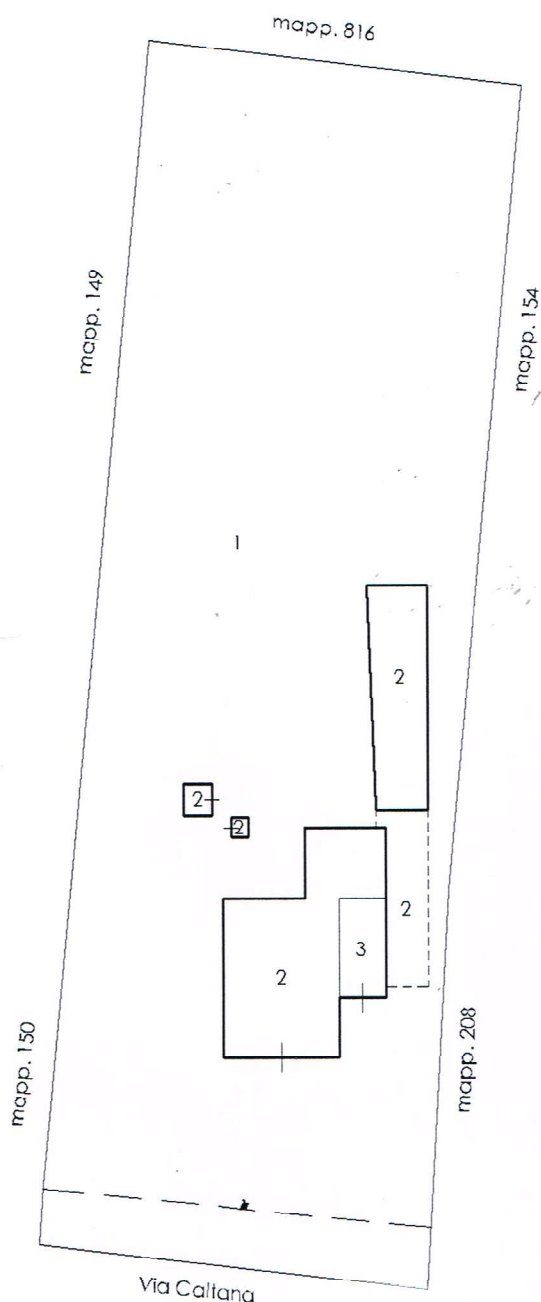

PIANO PRIMO

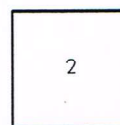

NORD

