

Agenzia del Territorio
CATASTO FABBRICATI
 Ufficio Provinciale di
 Venezia

Dichiarazione protocollo n. VE0087046

del 09/07/2013

Planimetria di u.i.u. in Comune di Santa Maria Di Sala

Via Caltana

civ. 102

Identificativi Catastali:

Sezione:

Foglio: 21

Particella: 151

Subalterno: 2

Compilata da:
Aiello NunzioIscritto all'albo:
Geometri


Prov. Venezia

N. 02486

Scheda n. 1

Scala 1:200

PIANO TERRA

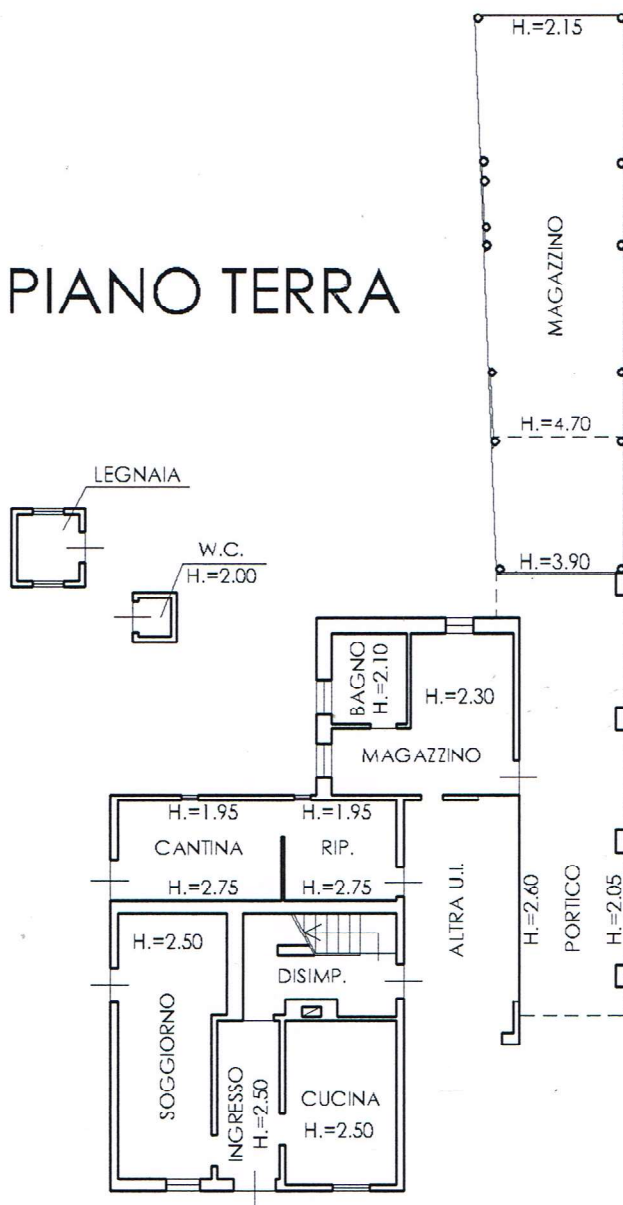

PIANO PRIMO

