TRIBUNALE DI FOGGIA


R.G. 219-2022

Pianta Stato di Fatto

Comune di Apricena
Foglio 39 p.lla 668 sub. 19

Piano Sesto

H= 2.92

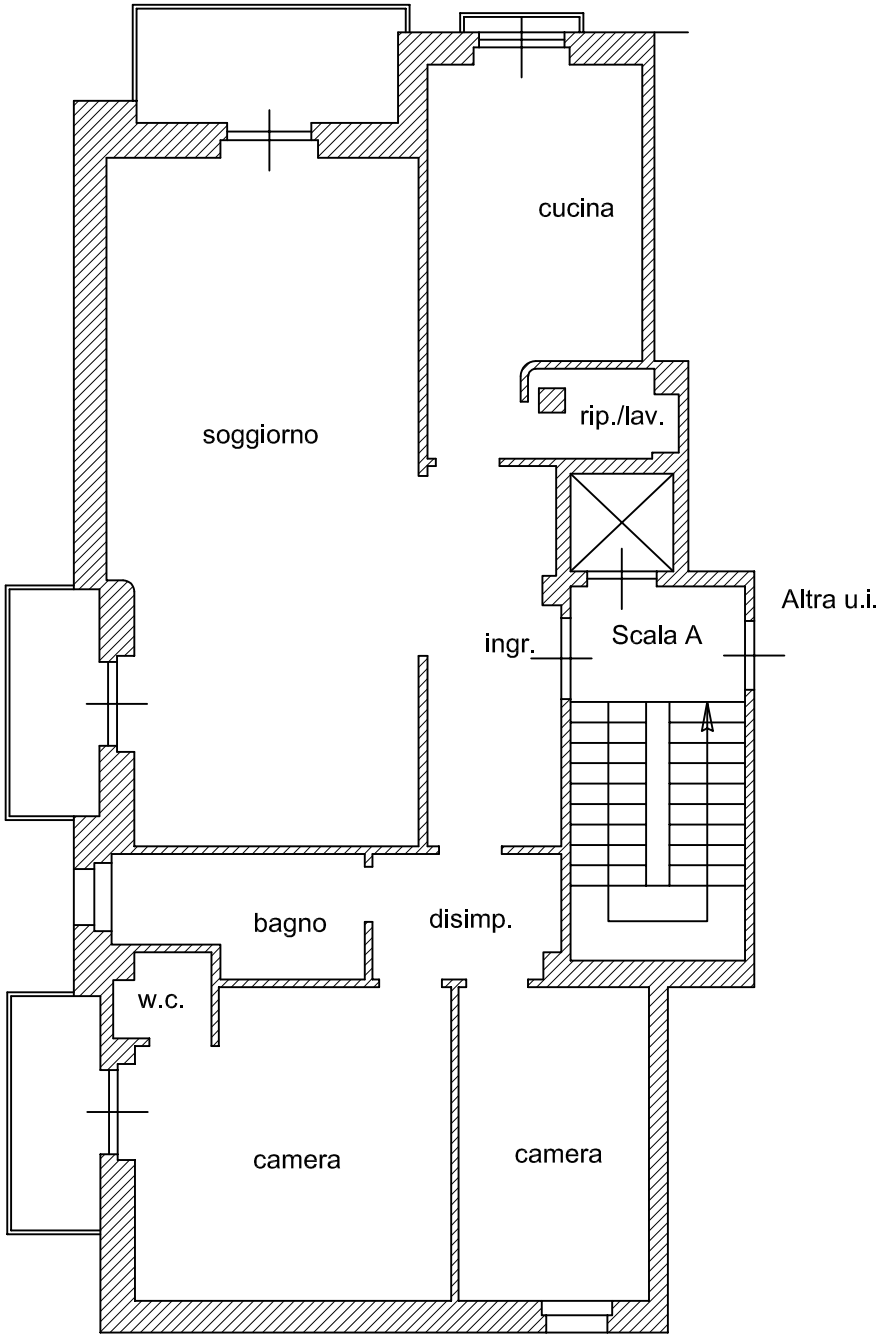

N

Scala 1:100

Il C.T.U.
arch. Perfetto Quirino

Firmato Da: PERFETTO QUIRINO ANTONIO PIO ALFREDO Emesso Da: INFOCAMERE QUALIFIED ELECTRONIC SIGNATURE CA Serial#: 4eebcf

TRIBUNALE DI FOGGIA


R.G. 219-2022

Pianta Stato di Fatto

Comune di Apricena
Foglio 39 p.lla 668 sub. 52

Piano Settimo

H= 2.34

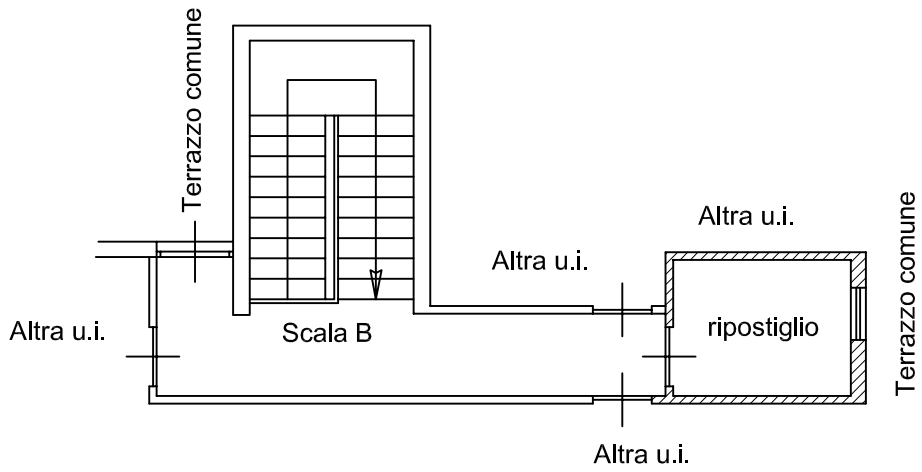

N

Scala 1:100

Il C.T.U.
arch. Perfetto Quirino

Firmato Da: PERFETTO QUIRINO ANTONIO PIO ALFREDO Emesso Da: INFOCAMERE QUALIFIED ELECTRONIC SIGNATURE CA Serial#: 4eebcf