

Tribunale di Agrigento
Esecuzioni Immobiliari

Fotografie

Lotto 003
Corpo A

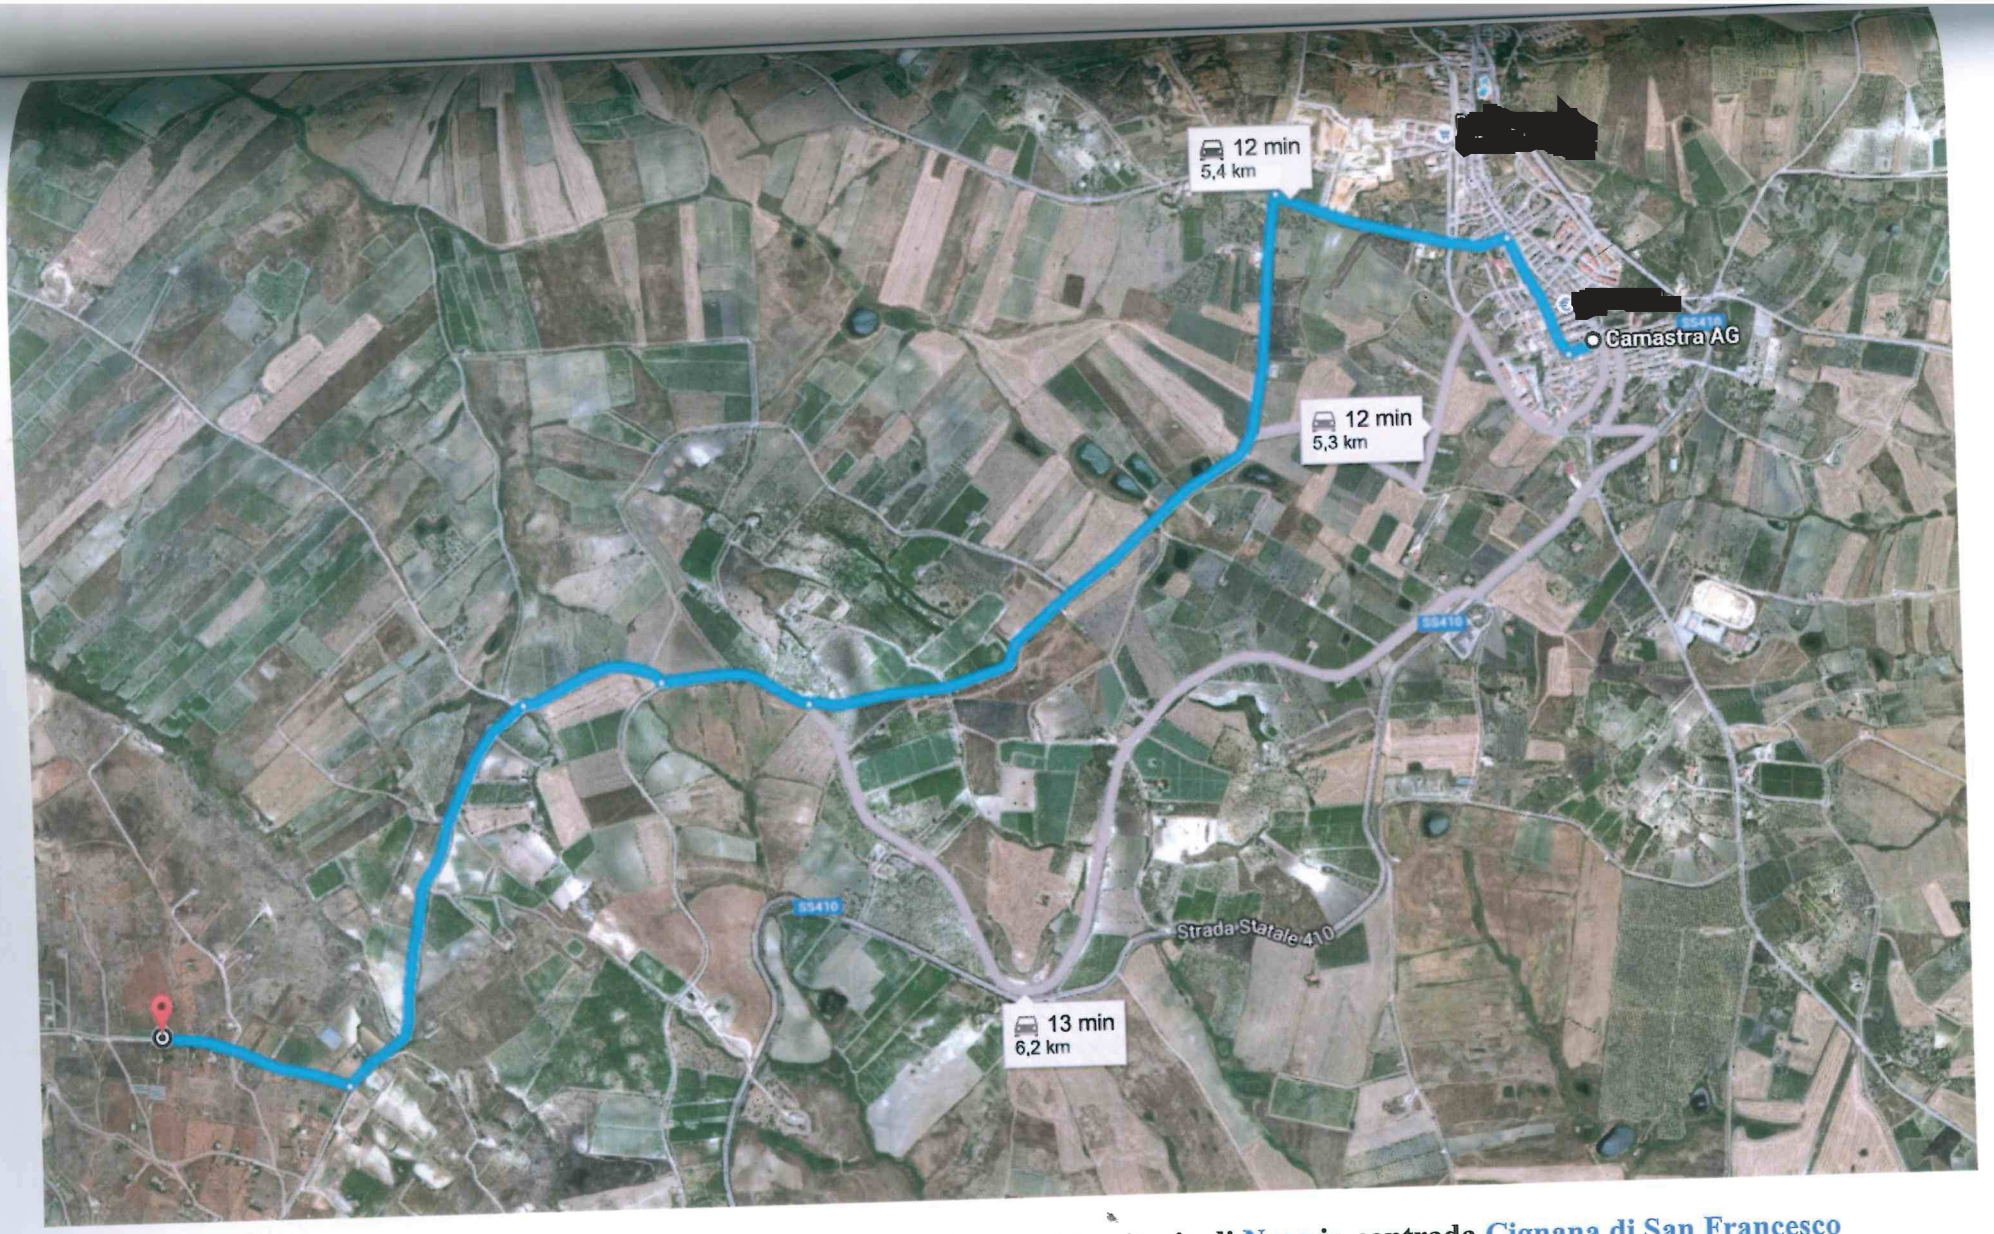

Percorso stradale per raggiungere il Terreno agricolo ubicato nel territorio di Naro in contrada Cignana di San Francesco

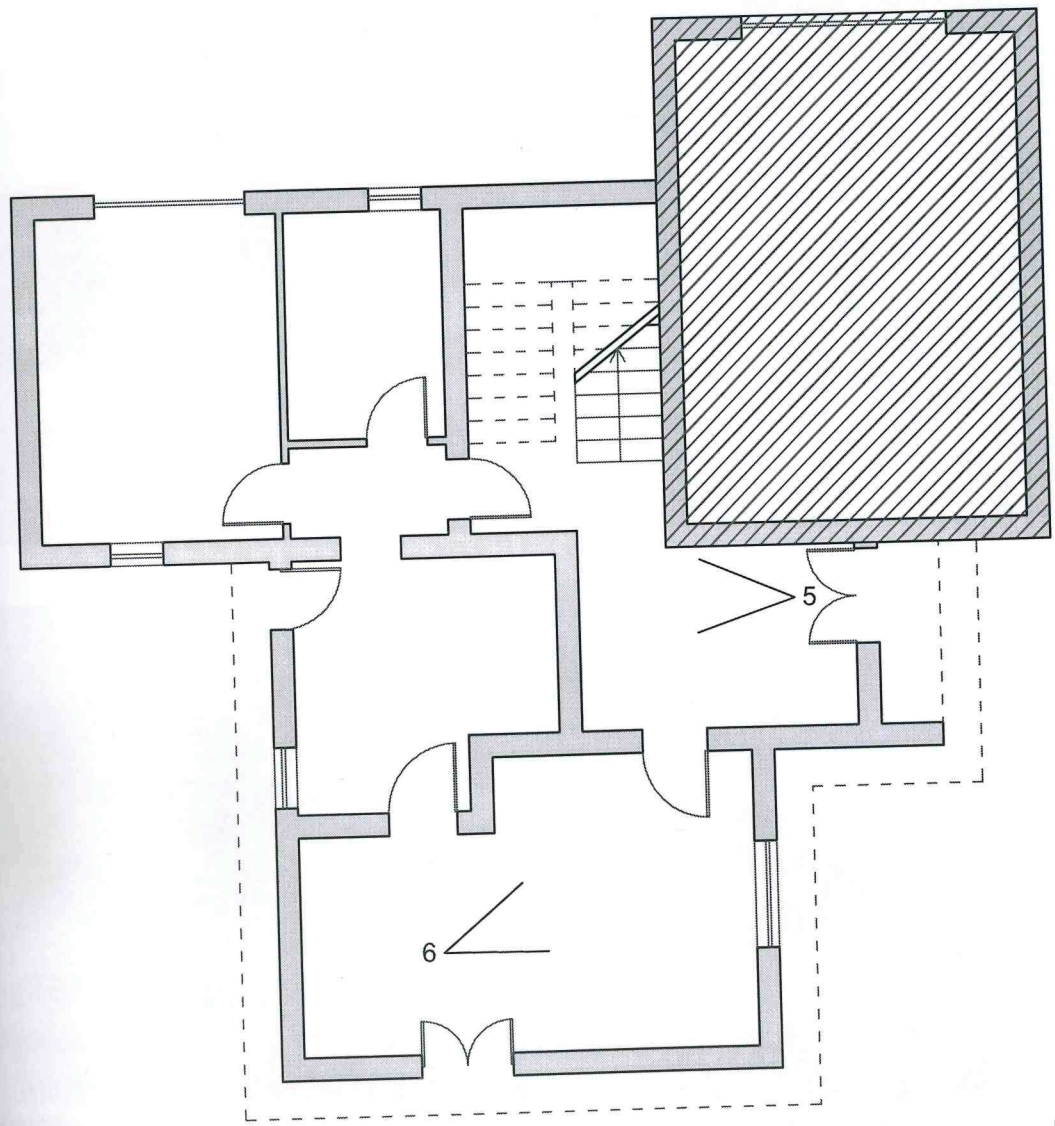

PIANTA PIANO TERRA h=3,00 ml

SCALA 1:100

FOTO FABBRICATO CORPO A



foto 1



foto 2



foto 3




foto 4




foto 5



foto 6

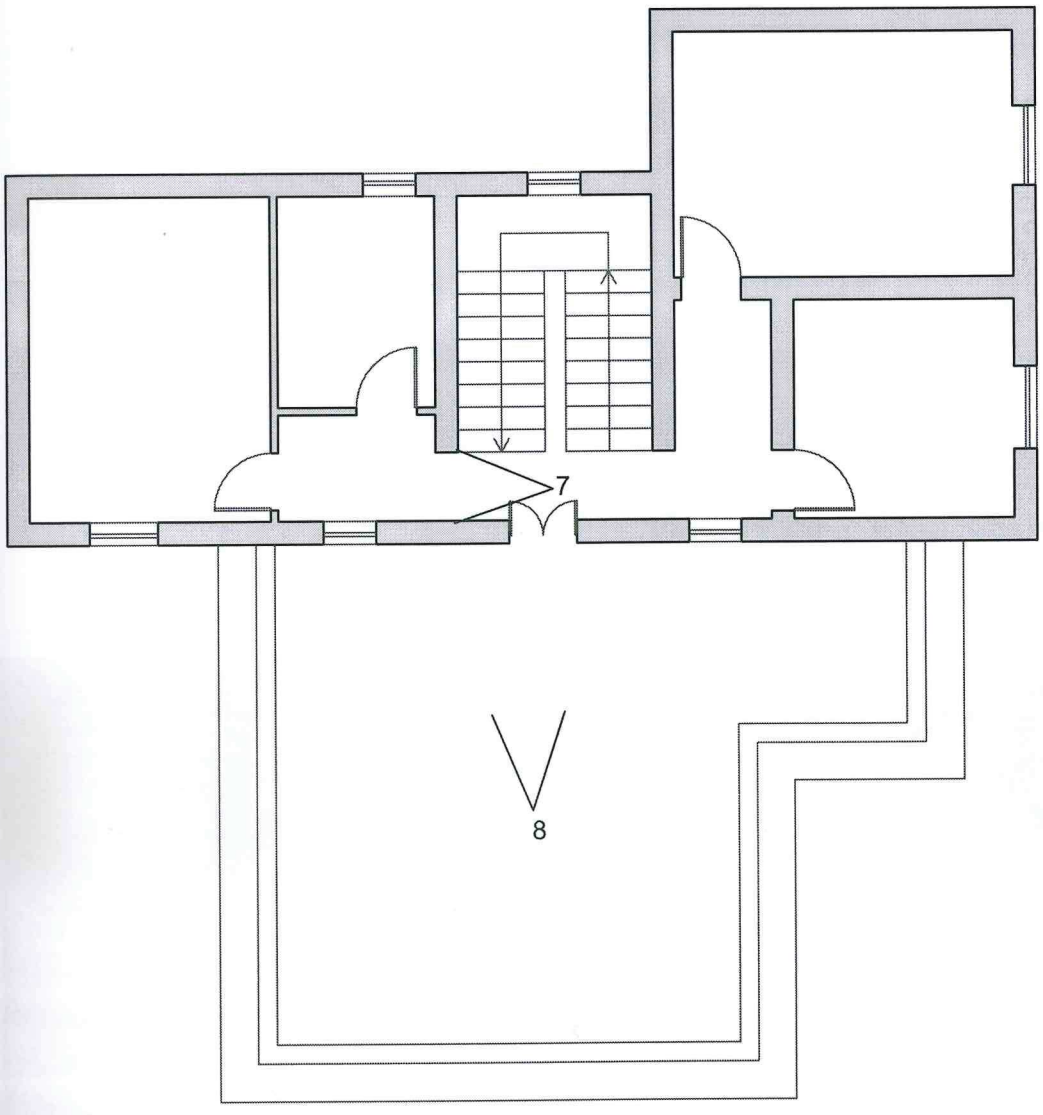

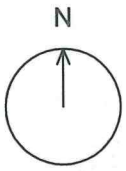

PIANTA PIANO PRIMO h=3,00 ml

SCALA 1:100



foto 7

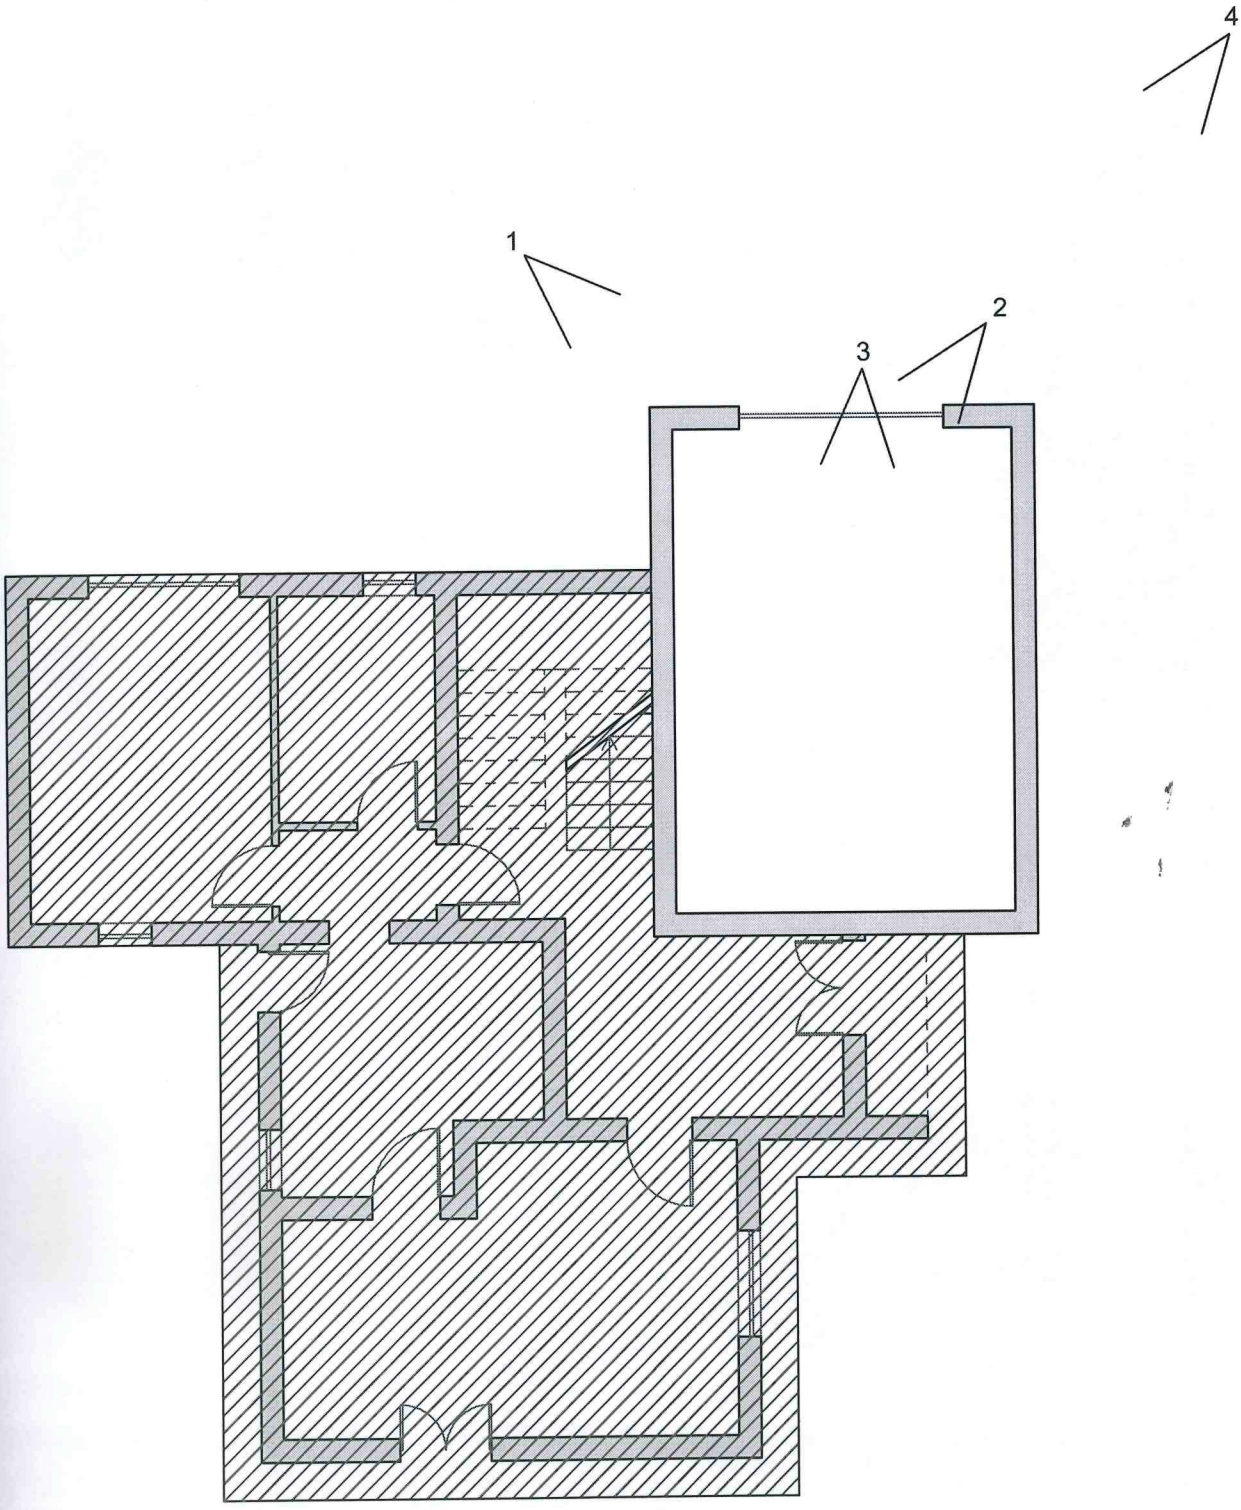


foto 8

Tribunale di Agrigento
Esecuzioni Immobiliari

Fotografie

Lotto 003
Corpo B



PIANTA PIANO TERRA h=3,00 ml

SCALA 1:100

FOTO DEPOSITO CORPO B



foto 1

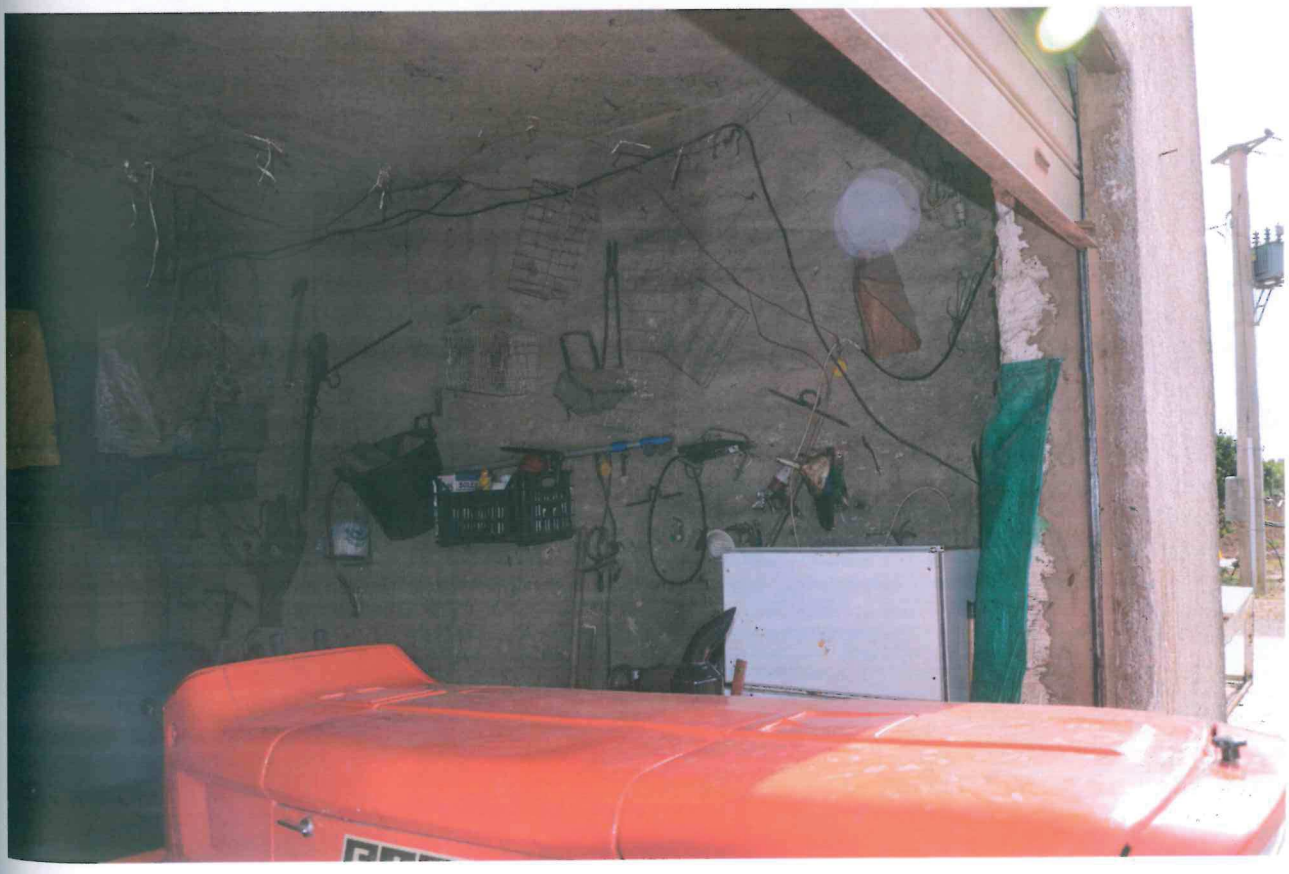


foto 2



foto 3

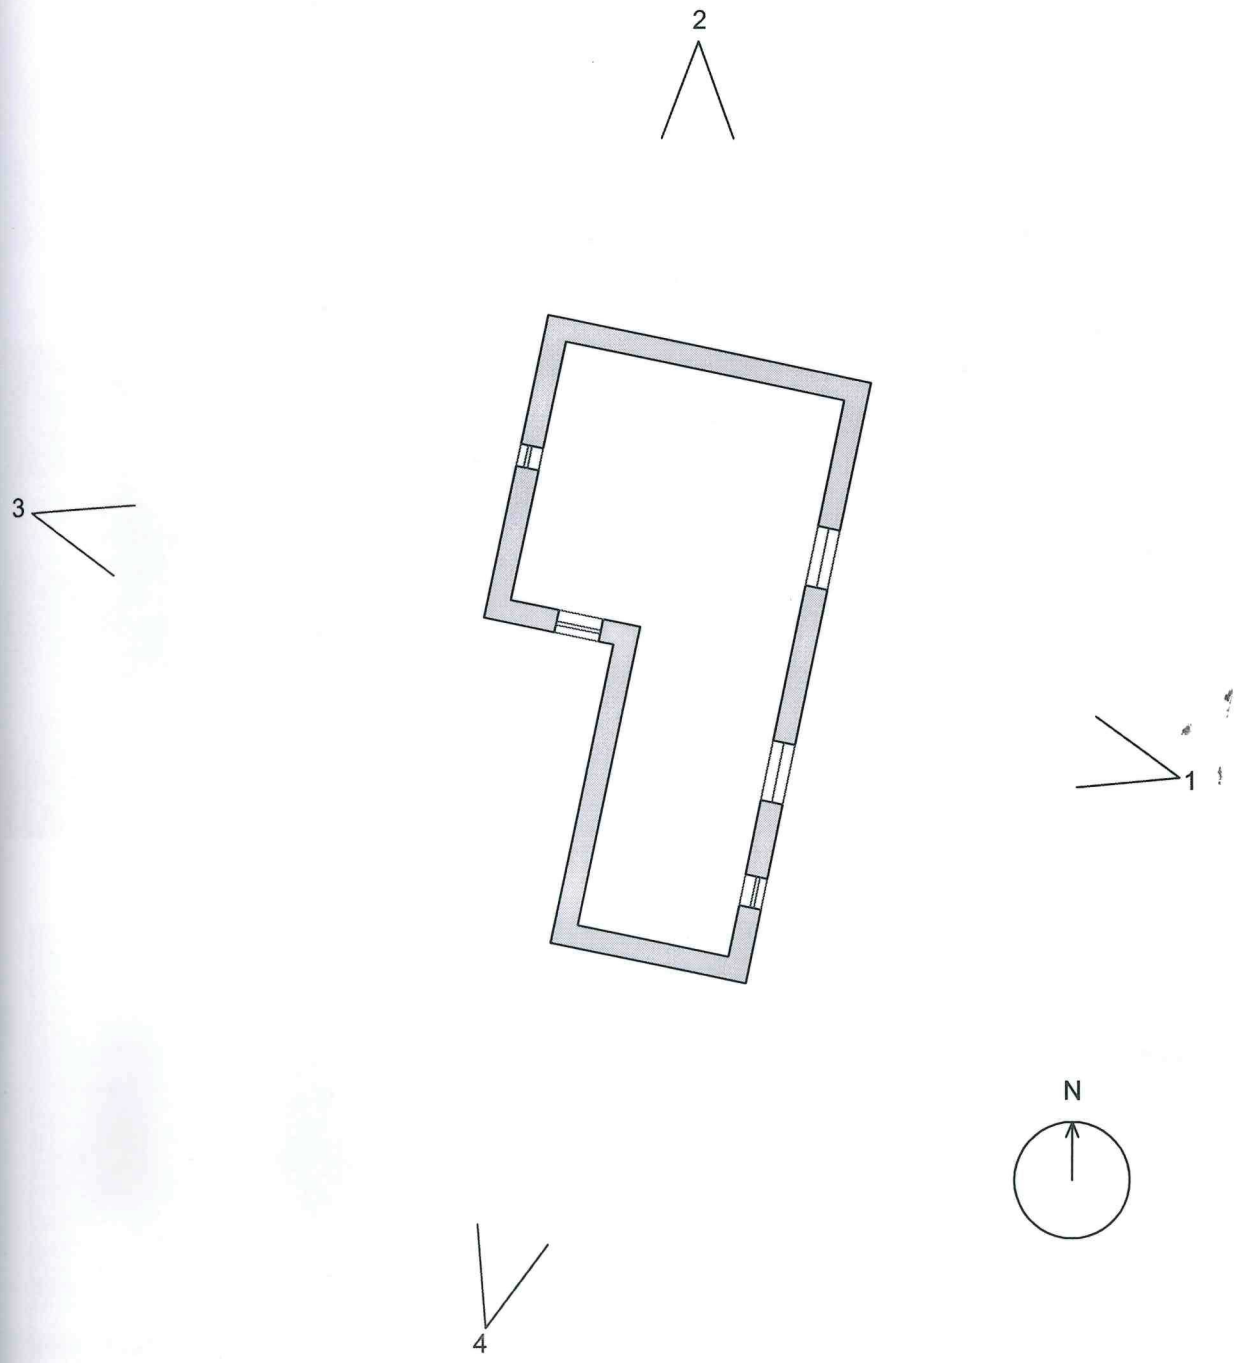


foto 4

Tribunale di Agrigento
Esecuzioni Immobiliari

Fotografie

Lotto 003
Corpo C



PIANTA PIANO TERRA h=2,50 ml

SCALA 1:100

FOTO DEPOSITO/PAGLIAIO CORPO C



foto 1



foto 2



foto 3



foto 4

Tribunale di Agrigento
Esecuzioni Immobiliari

Fotografie

Lotto 003
Corpo D



Contesto urbanistico nell'immediate vicinanze del Terreno Agricolo ubicato in c.da Cignana di San Francesco, territorio di Naro

CONTESTO URBANISTICO nelle vicinanze del "TERRENO AGRICOLO"
Ubicato nel territorio di Naro in C./da Cignana di San Francesco
"Lotto 003"



foto "A"



foto "B"



foto “C”



foto “D”

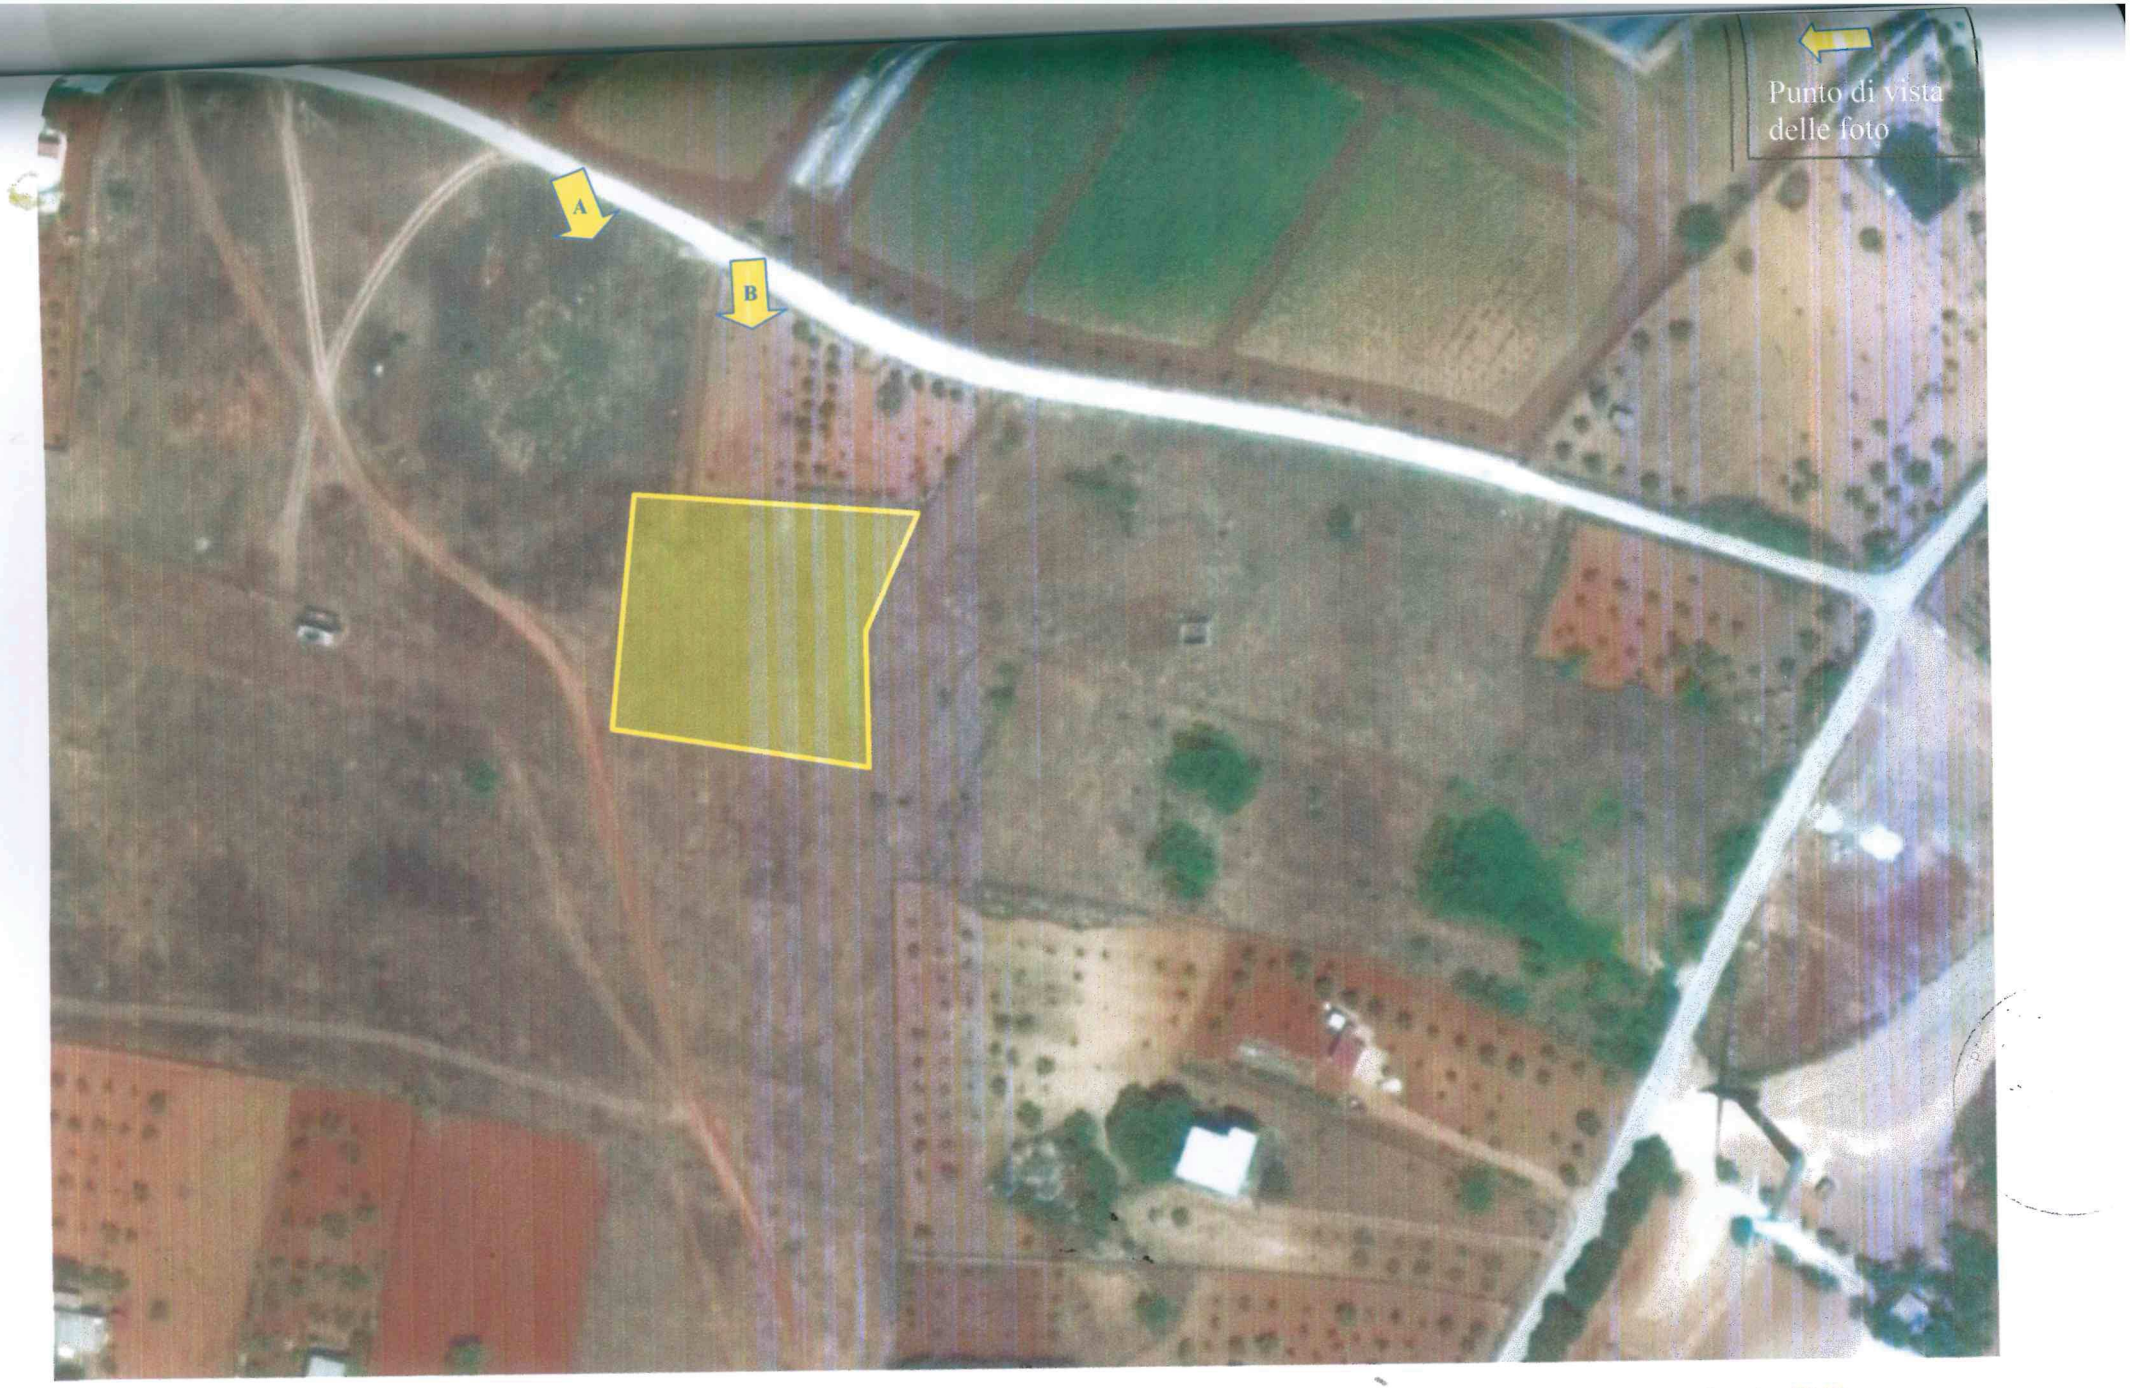


foto “E”

Tribunale di Agrigento
Esecuzioni Immobiliari

Fotografie

Lotto 003
Corpo E



Contesto urbanistico nell'immediate vicinanze del Terreno Agricolo ubicato in c.da Cignana di San Francesco, territorio di Naro

CONTESTO URBANISTICO nelle vicinanze del "TERRENO AGRICOLO"
Ubicato nel territorio di Naro in C./da Cignana di San Francesco
"Lotto 003"



foto "A"

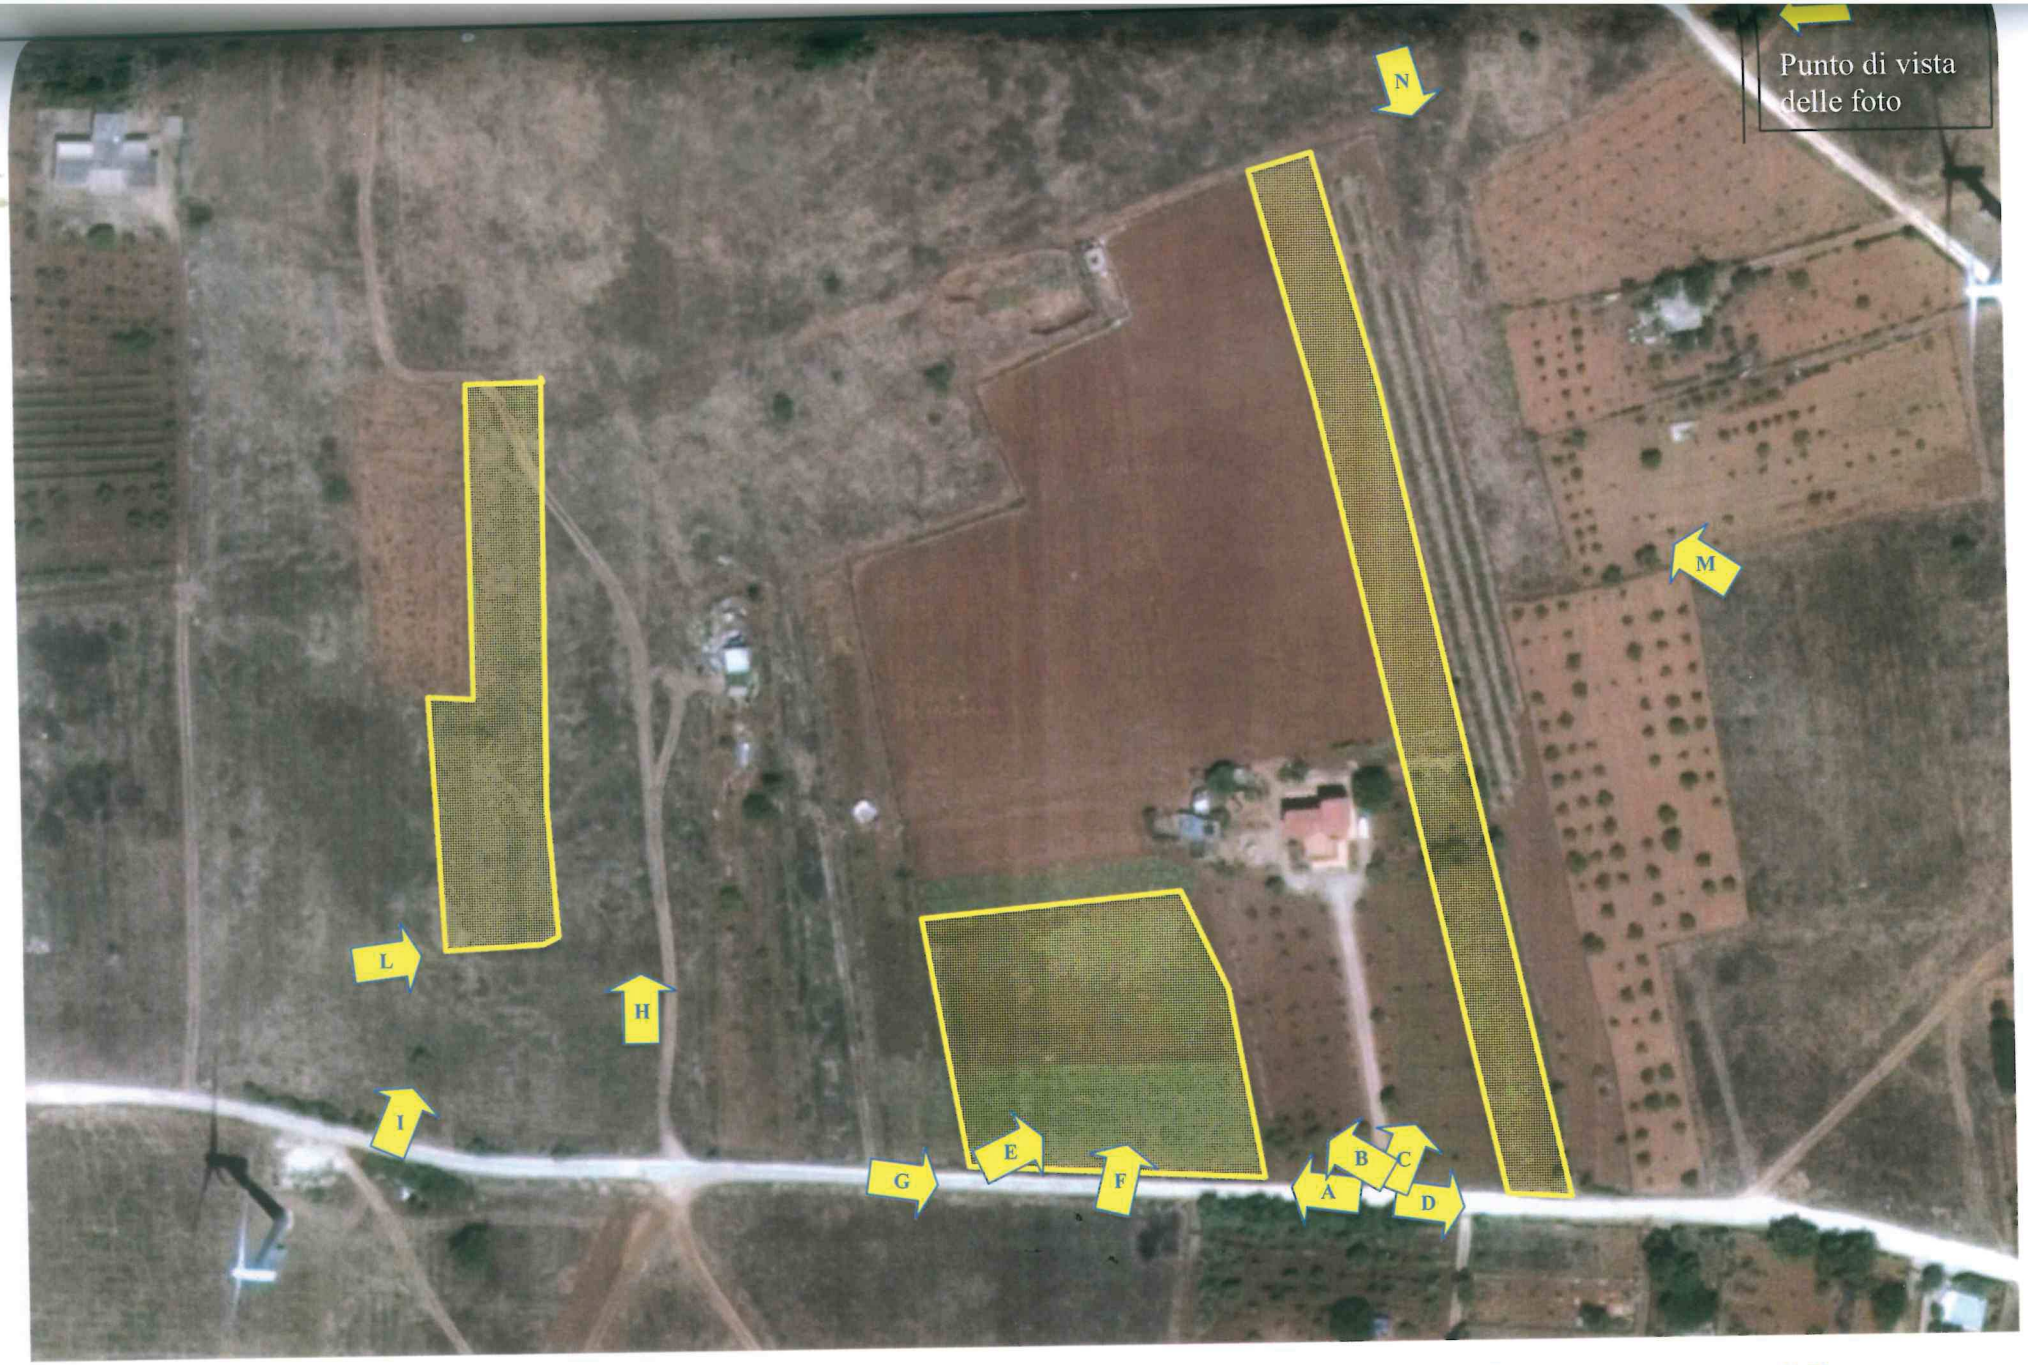


foto "B"

Tribunale di Agrigento
Esecuzioni Immobiliari

Fotografie

Lotto 003
Corpo F



Contesto urbanistico nell'immediate vicinanze del Terreno Agricolo ubicato in c.da Cignana di San Francesco, territorio di Naro

CONTESTO URBANISTICO nelle vicinanze del "TERRENO AGRICOLO"
Ubicato nel territorio di Naro in C./da Cignana di San Francesco
"Lotto 003"



foto "A"



foto "B"

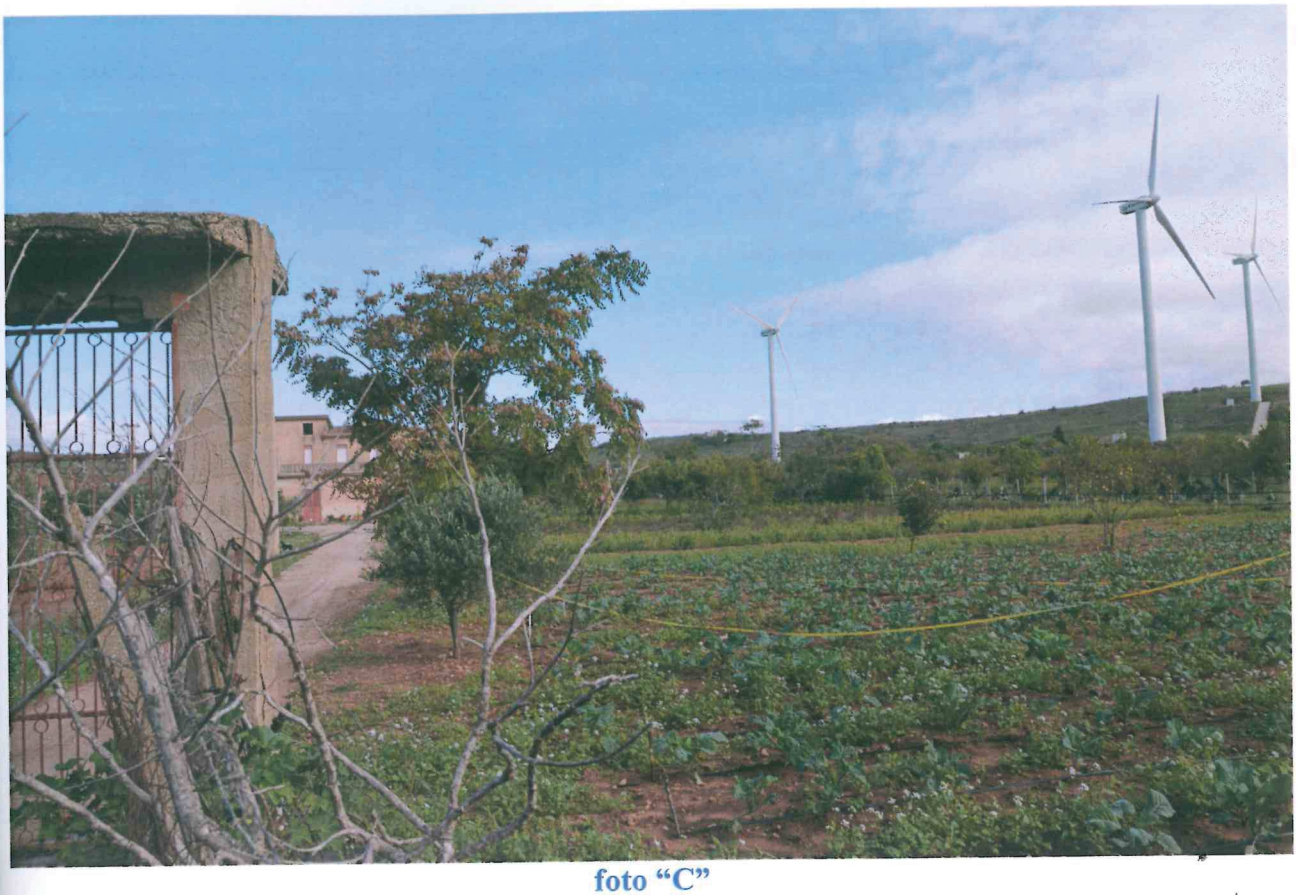


foto “C”



foto “D”



foto "E"



foto "F"



foto “G”



foto “H”



foto “I”



foto “L”



foto “M”



foto “N”

Tribunale di Agrigento
Esecuzioni Immobiliari

Fotografie

Lotto 003
Corpo G



Contesto urbanistico nell'immediate vicinanze del Terreno Agricolo ubicato in c.da Cignana di San Francesco, territorio di Naro

CONTESTO URBANISTICO nelle vicinanze del "TERRENO AGRICOLO"
Ubicato nel territorio di Naro in C./da Cignana di San Francesco
"Lotto 003"



foto "A"



foto "B"



foto “C”