
Formato foglio A4

ALLEGATO 2

TRIBUNALE CIVILE DI CATANIA

Procedura Esecutiva R.G. 631/2023

Planimetria appartamento pignorato allo STATO ATTUALE
sito a Catania, Viale Delle Medaglie d'Oro n. 4, scala A
piano rialzato

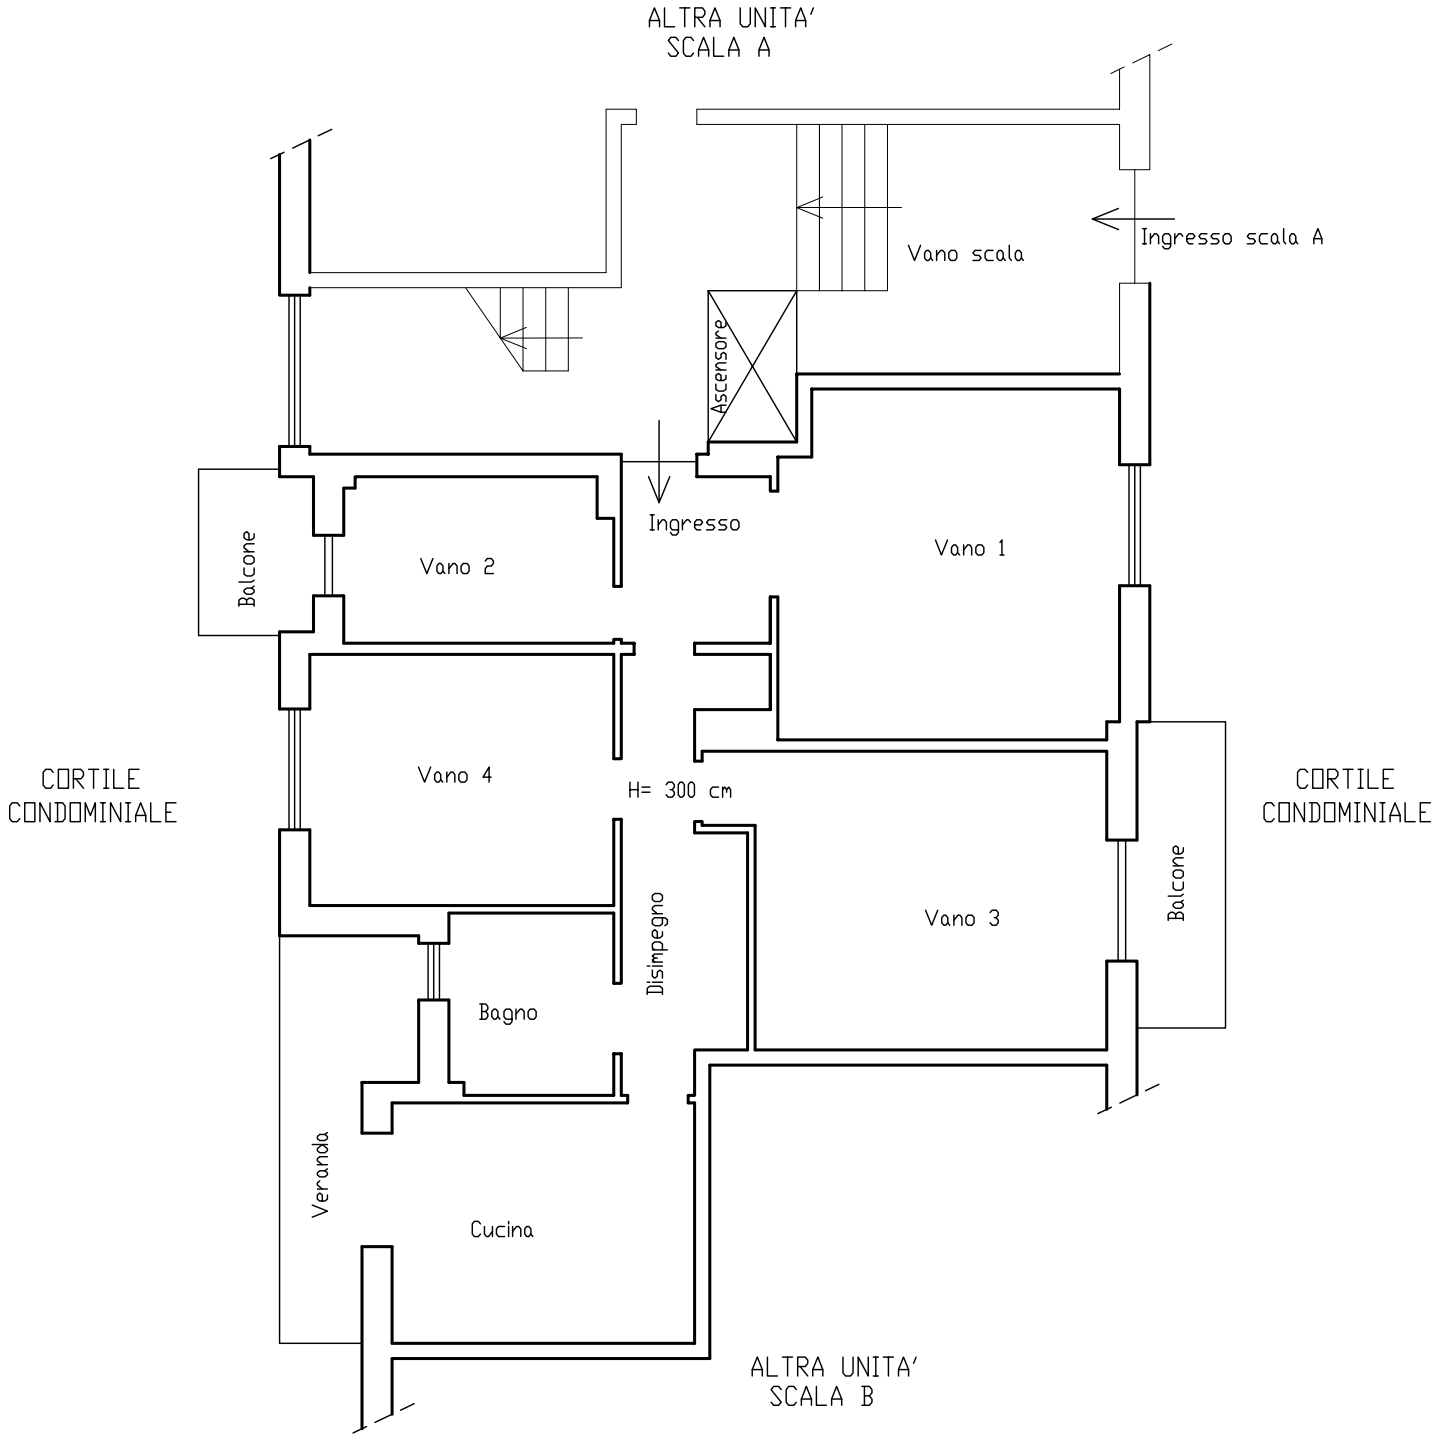

Nord

Scala 1:100

DATI CATASTALI

Foglio 28
Particella 44
Sub. 2
Categoria: A3, classe: 4

Firmato Da: SANGINISI VINCENZO Emesso Da: ARUBAPEC S.P.A. NG CA 3 Serial#: 496ecc68764e8a24dad8838d0685a0bd