

ALLEGATO 4


Rilievo planivolumetrico

PIANTA APPARTAMENTO
Piano Primo - H = 2,80 mt

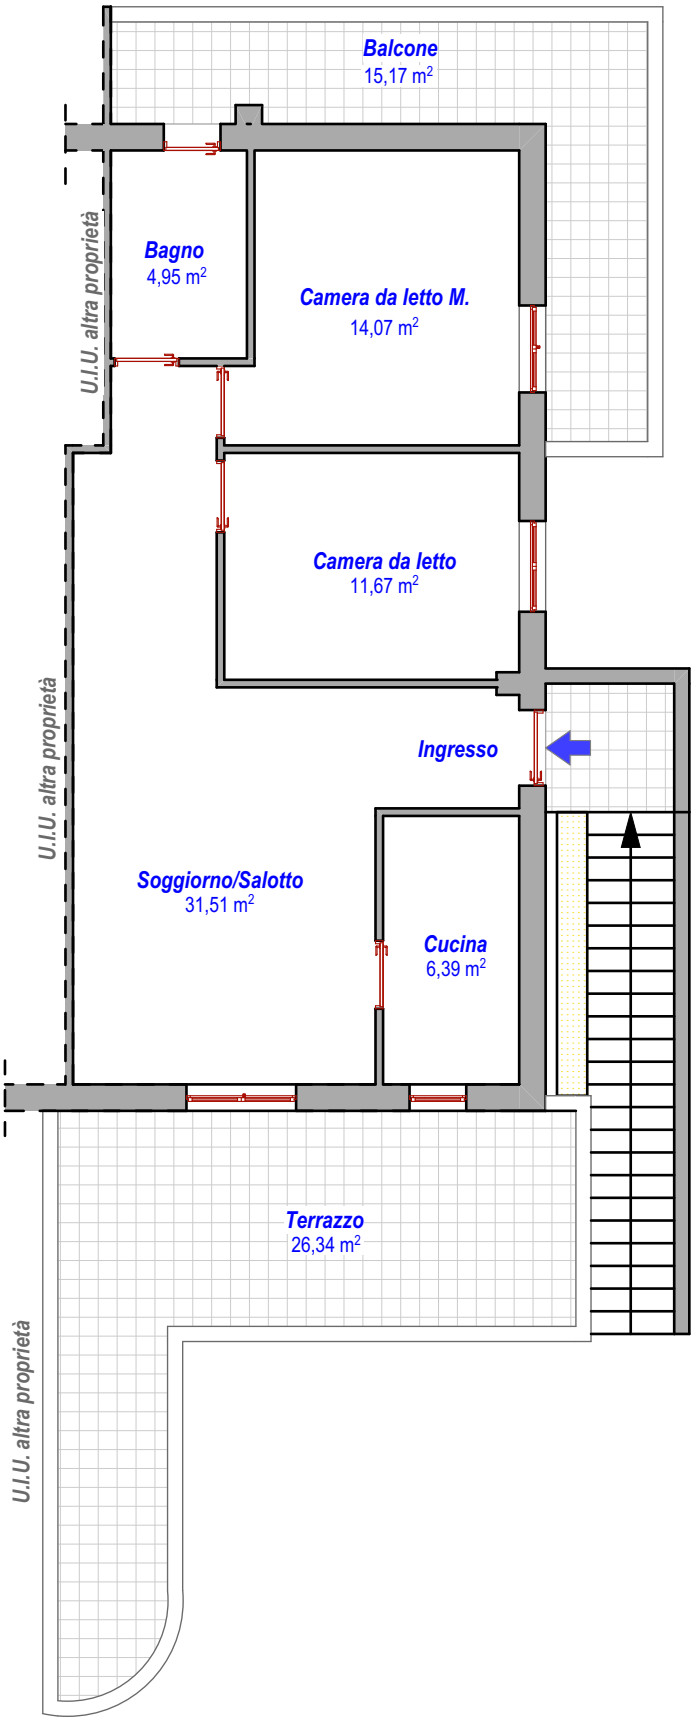

PIANTA LOCALE GARAGE
Piano Seminterrato - H = 3,45 mt

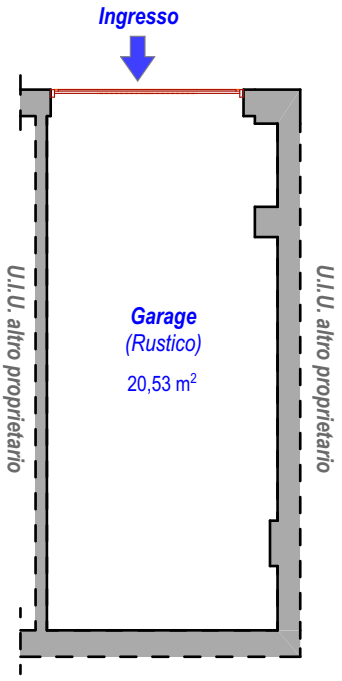

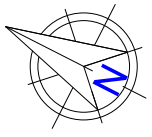

SCALA 1:100

