Data presentazione: 07/11/1990 - Data: 23/06/2026 - n. T146435 - Richiedente: FNTLSN72M19H620E

Mod. N (Nuovo Catasto Edilizio Urbano)

MINISTERO DELLE FINANZE

DIREZIONE GENERALE DEL CATASTO E DEI SERVIZI TECNICI ERARIALI

Lire 350


NUOVO CATASTO EDILIZIO URBANO

(R. DECRETO-LEGGE 13 APRILE 1939, N. 652)


Pianta dell'immobile situato nel Comune di S. Martino di V.zze Via G. Marconi n. 115

[redacted] -proprietario-


Allegata alla dichiarazione presentata all'Ufficio Tecnico Erariale di ROVIGO

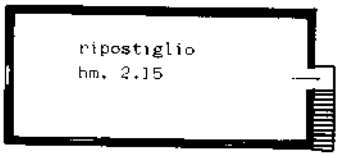

PIANTO PIANO PRIMO

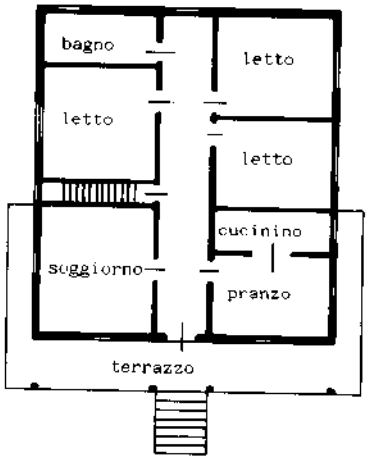

H 3.00

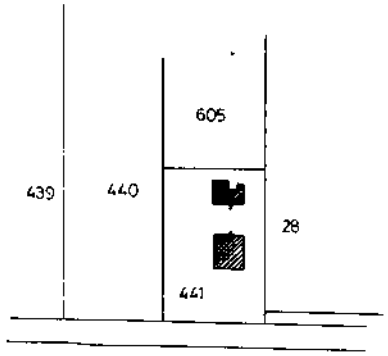

NCT
Fg. 14 Mapp. 441
1:2000

ORIENTAMENTO

SCALA DI 1:200

SPAZIO RISERVATO PER LE ANNOTAZIONI D'UFFICIO

DATA V 1990

PROT


F. 14
M. 441
Sub. 1

[redacted]

Ultima planimetria in atti

Data presentazione: 07/11/1990 - Data: 23/06/2026 - n. T146435 - Richiedente: FNTLSN72M19H620E
Totale schede: 2 - Formato di acquisizione: A3(297x420) - Formato stampa richiesto: A4(210x297)

Catasto dei Fabbricati - Situazione al 23/06/2026 - Comune di SAN MARTINO DI VENEZZE(H996) - < Foglio 14 - Particella 441 - Subalterno 1 >
Firmato Da: ITALGSAN CONTI Emesso Da: ARUBAPEC EU QUALIFIED CERTIFICATES CA G1 Serial#: 6a8c284f13fe01004bb462baa04407c

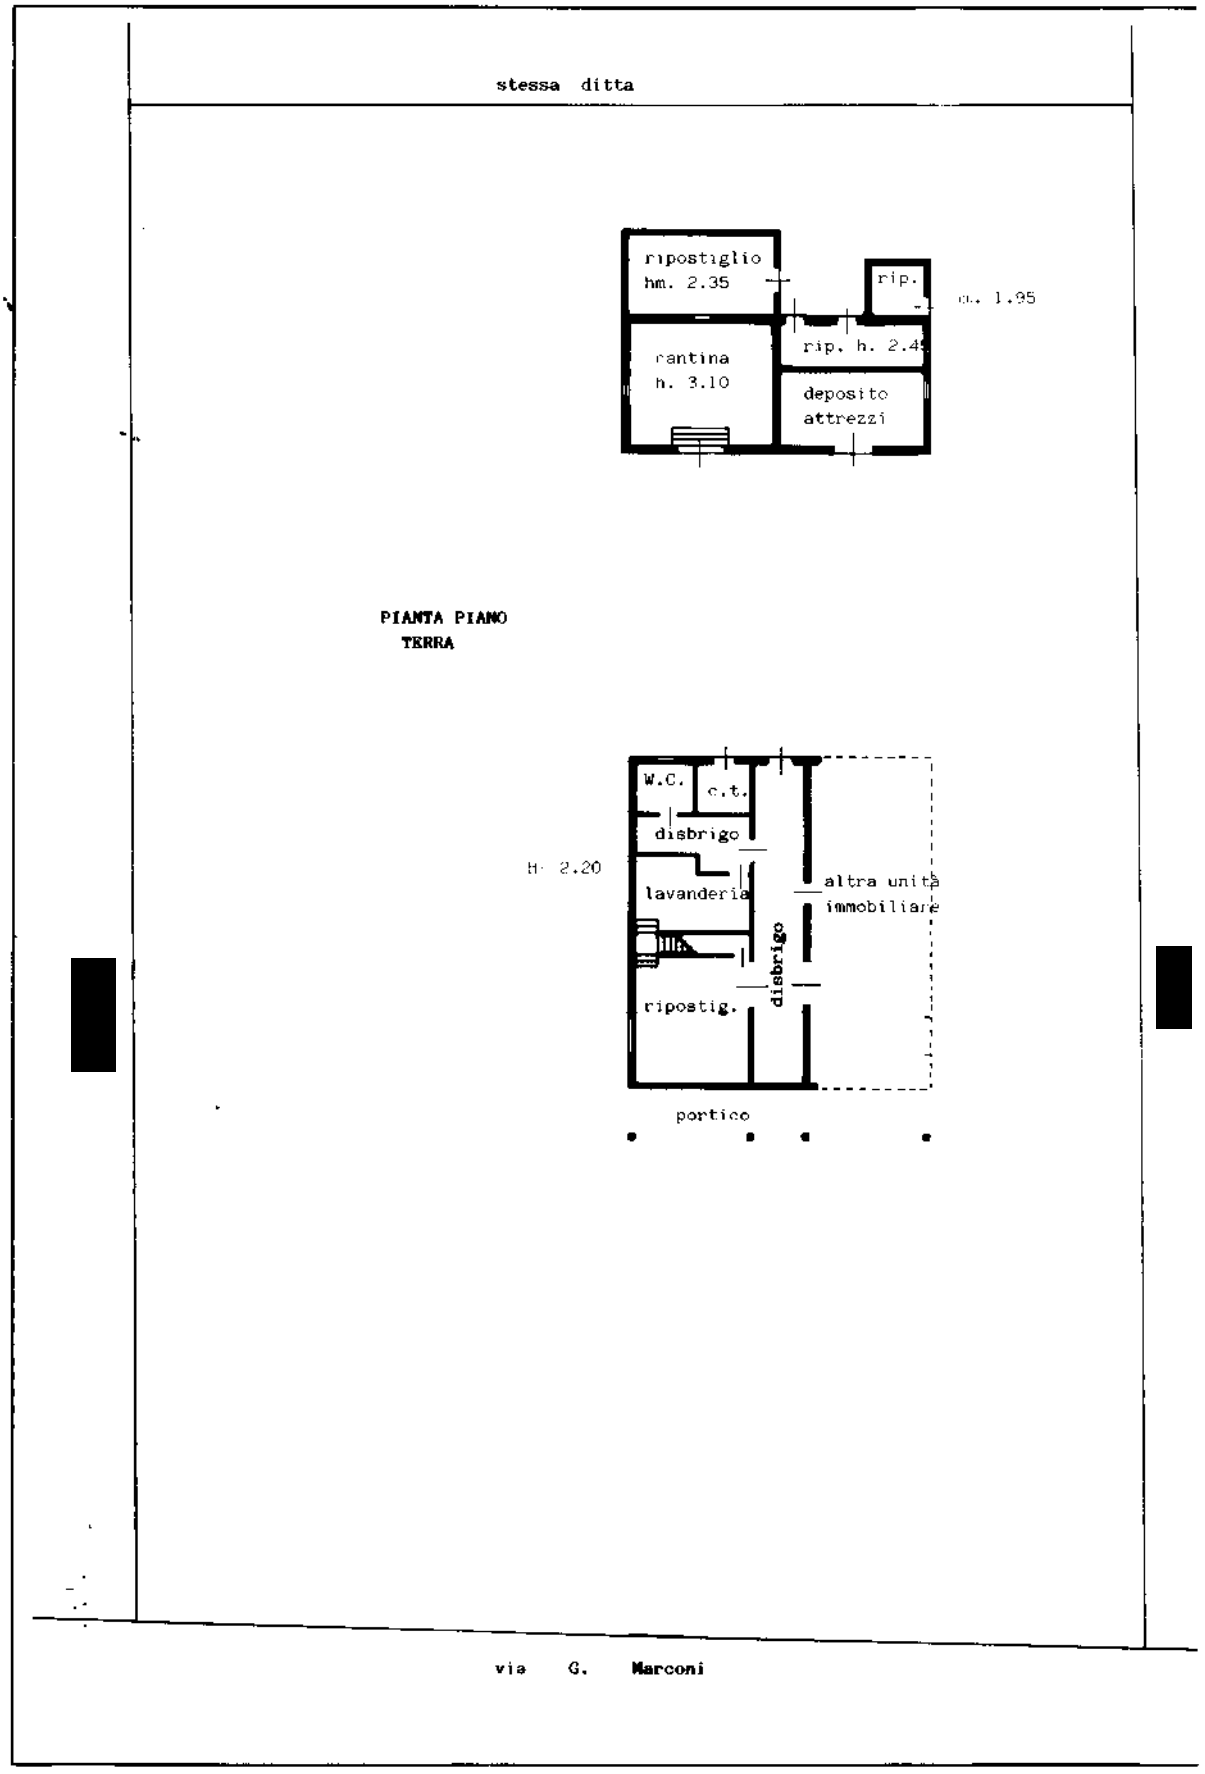

Ultima planimetria in atti

Catasto dei Fabbricati - Situazione al 23/06/2026 - Comune di SAN MARTINO DI VENEZZE(H996) - < Foglio 14 - Particella 441 - Subalterno 1 >
10 metri
Firmato Da: ALESSANDRO FINOCCHI Emesso Da: ARUBAPEC EU QUALIFIED CERTIFICATES CA G1 Serial#: 6a8c284f13fe01004bb462baa04407c

Data presentazione: 07/11/1990 - Data: 23/06/2026 - n. T146436 - Richiedente: FNTLSN72M19H620E

MODULARIO
F. rig. rend. 497


MINISTERO DELLE FINANZE
DIREZIONE GENERALE DEL CATASTO E DEI SS.TT.EE.

CATASTO EDILIZIO URBANO (RDL 13-4-1939, n. 652)


MOD. B (CEU)


LIRE 200

Planimetria di u.i.u. in Comune di S. Martino di V.zze via G. Marconi civ. 115

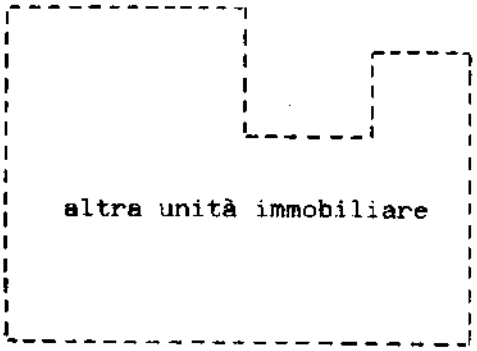

PIANTA PIANO TERRA h. 2.20

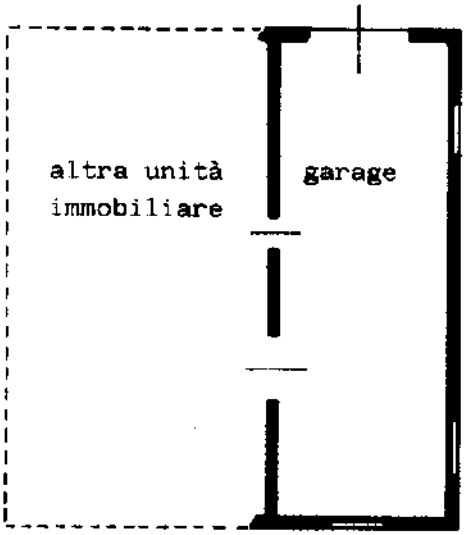

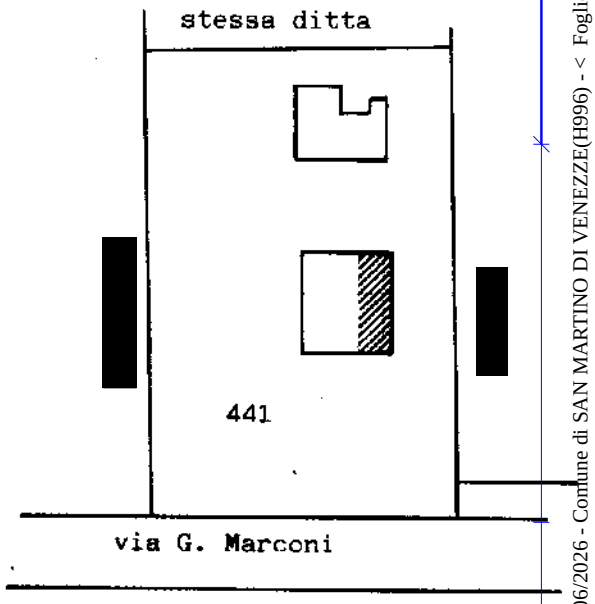

N.C.T.
Fg. 14 mapp. 441

1:1000

ORIENTAMENTO

SCALA DI 1: 200

Dichiarazione di N.C. ☐
Denuncia di variazione ☒

Identificativi catastali
Fg. 14 n. 441 sub. 2

[redacted]

RISERVATO ALL'UFFICIO
- 7 NOV. 1990
Pr. 251190

Catasto dei Fabbricati - Situazione al 23/06/2026 - Comune di SAN MARTINO DI VENEZZE(H996) - < Foglio 14 - Particella 441 - Subalterno 2 >
10 metri
Firmato Da: VITALE GIANFRANCO Emesso Da: ARUBAPEC EU QUALIFIED CERTIFICATES CA G1 Serial#: 6a8c28d13fe01004bb462baa04407c

Ultima planimetria in atti
Data presentazione: 07/11/1990 - Data: 23/0
Totale schede: 1 - Formato di acquisizione: A