Studio di Consulenza Tecnico Legale
Dott. Arch. Michele Favano
Via Filippini n. 56 - 89125 Reggio Calabria - Tel. 0965.812845 - cell. 347.4299112
Email: architettofavano@gmail.com
Pec: arch.michelefavano@pec.it

ALLEGATO 5

Pianta Appartamento Via Barlaam


[redacted]

PIANTA STATO DI FATTO
PIANO PIANO TERRA

RC/ FG 129 PLLA 155 SUB 10

SUPERFICIE IMMOBILE = mq 72.93 + LOGGIA mq 7.96 = 80.89 mq

PROPRIETA' FERROVIA

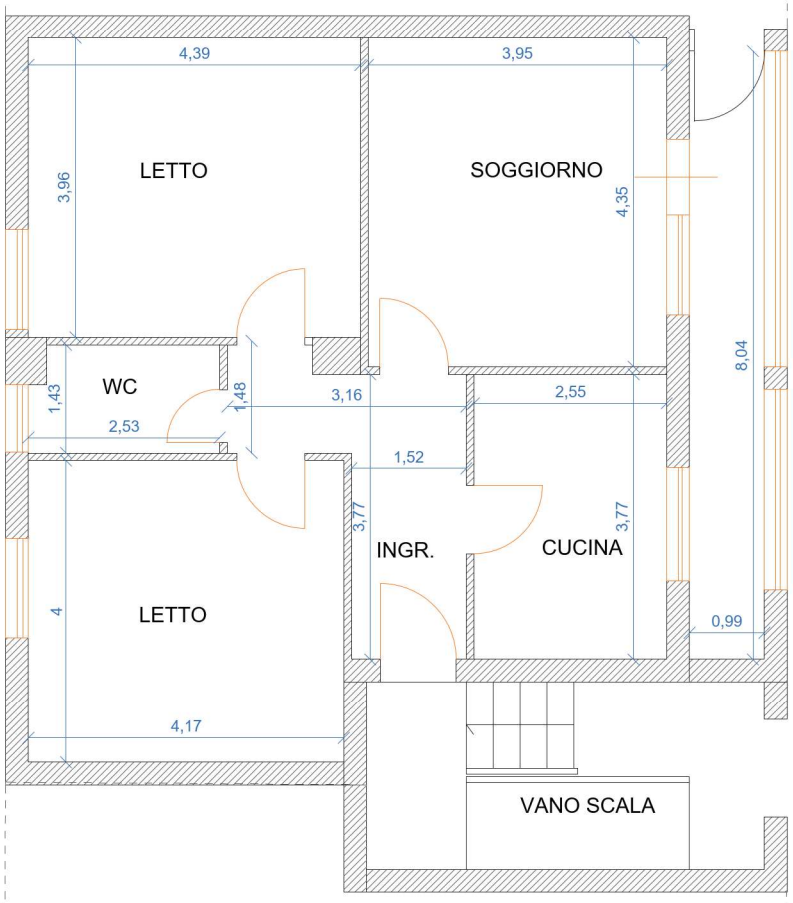

VIA BARLAAM

ALTRA DITTA

N

SCALA 1:100