
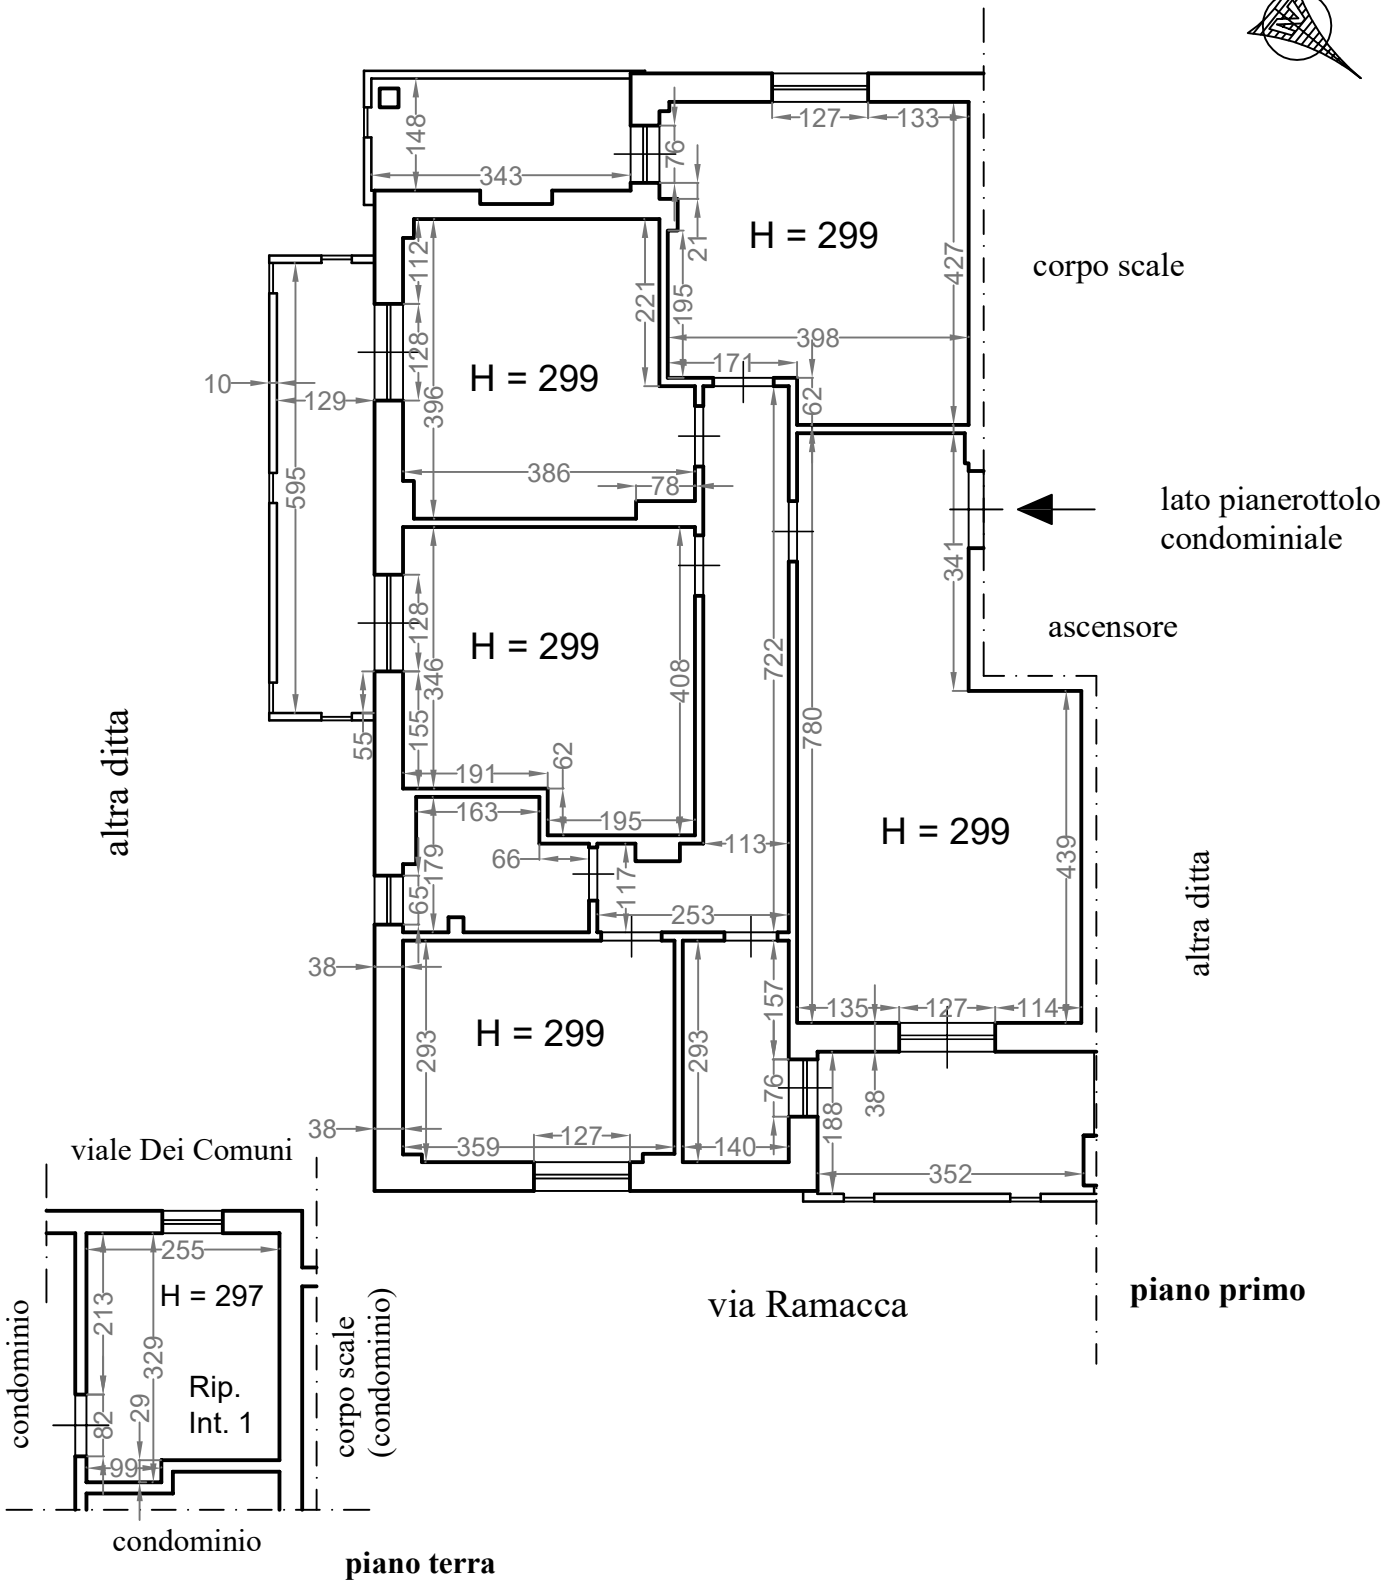


Rilievo metrico

Unità Immobiliare : appartamento piano primo (sub 1)

lato strada viale Dei Comuni

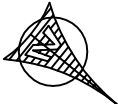

scala 1:100