
Data: 31/07/2025 - n. T333245 - Richiedente: Telematico

Agenzia delle Entrate

CATASTO FABBRICATI


Ufficio provinciale di Novara

ELABORATO PLANIMETRICO	Compilato da: Mazzeri Caterina	Iscritto all'albo: Ingegneri	Prov. Novara	N. 1688
Comune di Momo	Sezione:	Foglio: 43	Particella: 44	Protocollo n. [illegible] del 29/07/2025
Dimostrazione grafica dei subalterni			Tipo Mappale n. 58973 del 08/07/2025	Scala 1 : 500

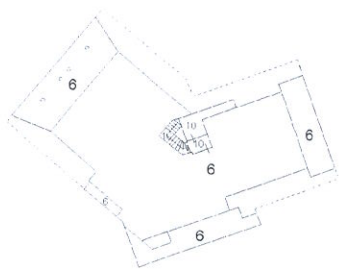


PIANO SECONDO

(Sottotetto)

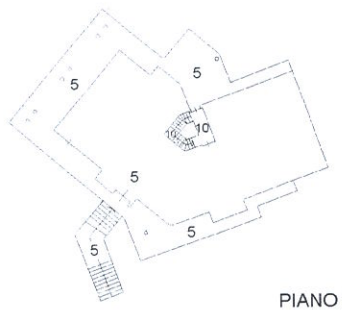

PIANO PRIMO

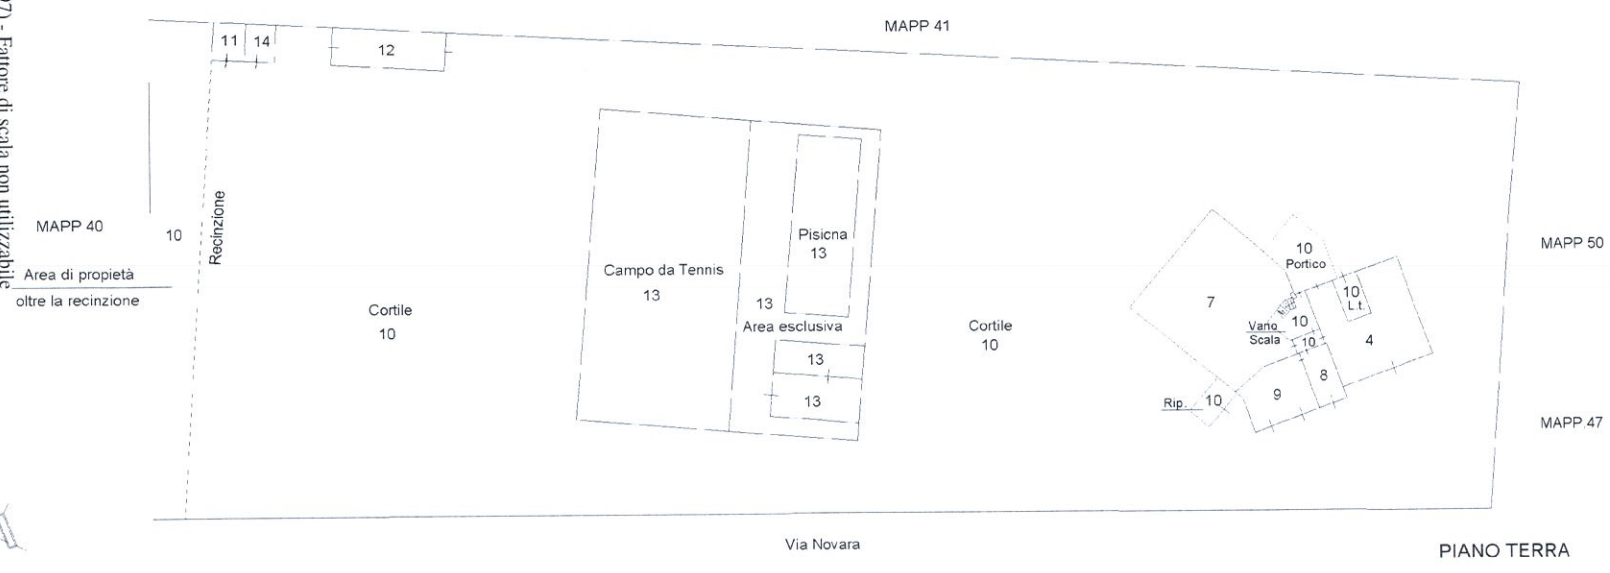

PIANO TERRA

Ultima planimetria in atti


Data: 31/07/2025 - n. T333245 - Richiedente: Telematico

Totale schede: 2 - Formato di acquisizione: A3(297x420) - Formato stampa richiesto: A4(210x297) - Fattore di scala non utilizzabile

Ultima planimetria in atti
Data: 31/07/2025 - n. T333245 - Richiedente: Telematico
Totale schede: 2 - Formato di acquisizione: A3(297x420) - Formato stampa richiesto: A4(210x297) - Fattore di scala non utilizzabile

Agenzia delle Entrate
CATASTO FABBRICATI
Ufficio provinciale di Novara

ELABORATO PLANIMETRICO	Compilato da: Mazzeri Caterina	Iscritto all'albo: Ingegneri	Prov. Novara	N. 1688
Comune di Momo	Sezione:	Foglio: 43	Particella: 44	Protocollo n. NO0063200 del 29/07/2025
Dimostrazione grafica dei subalterni		Tipo Mappale n. 58973 del 08/07/2025	Scala 1 : 500	

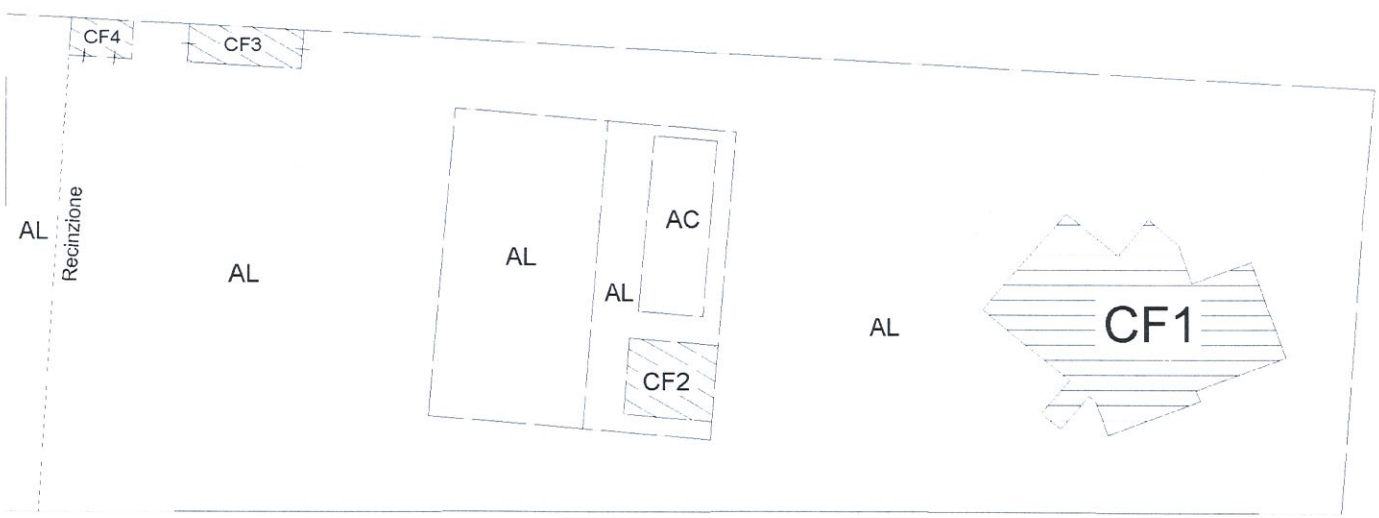

PIANO TERRA

Data: 31/07/2025 - n. T333245 - Richiedente: Telematico