Agenzia delle Entrate
CATASTO FABBRICATI
Ufficio Provinciale di Novara

Dichiarazione protocollo n. NO0065186 del 29/07/2025


Comune di Momo

Via Novara civ. 26

Identificativi Catastali:	Compilata da:
Sezione:	Mazzeri Caterina
Foglio: 43	Iscritto all'albo: Ingegneri
Particella: 44	Prov. Novara N. 1688
Subalterno: 6	

Planimetria

Scheda n. 1 Scala 1:200

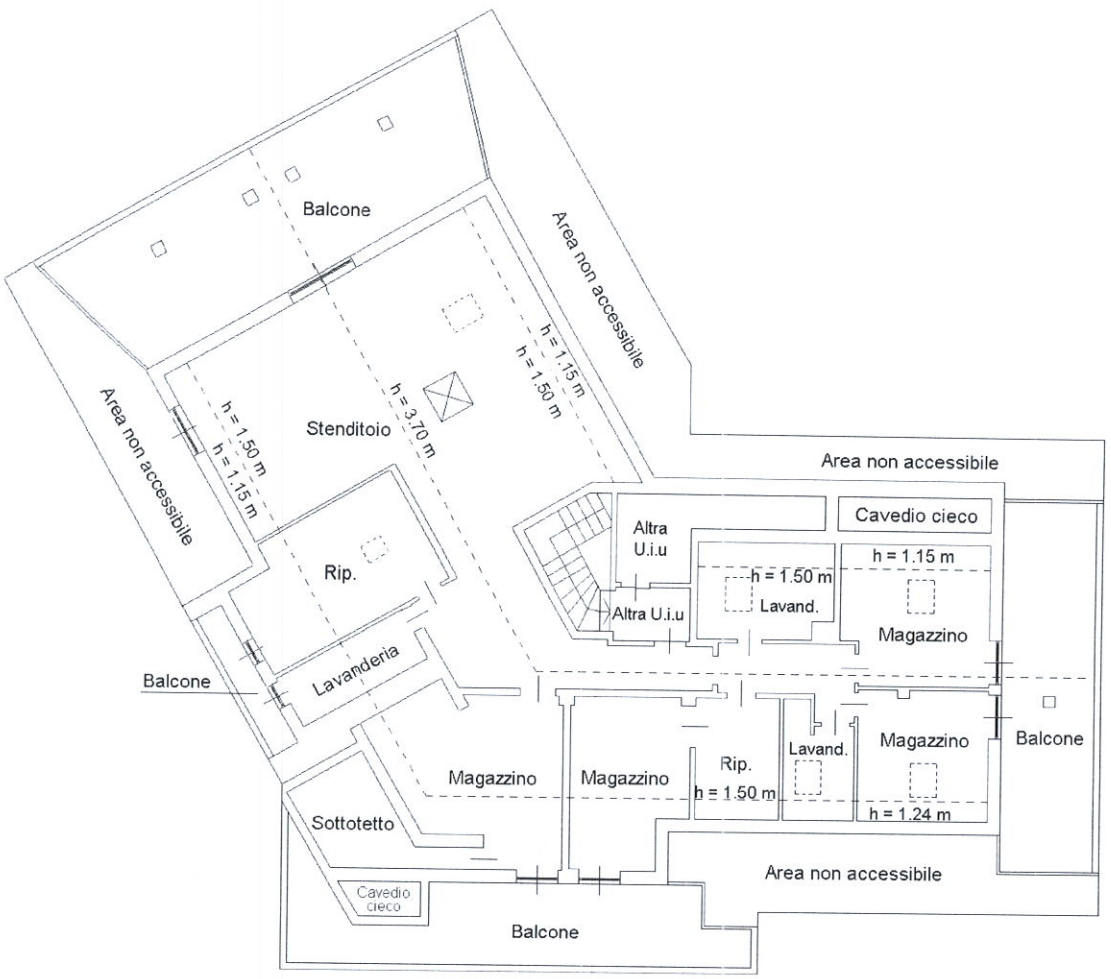

PIANO SECONDO
(Sottotetto)

Catasto dei Fabbricati - Situazione al 30/07/2025 - Comune di MOMO(F317) - < Foglio 43 - Particella 44 - Subalterno 6 >
VIA NOVARA n. 26 Piano 2

Ultima planimetria in atti