




Allegato n° 2

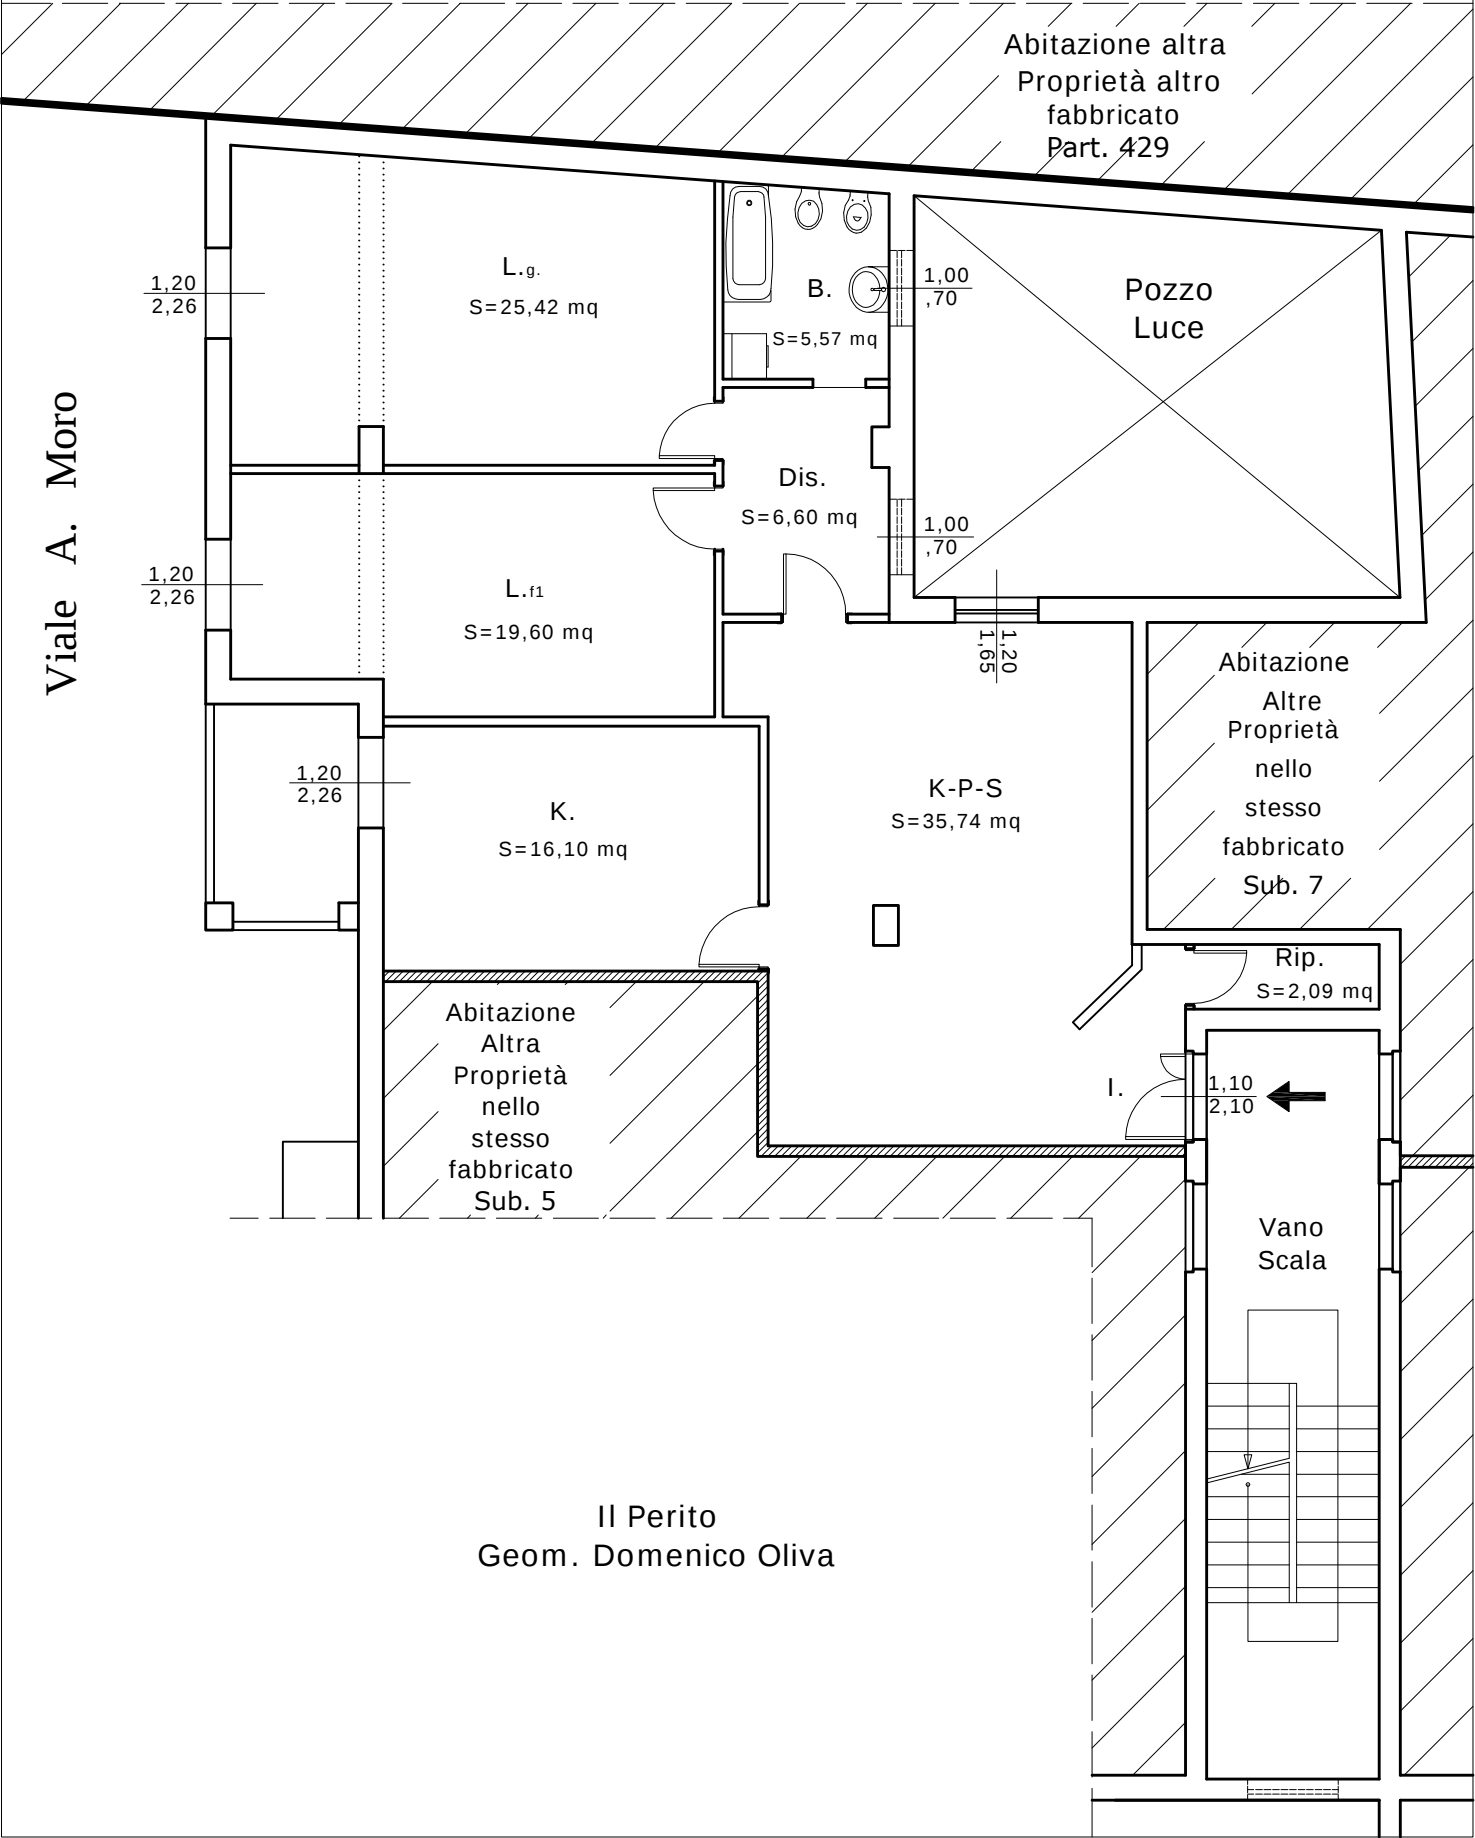

Il Perito
Geom. Domenico Oliva