
Agenzia del Territorio
CATASTO FABBRICATI
Ufficio provinciale di Novara


Dichiarazione protocollo n. NO0178242 del 19/12/2005
Planimetria di u.i.u. in Comune di Borgo Ticino
Via Xxv Aprile civ. SNC


Identificativi Catastali:
Sezione:
Foglio: 11
Particella: 1228
Subalterno: 9

Compilata da:
Trimarchi Antonio
Iscritto all'albo:
Geometri
Prov. Novara N. 2386

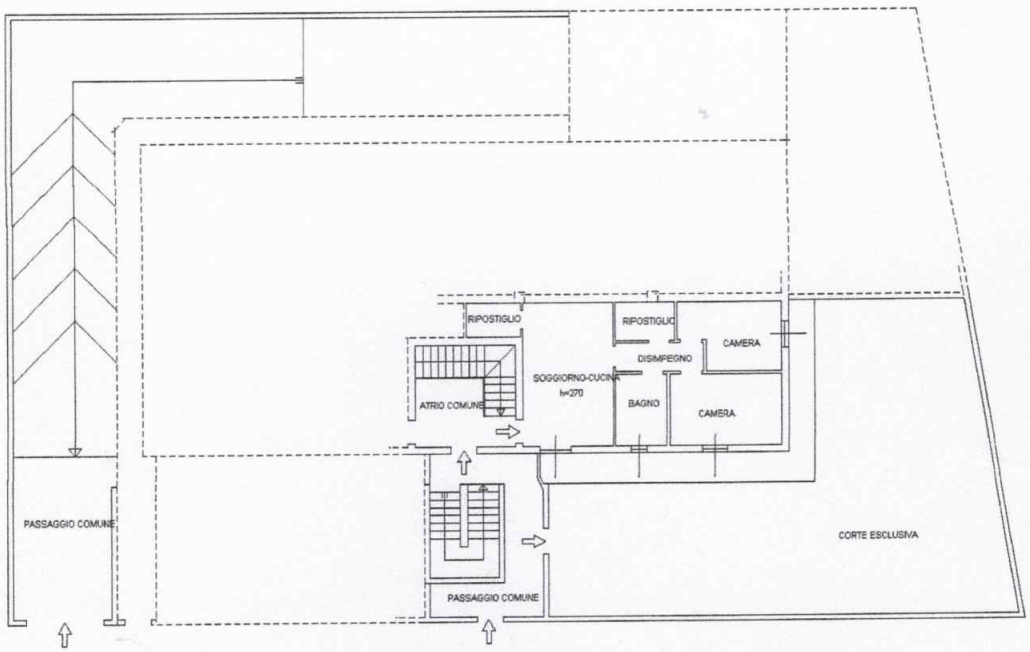

PIANO TERRA

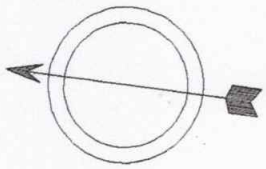

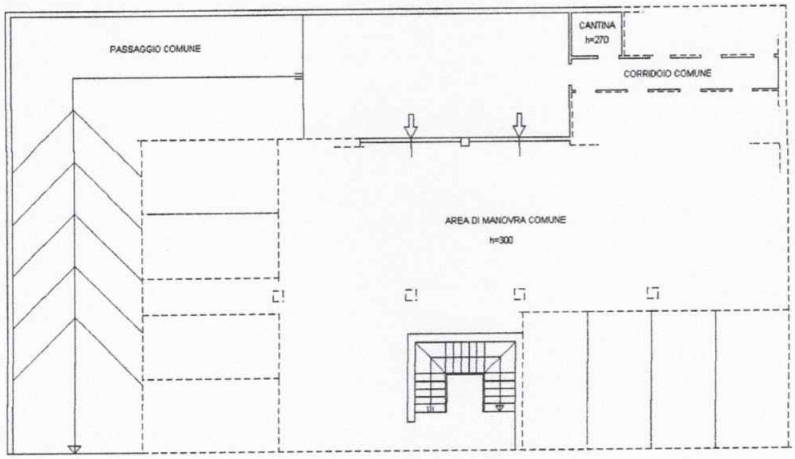

PIANO INTERRATO

10 metri

Scala 1: 200

Catasto dei Fabbricati - Situazione al 10/05/2023 - Comune di BORGO TICINO(B043) - < Foglio 11 - Particella 1228 - Subalterno 9 >
VIA XXV APRILE n. SNC Piano S1-T

Data: 10/05/2023 - n. T321411 - Richiedente: VRRLNZ61P25F952F


Agenzia del Territorio
CATASTO FABBRICATI
Ufficio Provinciale di
Novara

Dichiarazione protocollo n. NO0178242 del 19/12/2005
Planimetria di u.i.u. in Comune di **Borgo Ticino**
Via Xxv Aprile civ. **SNC**

Identificativi Catastali:
Sezione:
Foglio: 11
Particella: 1228
Subalterno: 19

Compilata da:
Trimarchi Antonio
Iscritto all'albo:
Geometri
Prov. **Novara** N. **2386**

Scheda n. 1 Scala 1: 200

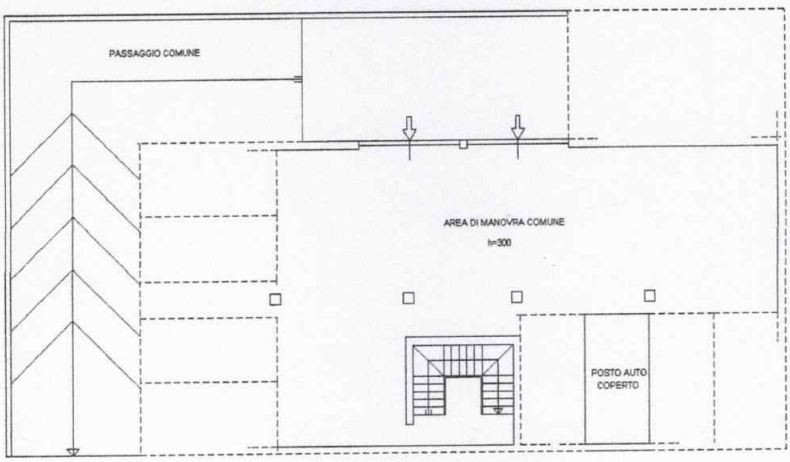

PIANO INTERRATO

10 metri

Catasto dei Fabbricati - Situazione al 10/05/2023 - Comune di BORGO TICINO(B043) - < Foglio 11 - Particella 1228 - Subalterno 19 >
VIA XXV APRILE n. SNC Piano S1

Data: 10/05/2023 - n. T321411 - Richiedente: VRRLNZ61P25F952F
Totale schede: 1 - Formato di acquisizione: A4(210x297) - Formato stampa richiesto: A3(297x420)
Ultima planimetria in atti