Agenzia del Territorio
CATASTO FABBRICATI
Ufficio Provinciale di
Novara

Dichiarazione protocollo n. 000255133 del 18/12/2002

Planimetria di u.i.u. in Comune di Borgomanero

Via Canuggioni civ. 16


Identificativi Catastali:
Sezione:
Foglio: 13
Particella: 754
Subalterno: 6

Compilata da:
Cardani Marzia

Iscritto all'albo:
Geometri

Prov. Vercelli N. 1592

Scheda n. 1 Scala 1:200

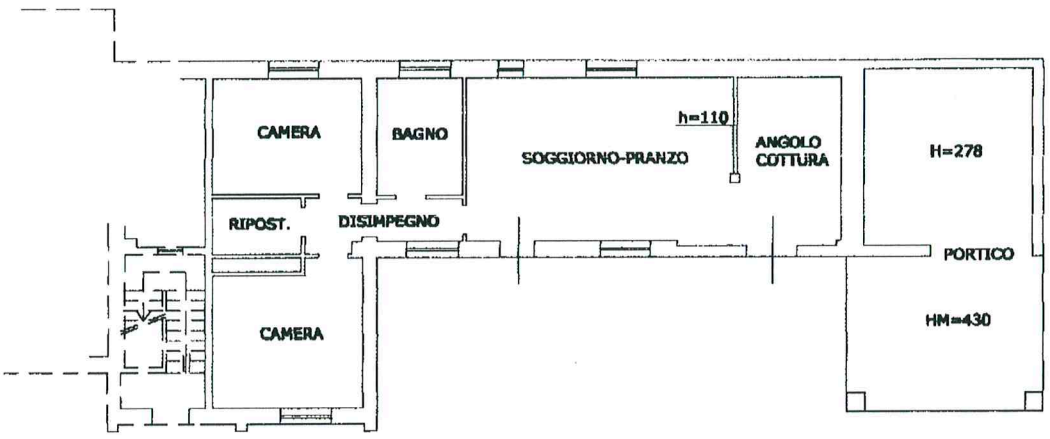

PIANO TERRA H=285

N

Catasto dei Fabbricati - Situazione al 23/04/2020 - Comune di BORGOMANERO (B019) - < Foglio: 13 - Particella: 754 - Subalterno: 6 >
LOCALITA' CASALE CANUGGIONI n. 16 piano: T;