Data: 08/01/2024 - n. T346369 - Richiedent

Agenzia del Territorio
CATASTO FABBRICATI
Ufficio Provinciale di
Avellino

Dichiarazione protocollo n. AV0031701 del 12/02/2008

Planimetria di u.i.u.in Comune di Ariano Irpino

Contrada Cerreto civ. SN

Identificativi Catastali:
Sezione:
Foglio: 40
Particella: 848
Subalterno: 7

Compilata da:
Di Furia Romano

Iscritto all'albo:
Architetti

Prov. Avellino N. 875

Scheda n. 1 Scala 1:500

Piano terra

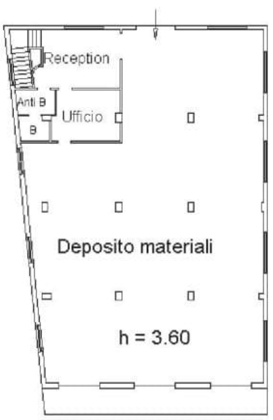

Piano S/1

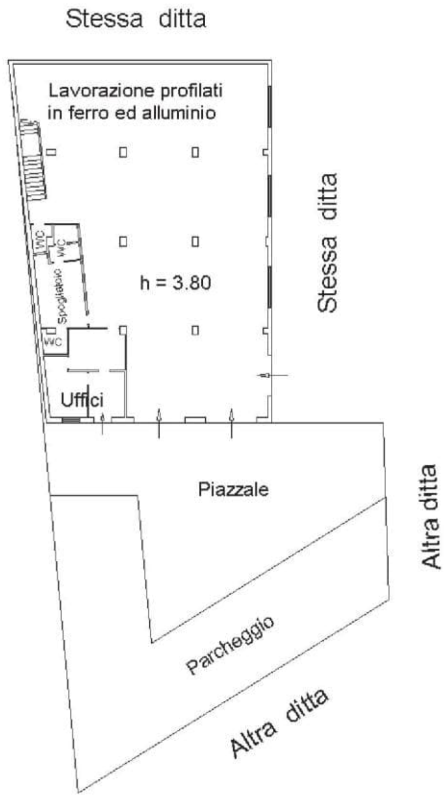

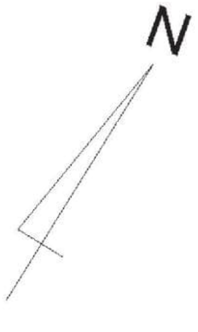

il Tecnico

Ultima planimetria in atti

Data: 08/01/2024 - n. T346369 - Richied

Totale schede: 1 - Formato di acquisizior esto: A4(210x297)

10 metri

Catasto dei Fabbricati - Situazione al 08/01/2024 - Comune di ARIANO IRPINO(A399) - < Foglio 40 - Particella 848 - Subalterno 7 >

Firmato Da: [illegible] QUALIFIED ELECTRONIC SIGNATURE CA Serial#: 20dd86