

Data: 17/09/2025 - n. T144090 - Richiedente: FRTFBA94T16C514Z

Totale schede: 1 - Formato di acquisizione: A4(210x297) - Formato stampa richiesto: A4(210x297)

civ. SNC

Compilata da:  
Buttiglione Vincenzo

Iscritto all'albo:  
Architetti

Iscritto all'albo:  
Architetti


Prov. Foggia

N. 324

Scala 1:200

Piano Terra  
H = 2.75 mt.

Altra ditta

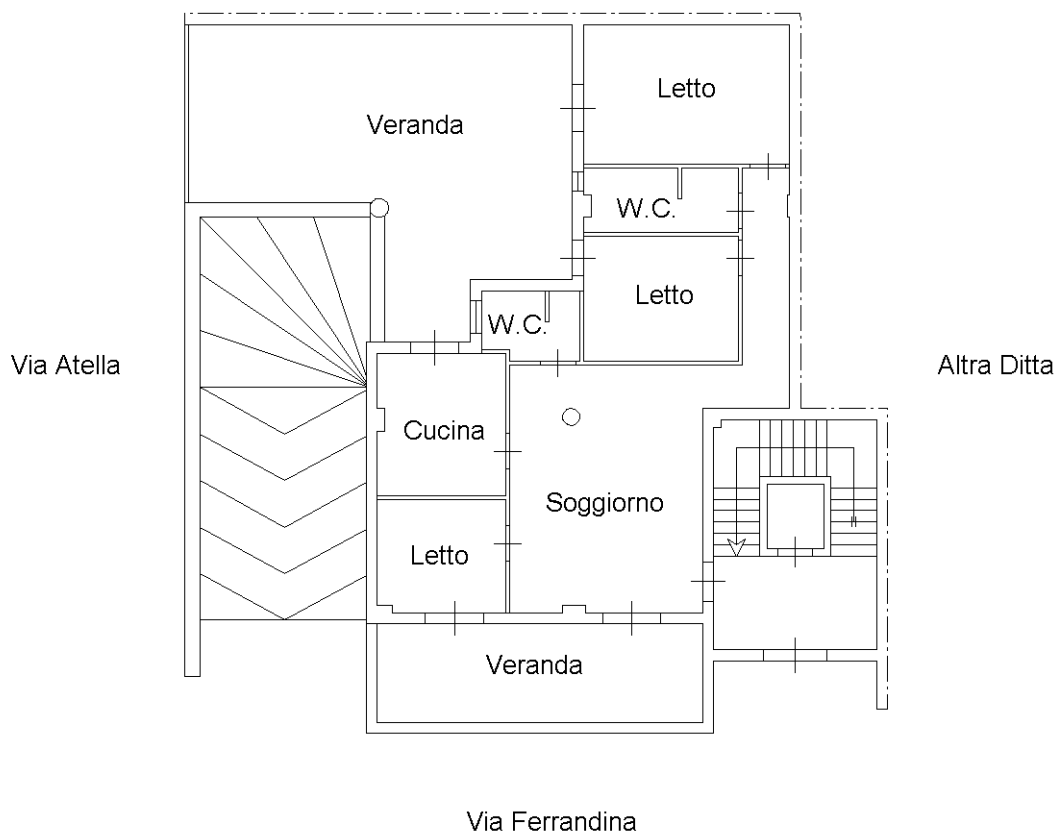

Nord



Catasto dei Fabbricati - Situazione al 17/09/2025 - Comune di CERIGNOLA (C514) - < Foglio 295 - Particella 1003 - Subalterno 18 >  
 Firmato D:\CERIGNOLA\ANDELEM\6356 Data 17/09/2025 ore 16:56 Da INANITPA065 FIRMA QUALIFICATA Serial#: 3b07e0d1dd4d17a6