
N=8500
E=13100
1 Particella: 197
Scala originale: 1:2000
Dimensione cornice: 534.000 x 378.000 metri
Comune: (CT) LINGUAGLOSSA
Foglio: 12
18-Apr-2023 16:30:43
Protocollo pratica T321727/2023
Via Libertà
Via Dante
Via Umberto I
Via Mazzini
Via Piano
Via Circum Etnea
Ferrovia
Fiume Fondo
1/15
16/11

Agenzia del Territorio
CATASTO FABBRICATI
Ufficio Provinciale di
Catania

Dichiarazione protocollo n. CT0335122 del 25/06/2009


Planimetria di u.i.u. in Comune di Linguaglossa

Via Dante Alighieri civ. 222-224-22


Identificativi Catastali:
Sezione:
Foglio: 12
Particella: 197
Subalterno:

[redacted]
Iscritto all'albo:
Ingegneri
Prov. Catania N. 5510


Scheda n. 1 Scala 1:200

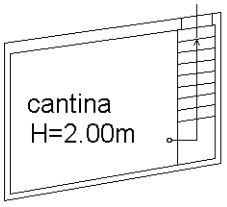

PIANO SEMINTERRATO

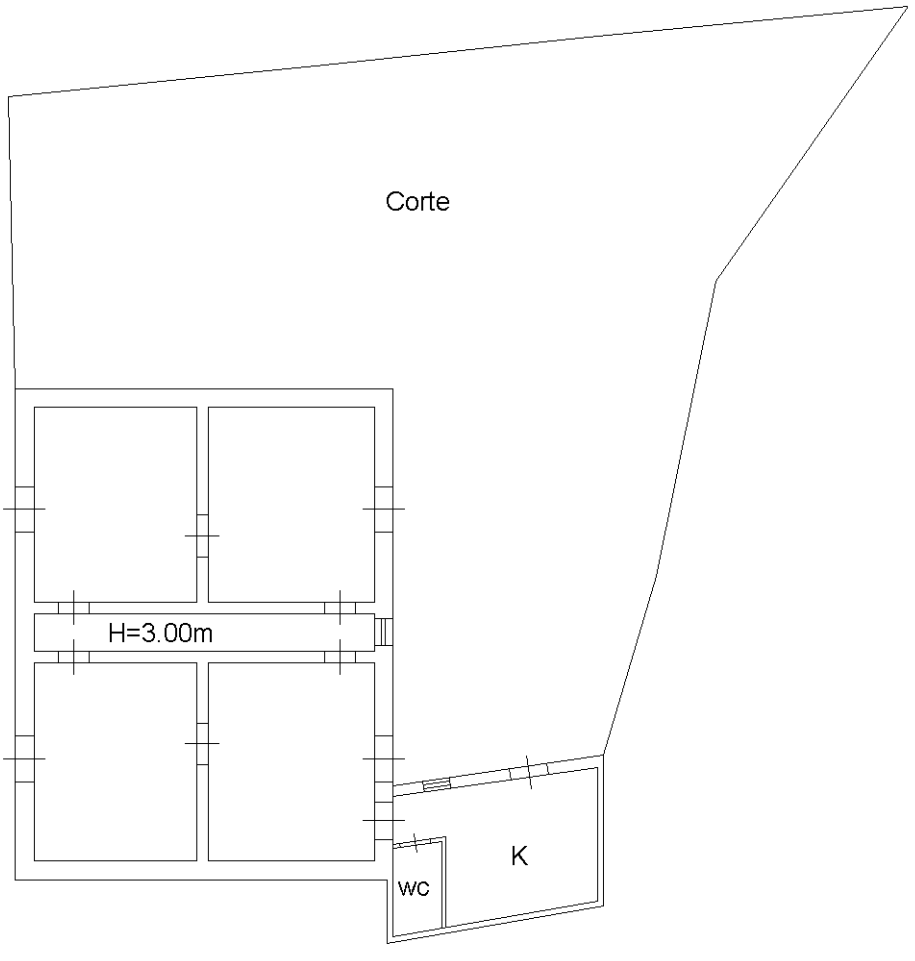

PIANO TERRA

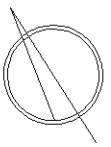

10 mm

Catasto dei Fabbricati - Situazione al 31/01/2023 - Comune di LINGUAGLOSSA(E602) - < Foglio 12 - Particella 197 - Subalterno >
VIA DANTE ALIGHIERI n. 222-224-226 Piano T-S1

Ultima planimetria in atti