Tribunale di Rovigo

PROCEDURA DI ESECUZIONE IMMOBILIARE

promossa da: **AMCO - ASSET MANAGEMENT COMPANY S.P.A.**

contro: [redacted]


N° Gen. Rep. **60/2026**
data udienza ex art. 569 c.p.c.: 09-10-2026 ore 11:45

Giudice Delle Esecuzioni: **Dott. ANDREA PAOLONE**

ELENCO DEGLI ALLEGATI

- Estratto di mappa catastale;
- visure catastali aggiornate;
- planimetrie catastali ed elaborato planimetrico;
- elenco formalità aggiornamento conservatoria RR.II. iscrizioni ipotecarie e trascrizioni - pregiudizievoli;
- estratto del piano urbanistico del Comune di Fiesso Umbertiano;
- documentazione tecnica rilasciata dall'Ufficio Tecnico Comunale;
- planimetria quotata dell'immobile e tabella delle superfici dell'abitazione;
- titolo di provenienza;
- documentazione fotografica.

Firmato Da: TUMMINELLO PAOLO Emesso Da: INFOCAMERE QUALIFIED ELECTRONIC SIGNATURE CA Serial#: 3b7f7b

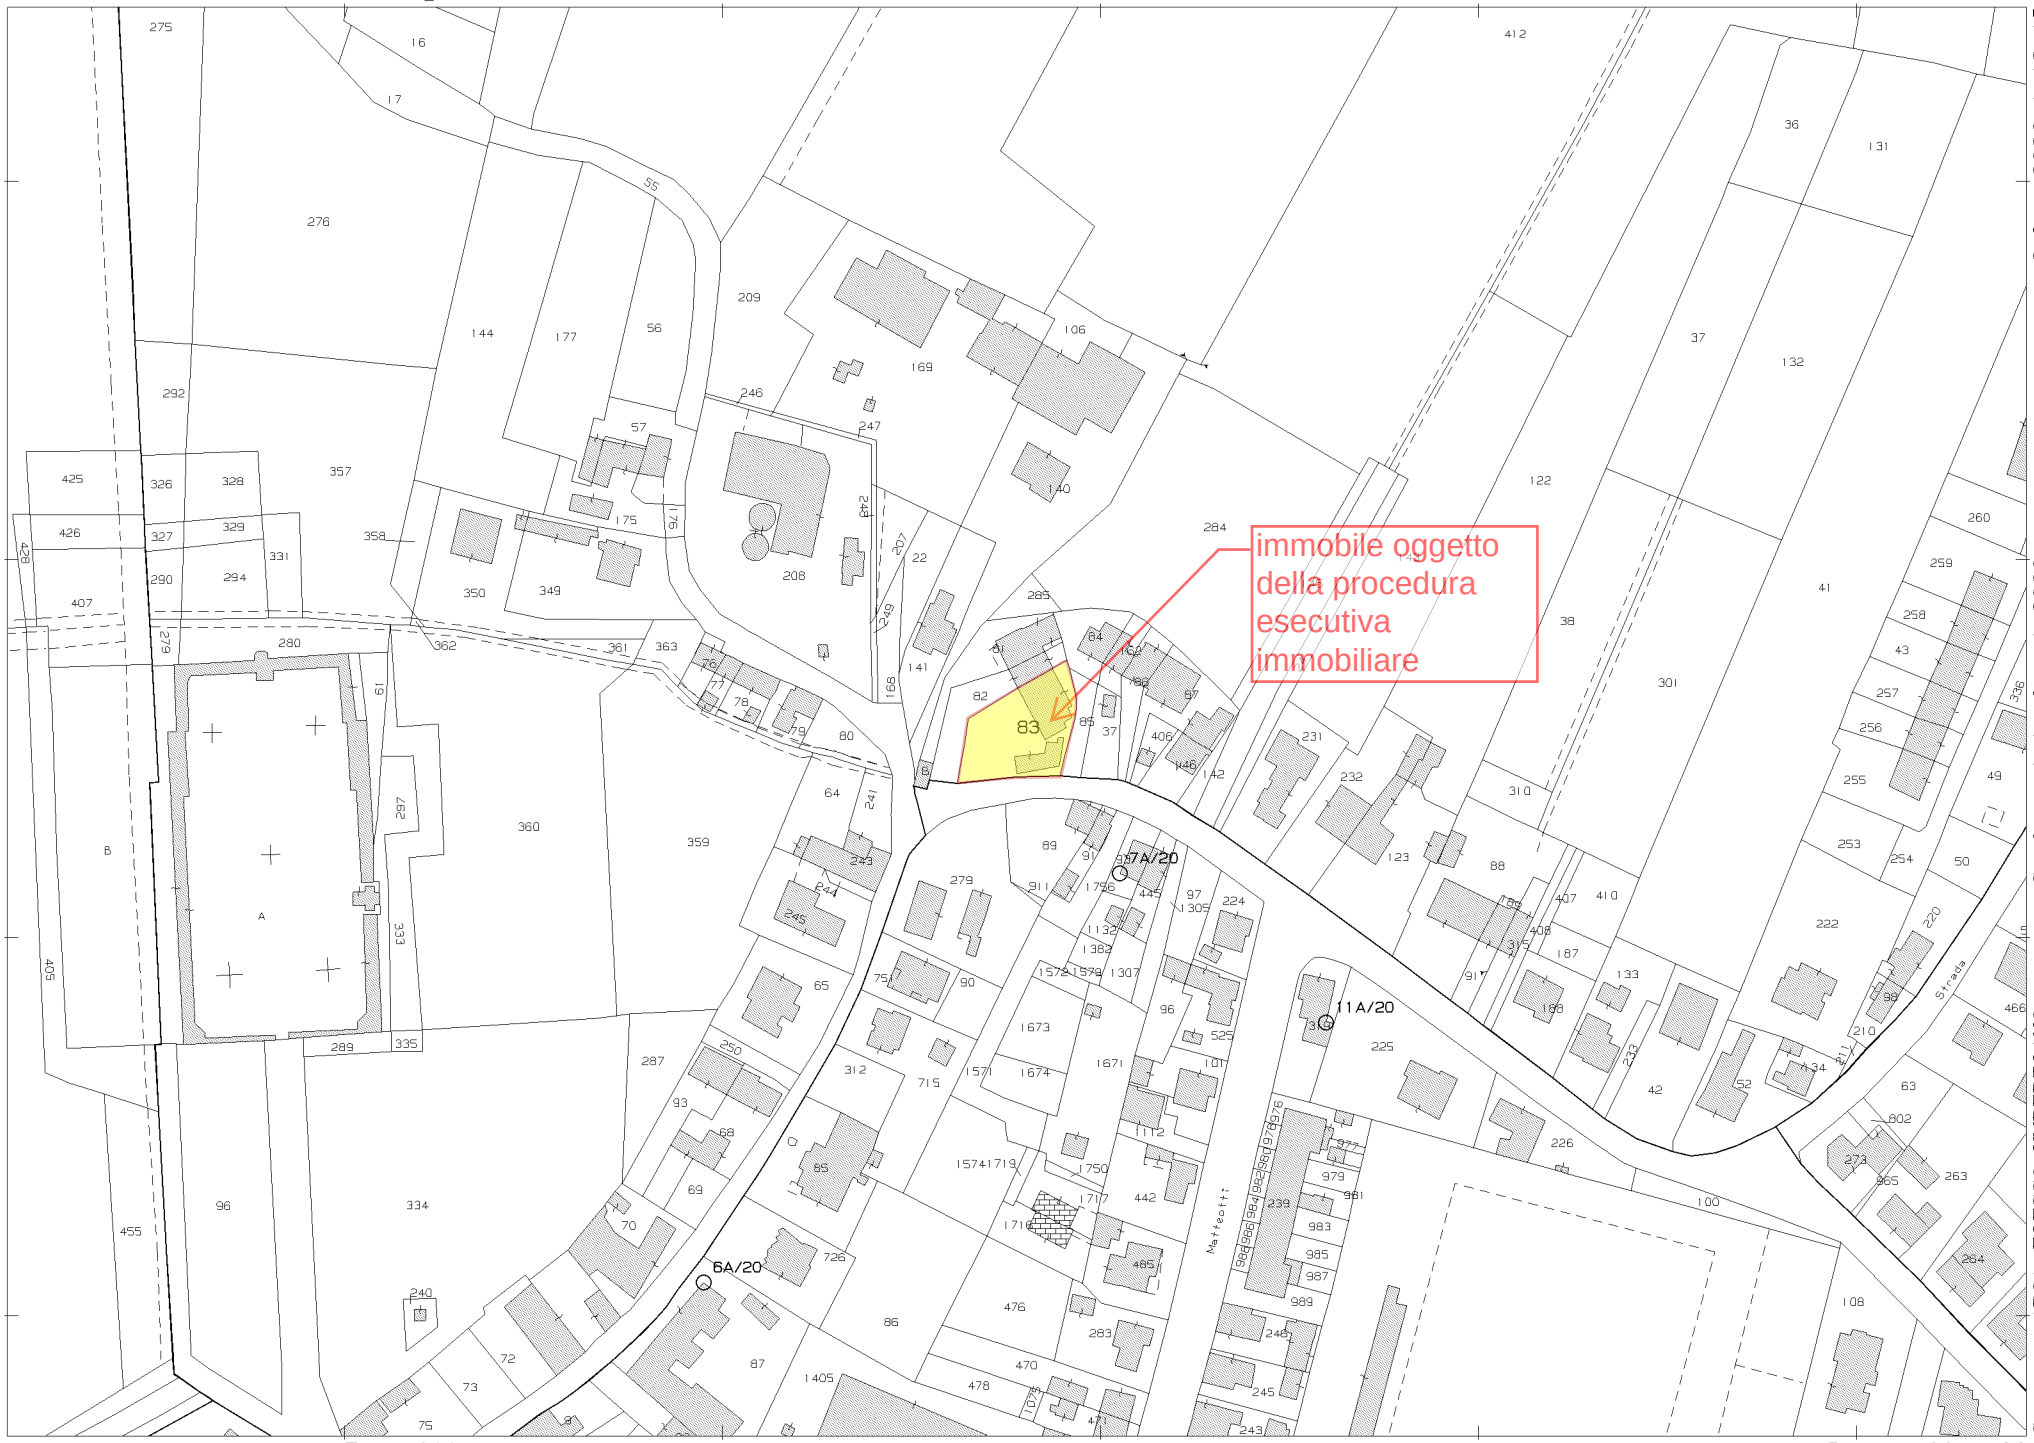

N=47900

E=-11900

1 Particella: 83

Comune: (RO) FIESSO UMBERTIANO Scala originale: 1:2000 8-Lug-2026 1:12:15
Foglio: 9 Dimensione cornice: 534.000 x 378.000 m. Protocollo pratica T4337/2026

Firmato Da: TUMMINELLO PAOLO Emesso Da: INFOCAMERE QUALIFIED ELECTRONIC SIGNATURE CA Serial#: 3b7f7b