Tribunale di Rovigo

PROCEDURA DI ESECUZIONE IMMOBILIARE

promossa da: **AMCO - ASSET MANAGEMENT COMPANY S.P.A.**

contro: [redacted]

N° Gen. Rep. **60/2026**
data udienza ex art. 569 c.p.c.: 09-10-2026 ore 11:45

Giudice Delle Esecuzioni: **Dott. ANDREA PAOLONE**


ELENCO DEGLI ALLEGATI

- Estratto di mappa catastale;
- visure catastali aggiornate;
- planimetrie catastali ed elaborato planimetrico;
- elenco formalità aggiornamento conservatoria RR.II. iscrizioni ipotecarie e trascrizioni - pregiudizievoli;
- estratto del piano urbanistico del Comune di Fiesso Umbertiano;
- documentazione tecnica rilasciata dall'Ufficio Tecnico Comunale;
- planimetria quotata dell'immobile e tabella delle superfici dell'abitazione;
- titolo di provenienza;
- documentazione fotografica.


Firmato Da: TUMMINELLO PAOLO Emesso Da: INFOCAMERE QUALIFIED ELECTRONIC SIGNATURE CA Serial#: 3b7f7b

Geom. Paolo Tumminello
STUDIO CONSULENZE E PROGETTI
45034 - Canaro (RO) - Piazza XX Settembre, 160 - tel. 0425 440086, cellulare 333 / 5975139
Posta internet: paolotummi@gmail.com Pec: paolo.tumminello@geopec.it
C.F. TMM PLA 58B28 H620A Partita I.V.A.00701850299

Tribunale di Rovigo
PROCEDURA DI ESECUZIONE IMMOBILIARE promossa da: **AMCO - ASSET MANAGEMENT COMPANY S.P.A.** contro: [redacted] N° Gen. Rep. **60/2026**

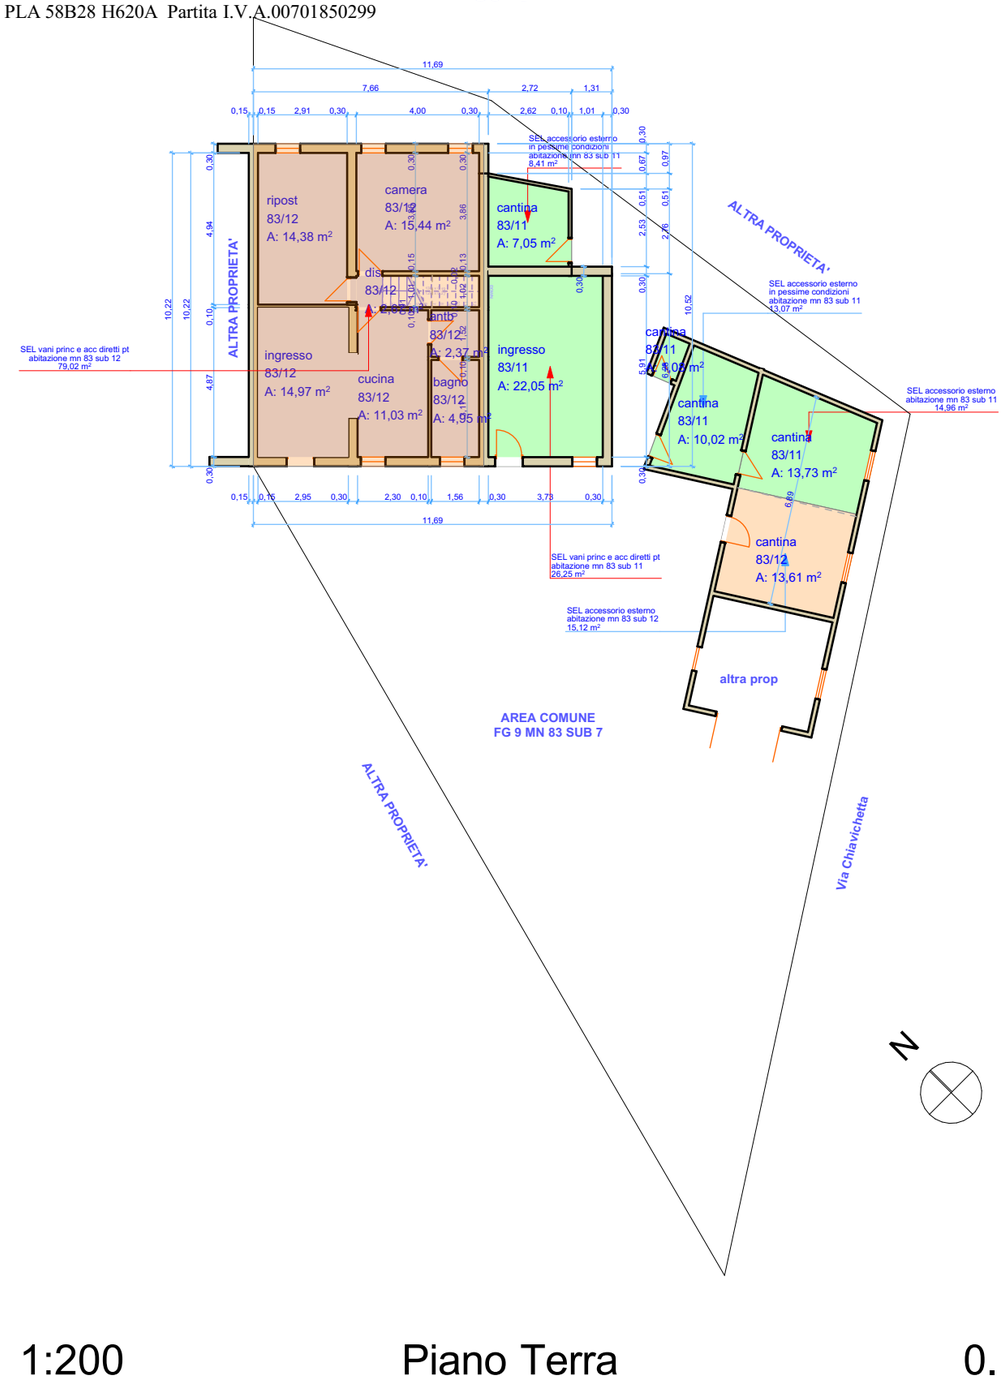

1:200 Piano Terra 0.

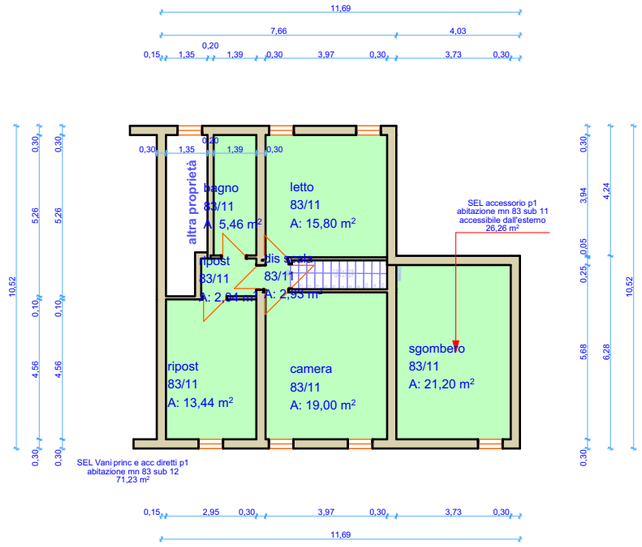

1. Piano 1:200

LOTTO N. 1 ABITAZIONE E PERTINENZA MN 83 SUB 11

LOTTO N. 2 ABITAZIONE E PERTINENZA MN 83 SUB 12


ESECUZIONE IMMOBILIARE N. 60/2025 - IMMOBILE IN FIESSO UNBERTIANO VIA CHIAVICHETTA				
LOTTO N. 1 Fg. 9 mn	Categoria zona	Nome Piano Ospite	Descr.	Area Misurata
83/11				
	Residenziale	Piano Terra	ingresso	22,05
	Residenziale	1. Piano	bagno	5,46
	Residenziale	1. Piano	camera	19,00
	Residenziale	1. Piano	dis scala	2,93
	Residenziale	1. Piano	letto	15,80
	Residenziale	1. Piano	ripost	15,78
				Totale 81,02 m²
	Accessori indiretti	Piano Terra	cantina	31,88
	Accessori indiretti	1. Piano	sgombero	21,20
				Totale 53,08 m²
				Totale compl. 134,10 m²

ESECUZIONE IMMOBILIARE N. 60/2025 - IMMOBILE IN FIESSO UNBERTIANO VIA CHIAVICHETTA				
LOTTO N. 2 Fg. 9 mn	Categoria zona	Nome Piano Ospite	Descr.	Area Misurata
83/12				
	Residenziale	Piano Terra	antb	2,37
	Residenziale	Piano Terra	bagno	4,95
	Residenziale	Piano Terra	camera	15,44
	Residenziale	Piano Terra	cucina	11,03
	Residenziale	Piano Terra	dis	2,67
	Residenziale	Piano Terra	ingresso	14,97
	Residenziale	Piano Terra	ripost	14,38
				Totale 65,81 m²
	Accessori indiretti	Piano Terra	cantina	13,61
				Totale 13,61 m²
				Totale compl. 79,42 m²

Firmato Da: TUMMINELLO PAOLO Emesso Da: INFOCAMERE QUALIFIED ELECTRONIC SIGNATURE CA Serial#: 3b7f7b

Geom. Paolo Tumminello
STUDIO CONSULENZE E PROGETTI
45034 - Canaro (RO) - Piazza XX Settembre, 160 - tel. 0425 440086, cellulare 333 / 5975139
Posta internet: paolotummi@gmail.com Pec: paolo.tumminello@geopec.it
C.F. TMM PLA 58B28 H620A Partita I.V.A.00701850299

Tribunale di Rovigo
PROCEDURA DI ESECUZIONE IMMOBILIARE promossa da: **AMCO - ASSET MANAGEMENT COMPANY S.P.A.** contro: [redacted] N° Gen. Rep. **60/2026**

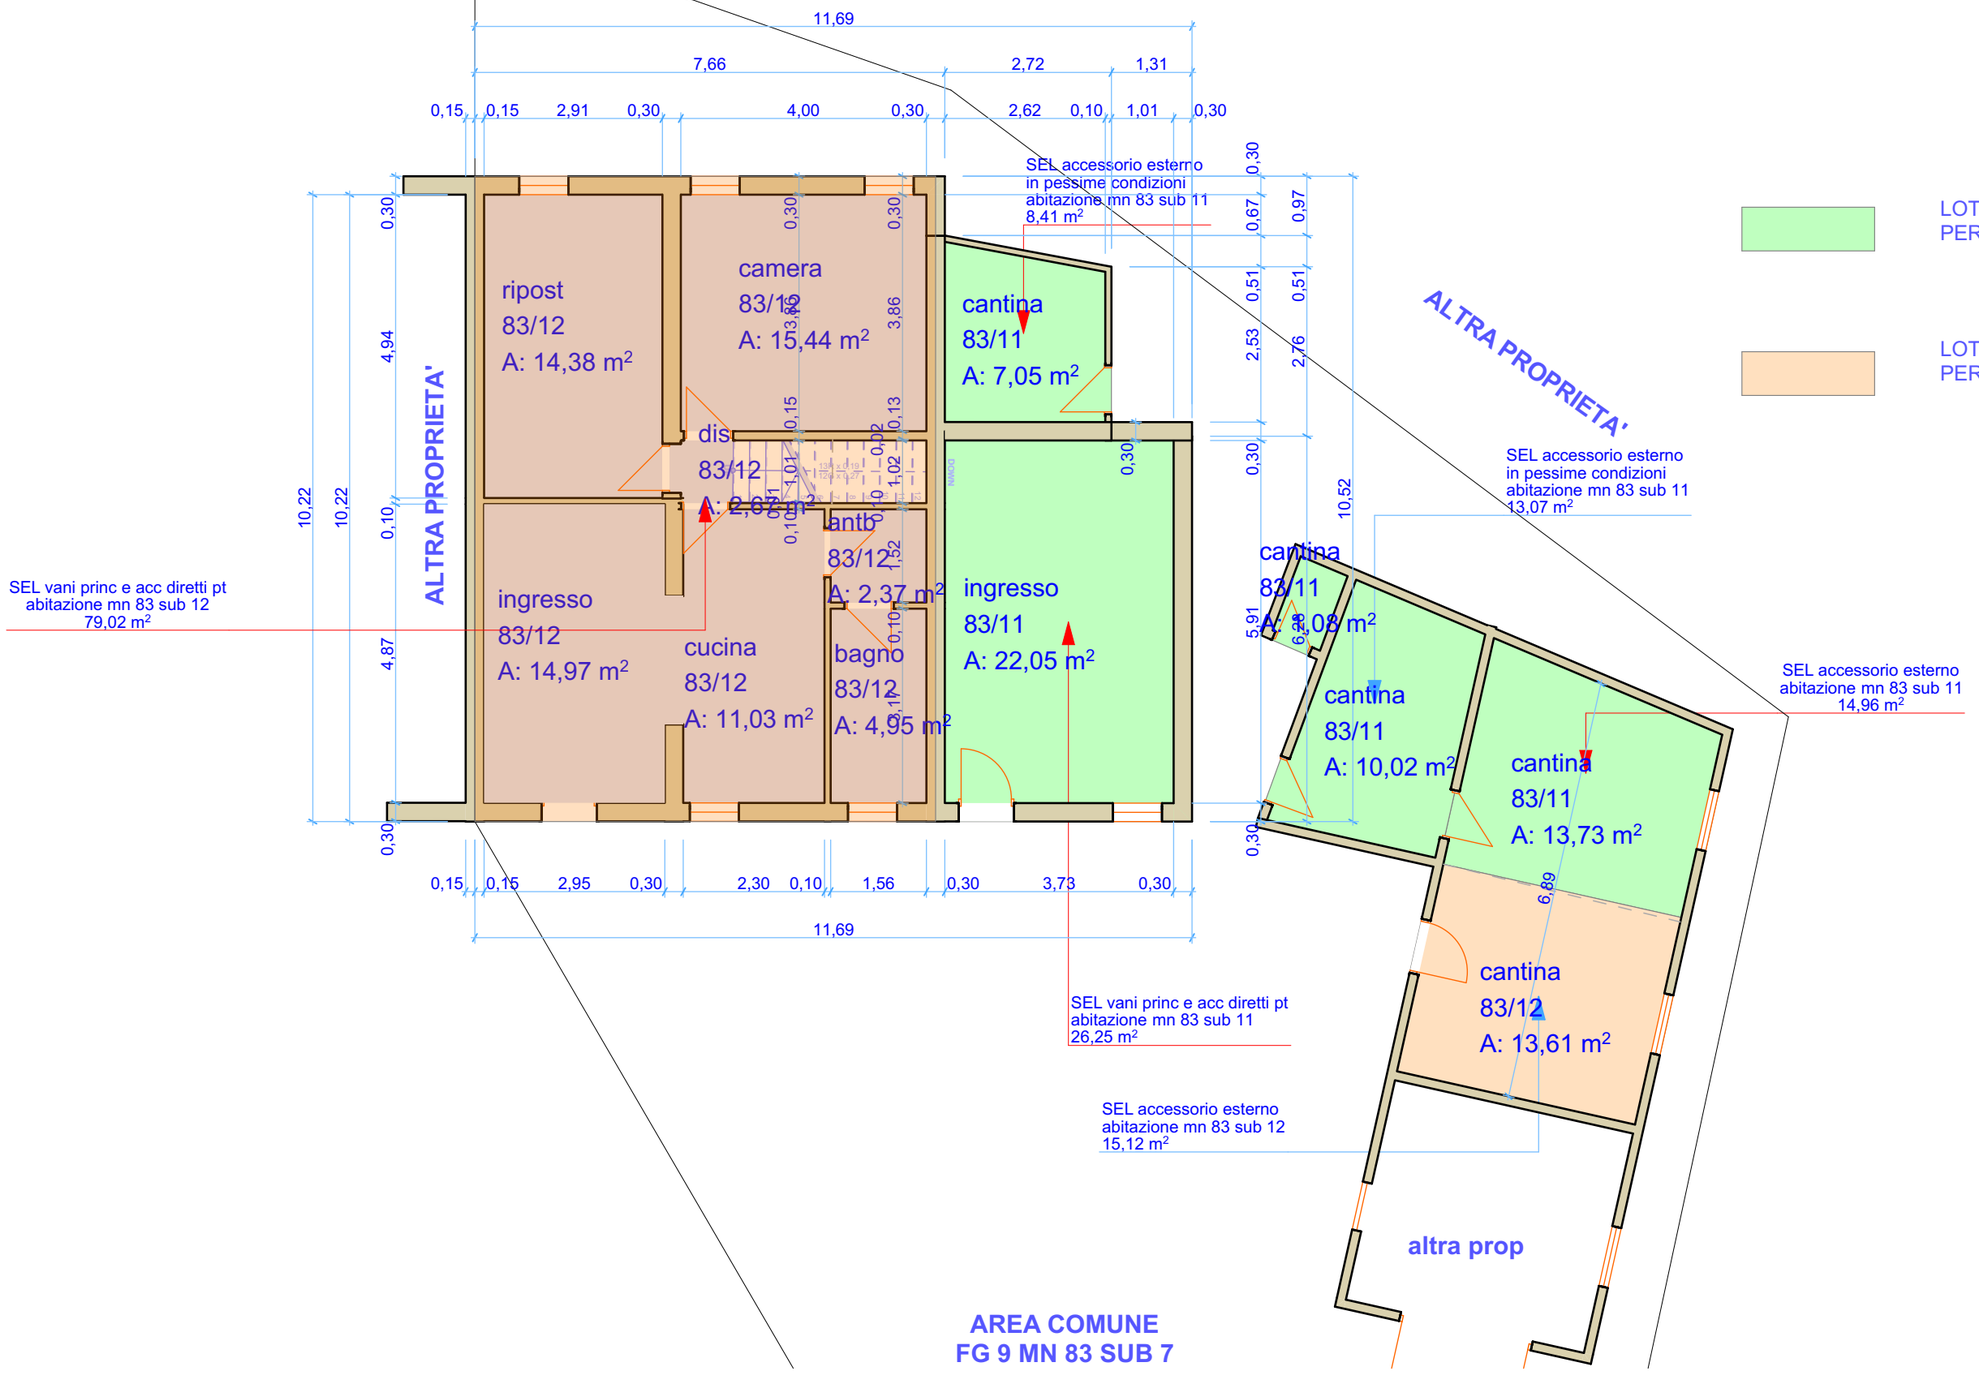

LOTTO N. 1 ABITAZIONE E PERTINENZA MN 83 SUB 11


LOTTO N. 2 ABITAZIONE E PERTINENZA MN 83 SUB 12

1:100 Piano Terra 0.

Firmato Da: TUMMINELLO PAOLO Emesso Da: INFOCAMERE QUALIFIED ELECTRONIC SIGNATURE CA Serial#: 3b7f7b

Geom. Paolo Tumminello
STUDIO CONSULENZE E PROGETTI
45034 - Canaro (RO) - Piazza XX Settembre, 160 - tel. 0425 440086, cellulare 333 / 5975139
Posta internet: paolotummi@gmail.com Pec: paolo.tumminello@geopec.it
C.F. TMM PLA 58B28 H620A Partita I.V.A.00701850299

Tribunale di Rovigo
PROCEDURA DI ESECUZIONE IMMOBILIARE promossa da: **AMCO - ASSET MANAGEMENT COMPANY S.P.A.** contro: [redacted] N° Gen. Rep. **60/2026**

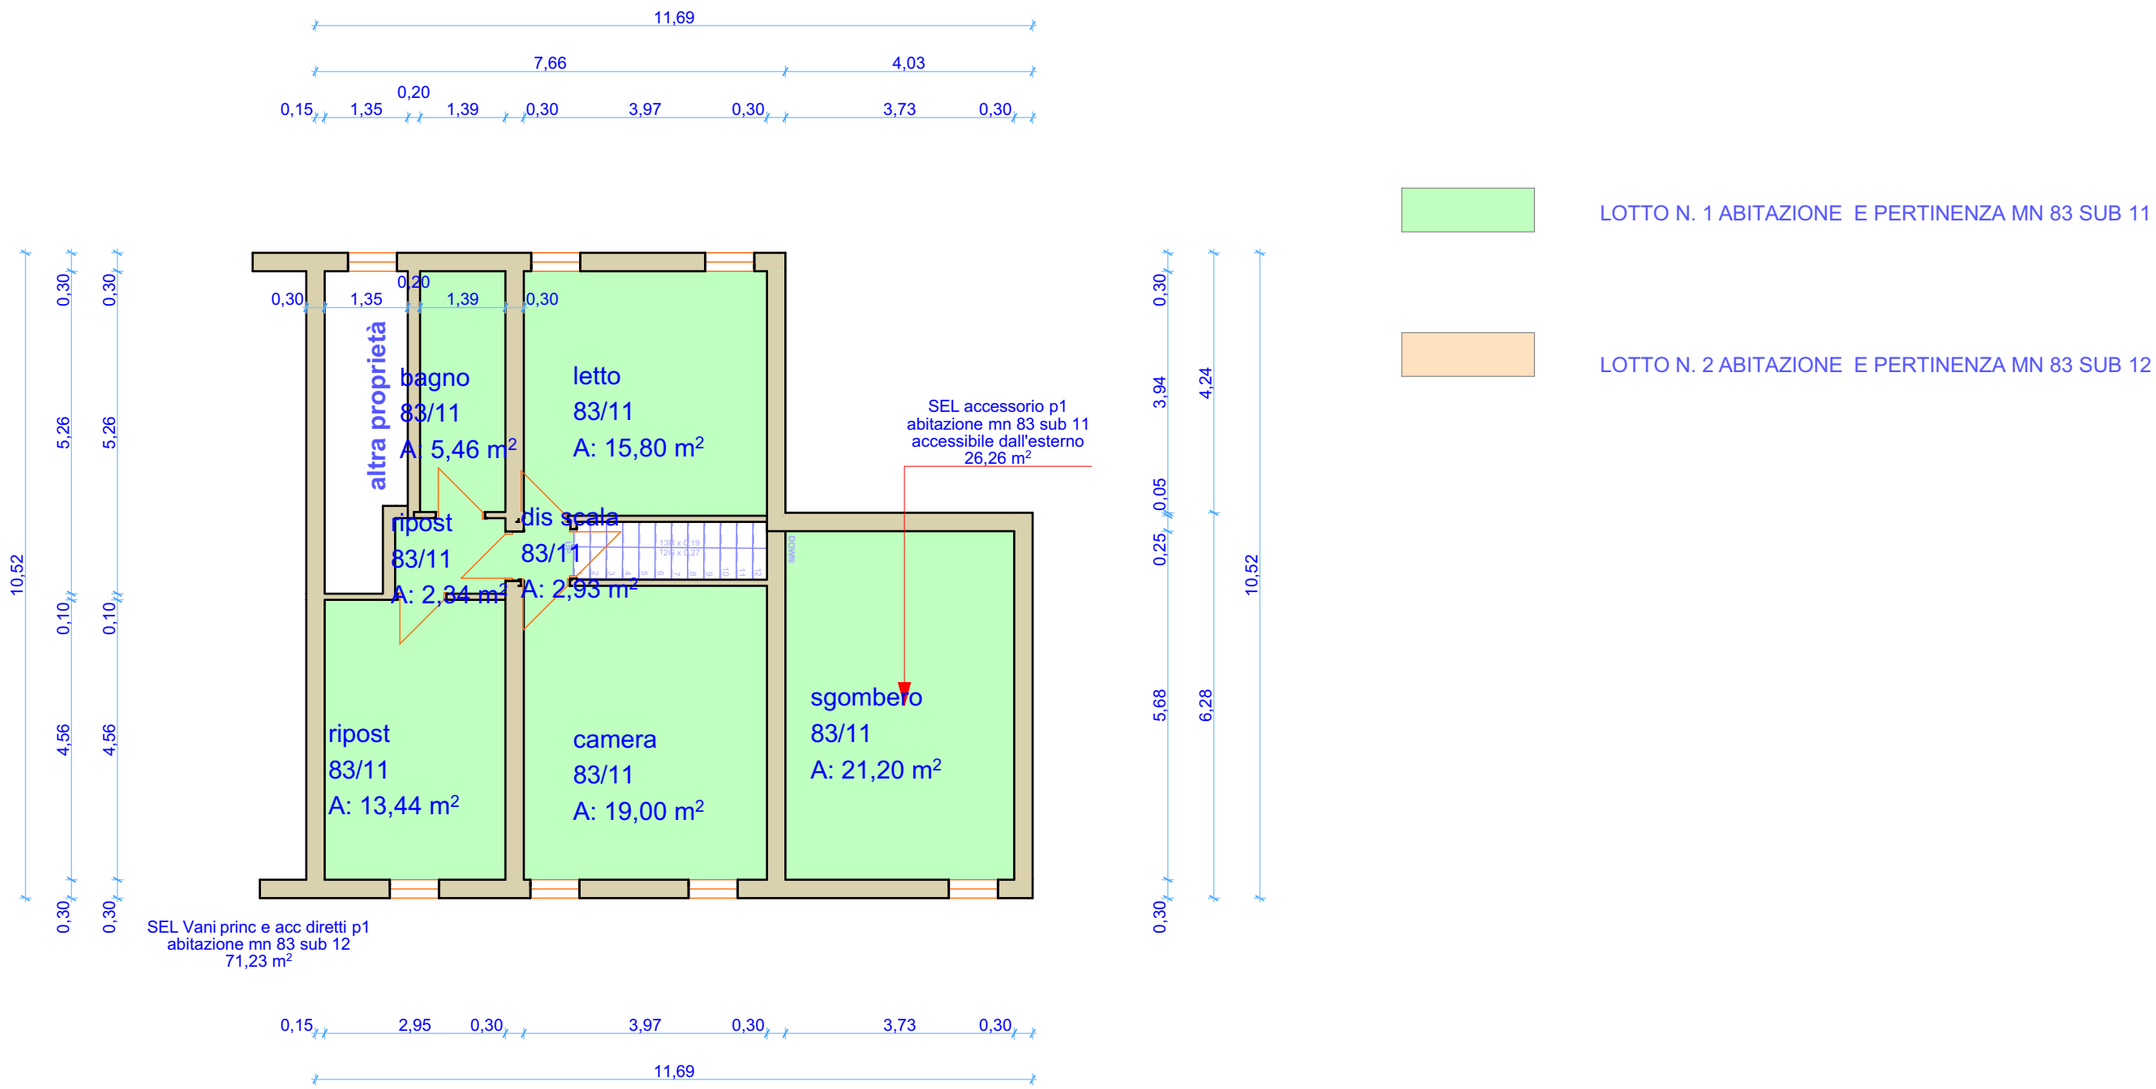

LOTTO N. 1 ABITAZIONE E PERTINENZA MN 83 SUB 11

LOTTO N. 2 ABITAZIONE E PERTINENZA MN 83 SUB 12

1. Piano 1:100

Firmato Da: TUMMINELLO PAOLO Emesso Da: INFOCAMERE QUALIFIED ELECTRONIC SIGNATURE CA Serial#: 3b7f7b