Data: 19/02/2026 - n. T52612 - Richiedente: GRLLEI72A04F158S

Agenzia delle Entrate
CATASTO FABBRICATI
Ufficio Provinciale di
Messina

Dichiarazione protocollo n. ME0216773del 18/12/2018

Planimetria di u.i.u. in Comune di Villafranca Tirrena

Via Onofrio Basile civ. 4


Identificativi Catastali:
Sezione:
Foglio: 3
Particella: 1457
Subalterno: 20

Compilata da:
Saija Vincenzo

Iscritto all'albo:
Geometri

Prov. Messina N. 03188

Scheda n. 1 Scala 1:100

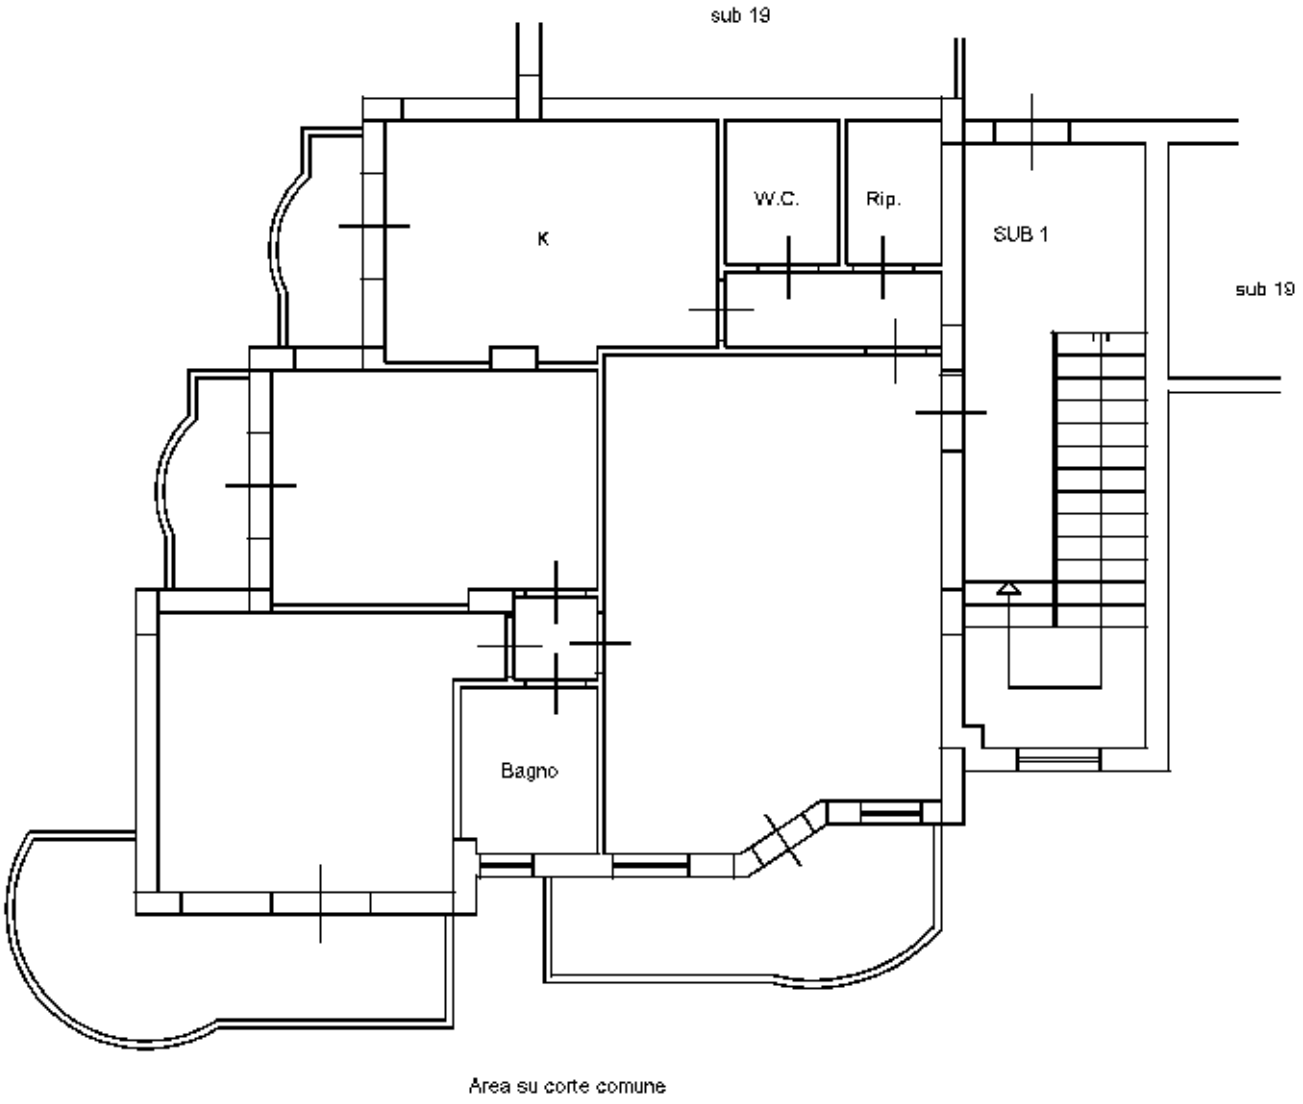

PIANO SECONDO

H= 2,70

Ultima planimetria in atti

Data: 19/02/2026 - n. T52612 - Richiedente: GRLLEI72A04F158S
Totale schede: 1 - Formato di acquisizione: A4(210x297) - Formato stampa richiesto: A4(210x297)

Catasto dei Fabbricati - Situazione al 19/02/2026 - Comune di VILLAFRANCA TIRRENA(L950) - < Foglio 3 - Particella 1457 - Subalterno 20 >
VIA ONOFRIO BASILE n. 4 Piano 2