Agenzia del Territorio
CATASTO FABBRICATI
Ufficio Provinciale di
Catania

Dichiarazione protocollo n. CT0512618 del 23/11/2007

Planimetria di u.i.u. in Comune di Riposto

Via Prov.le N.4 Riposto-carrubba civ. SNC

Identificativi Catastali:
Sezione:
Foglio: 12
Particella: 370
Subalterno: 3


Compilata da:
Strano Antonino Michele

Iscritto all'albo:
Geometri

Prov. Catania N. 2298

Scheda n. 1 Scala 1:200

PIANO 1° S

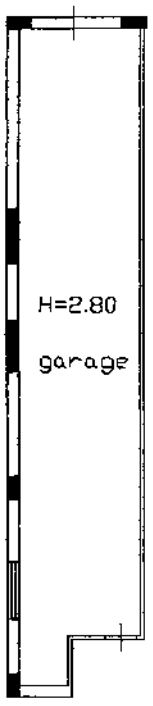



10 metri

Catasto dei Fabbricati - Situazione al 06/10/2023 - Comune di RIPOSTO(H325) - < Foglio 12 - Particella 728 - Subalterno 3 >
Firmato Da: STRANO ANTONINO MICHELE Emesso Da: ARUBAPEC S.P.A. NG CA 3 Serial#: 38390e6d3014643132bd034049d74be8

Ultima planimetria in atti